




ASSONOMETRIA SCALA 1:750

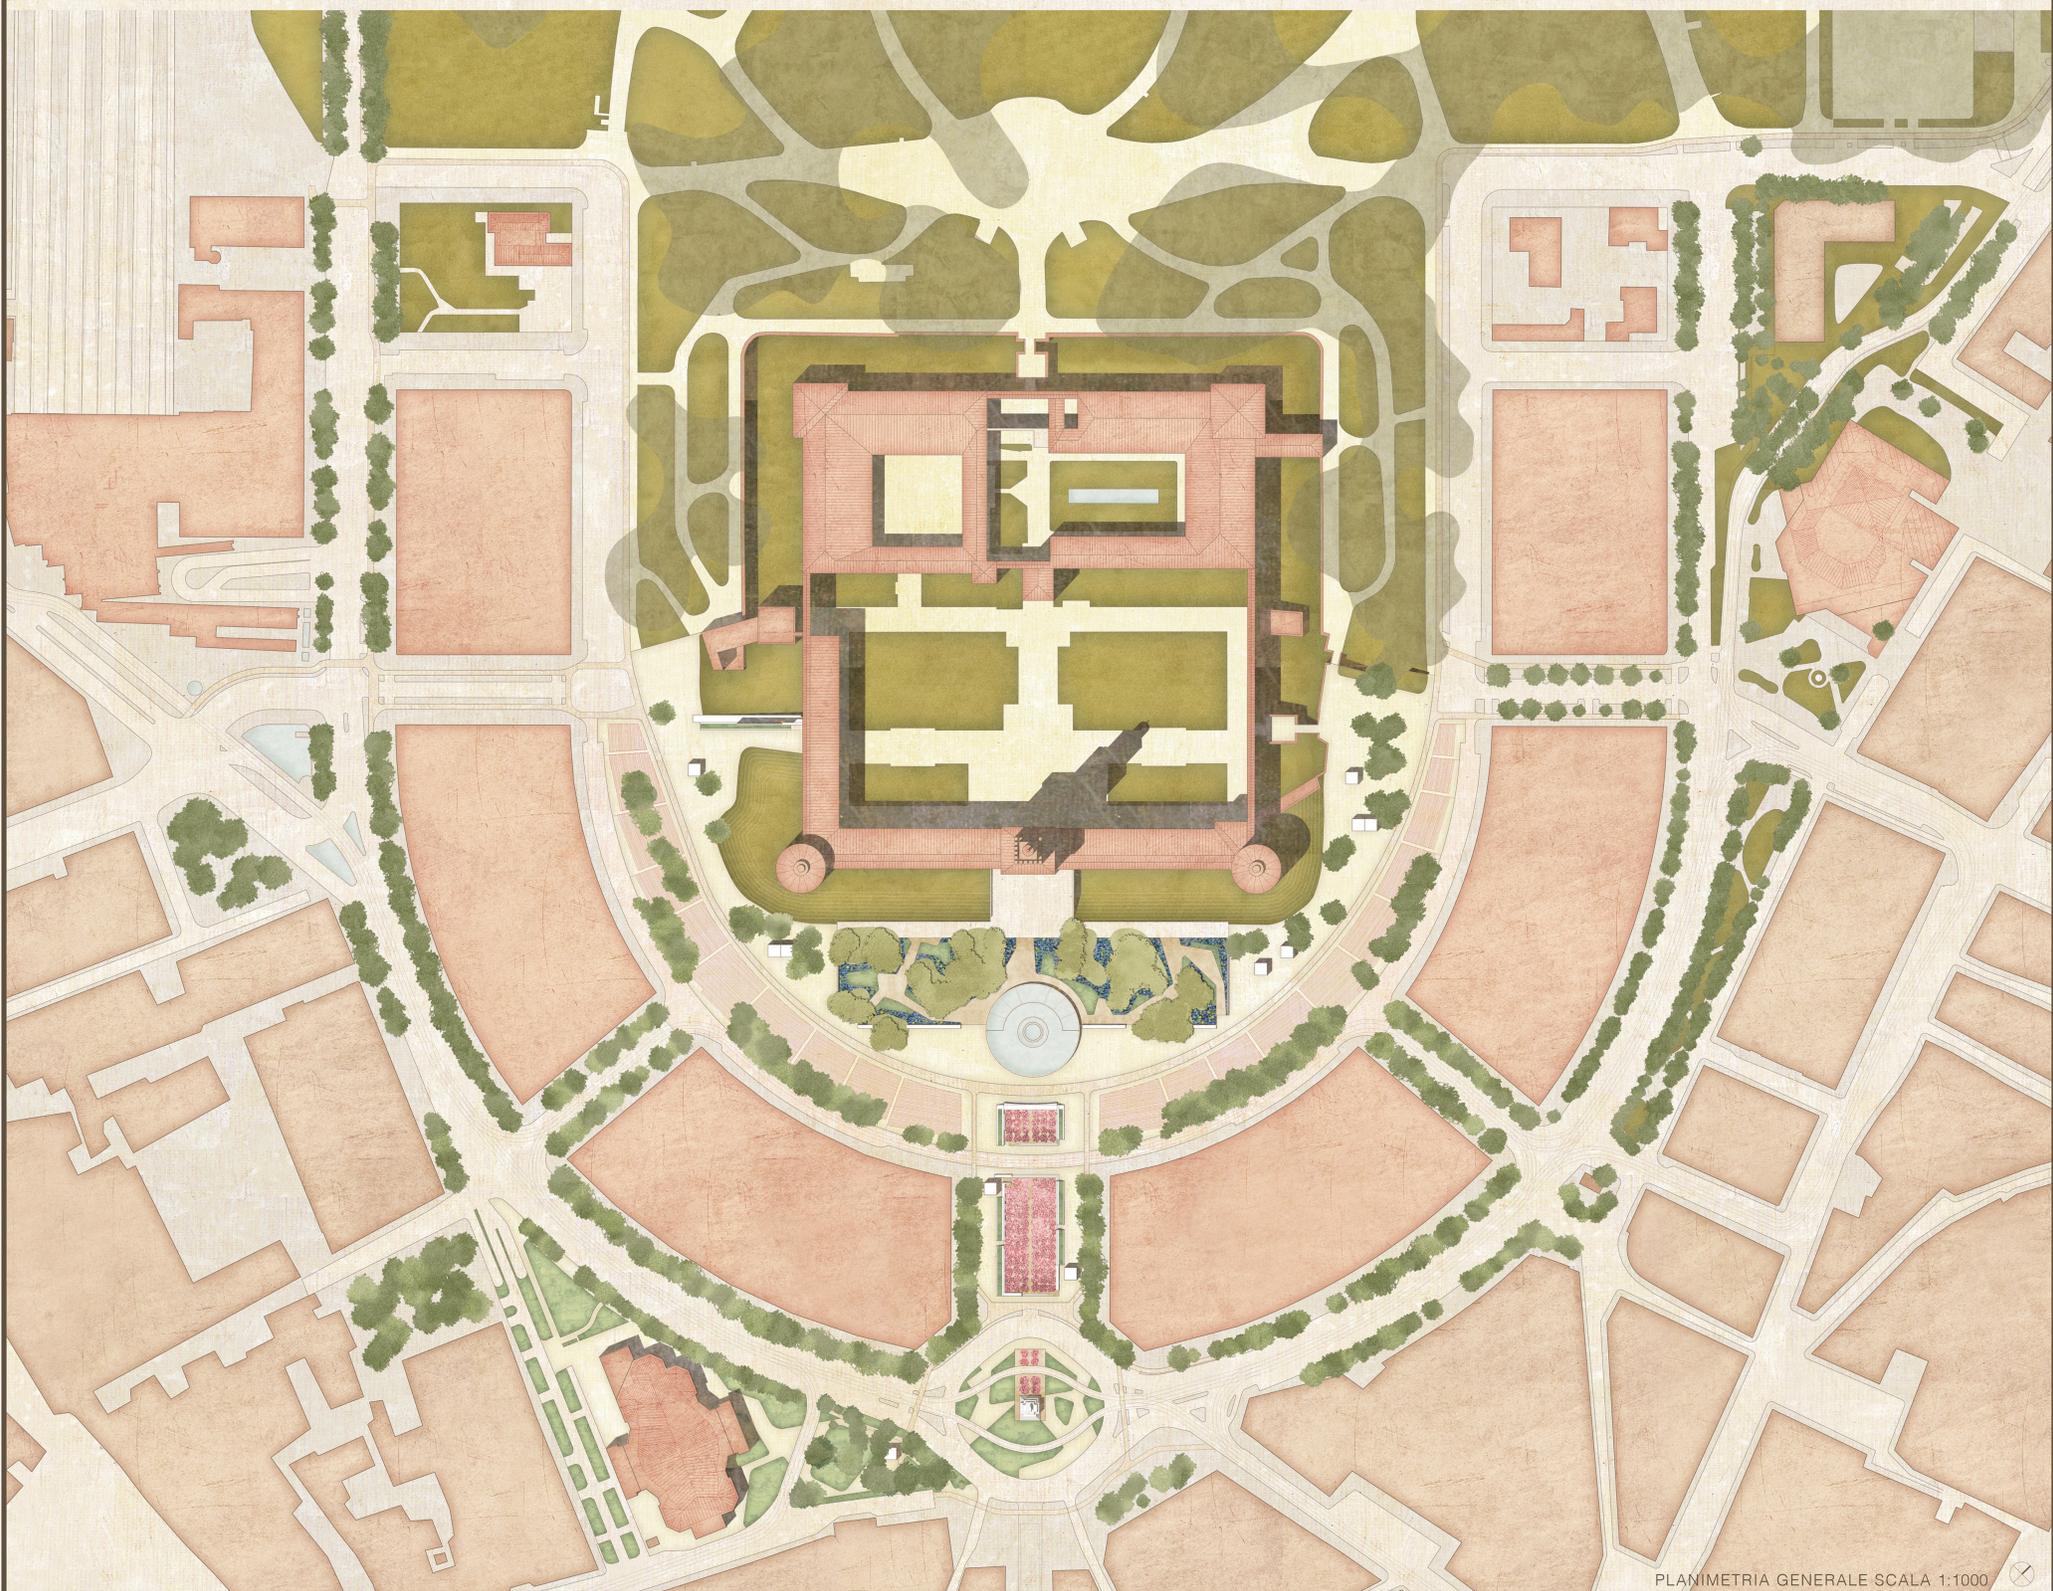

PLANIMETRIA GENERALE SCALA 1:1000