





IL PODIO DI VIA LUCA BELTRAMI

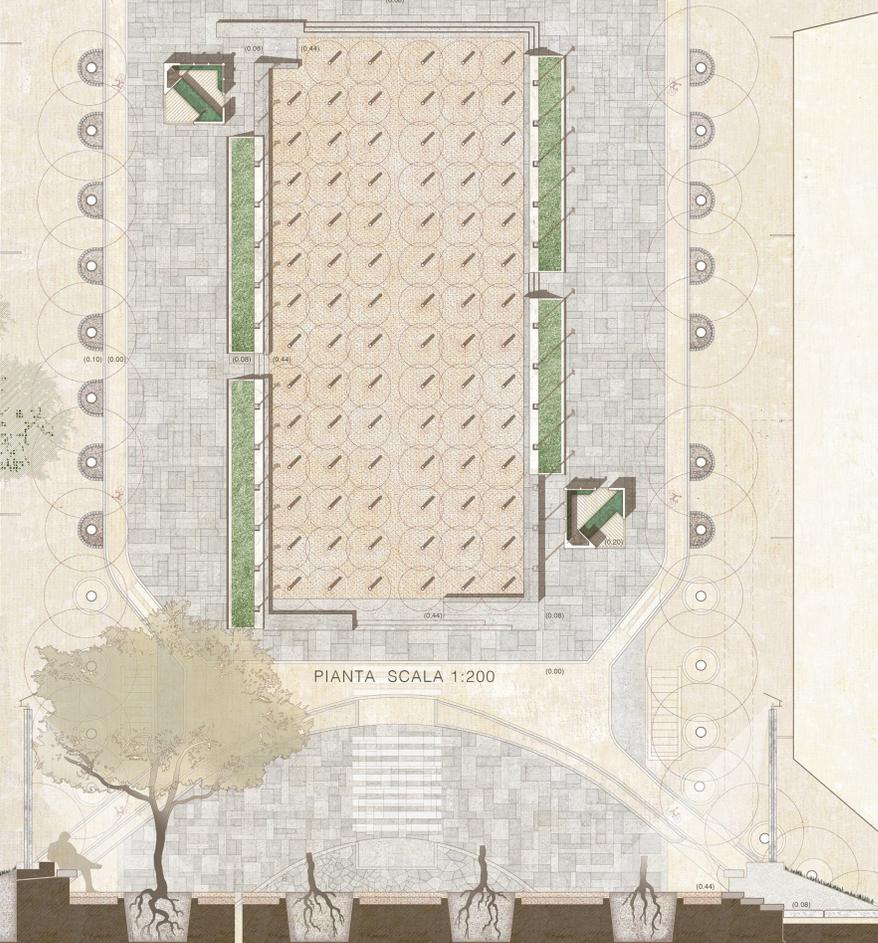

ASSONOMETRIA SCALA 1:50

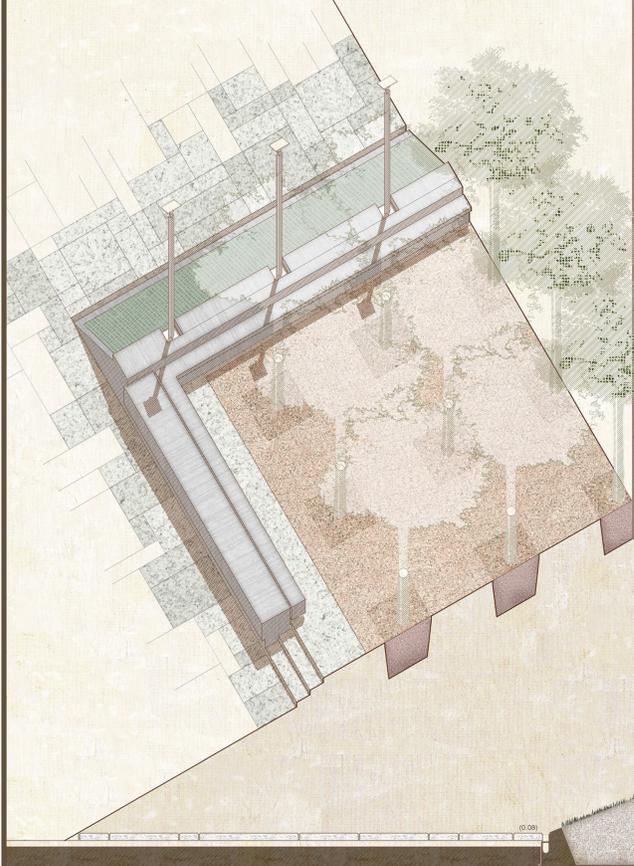

PIANTA SCALA 1:200



PIANTA E SEZIONE SCALA 1:50

