





SEZIONE LONGITUDINALE SCALA 1:500

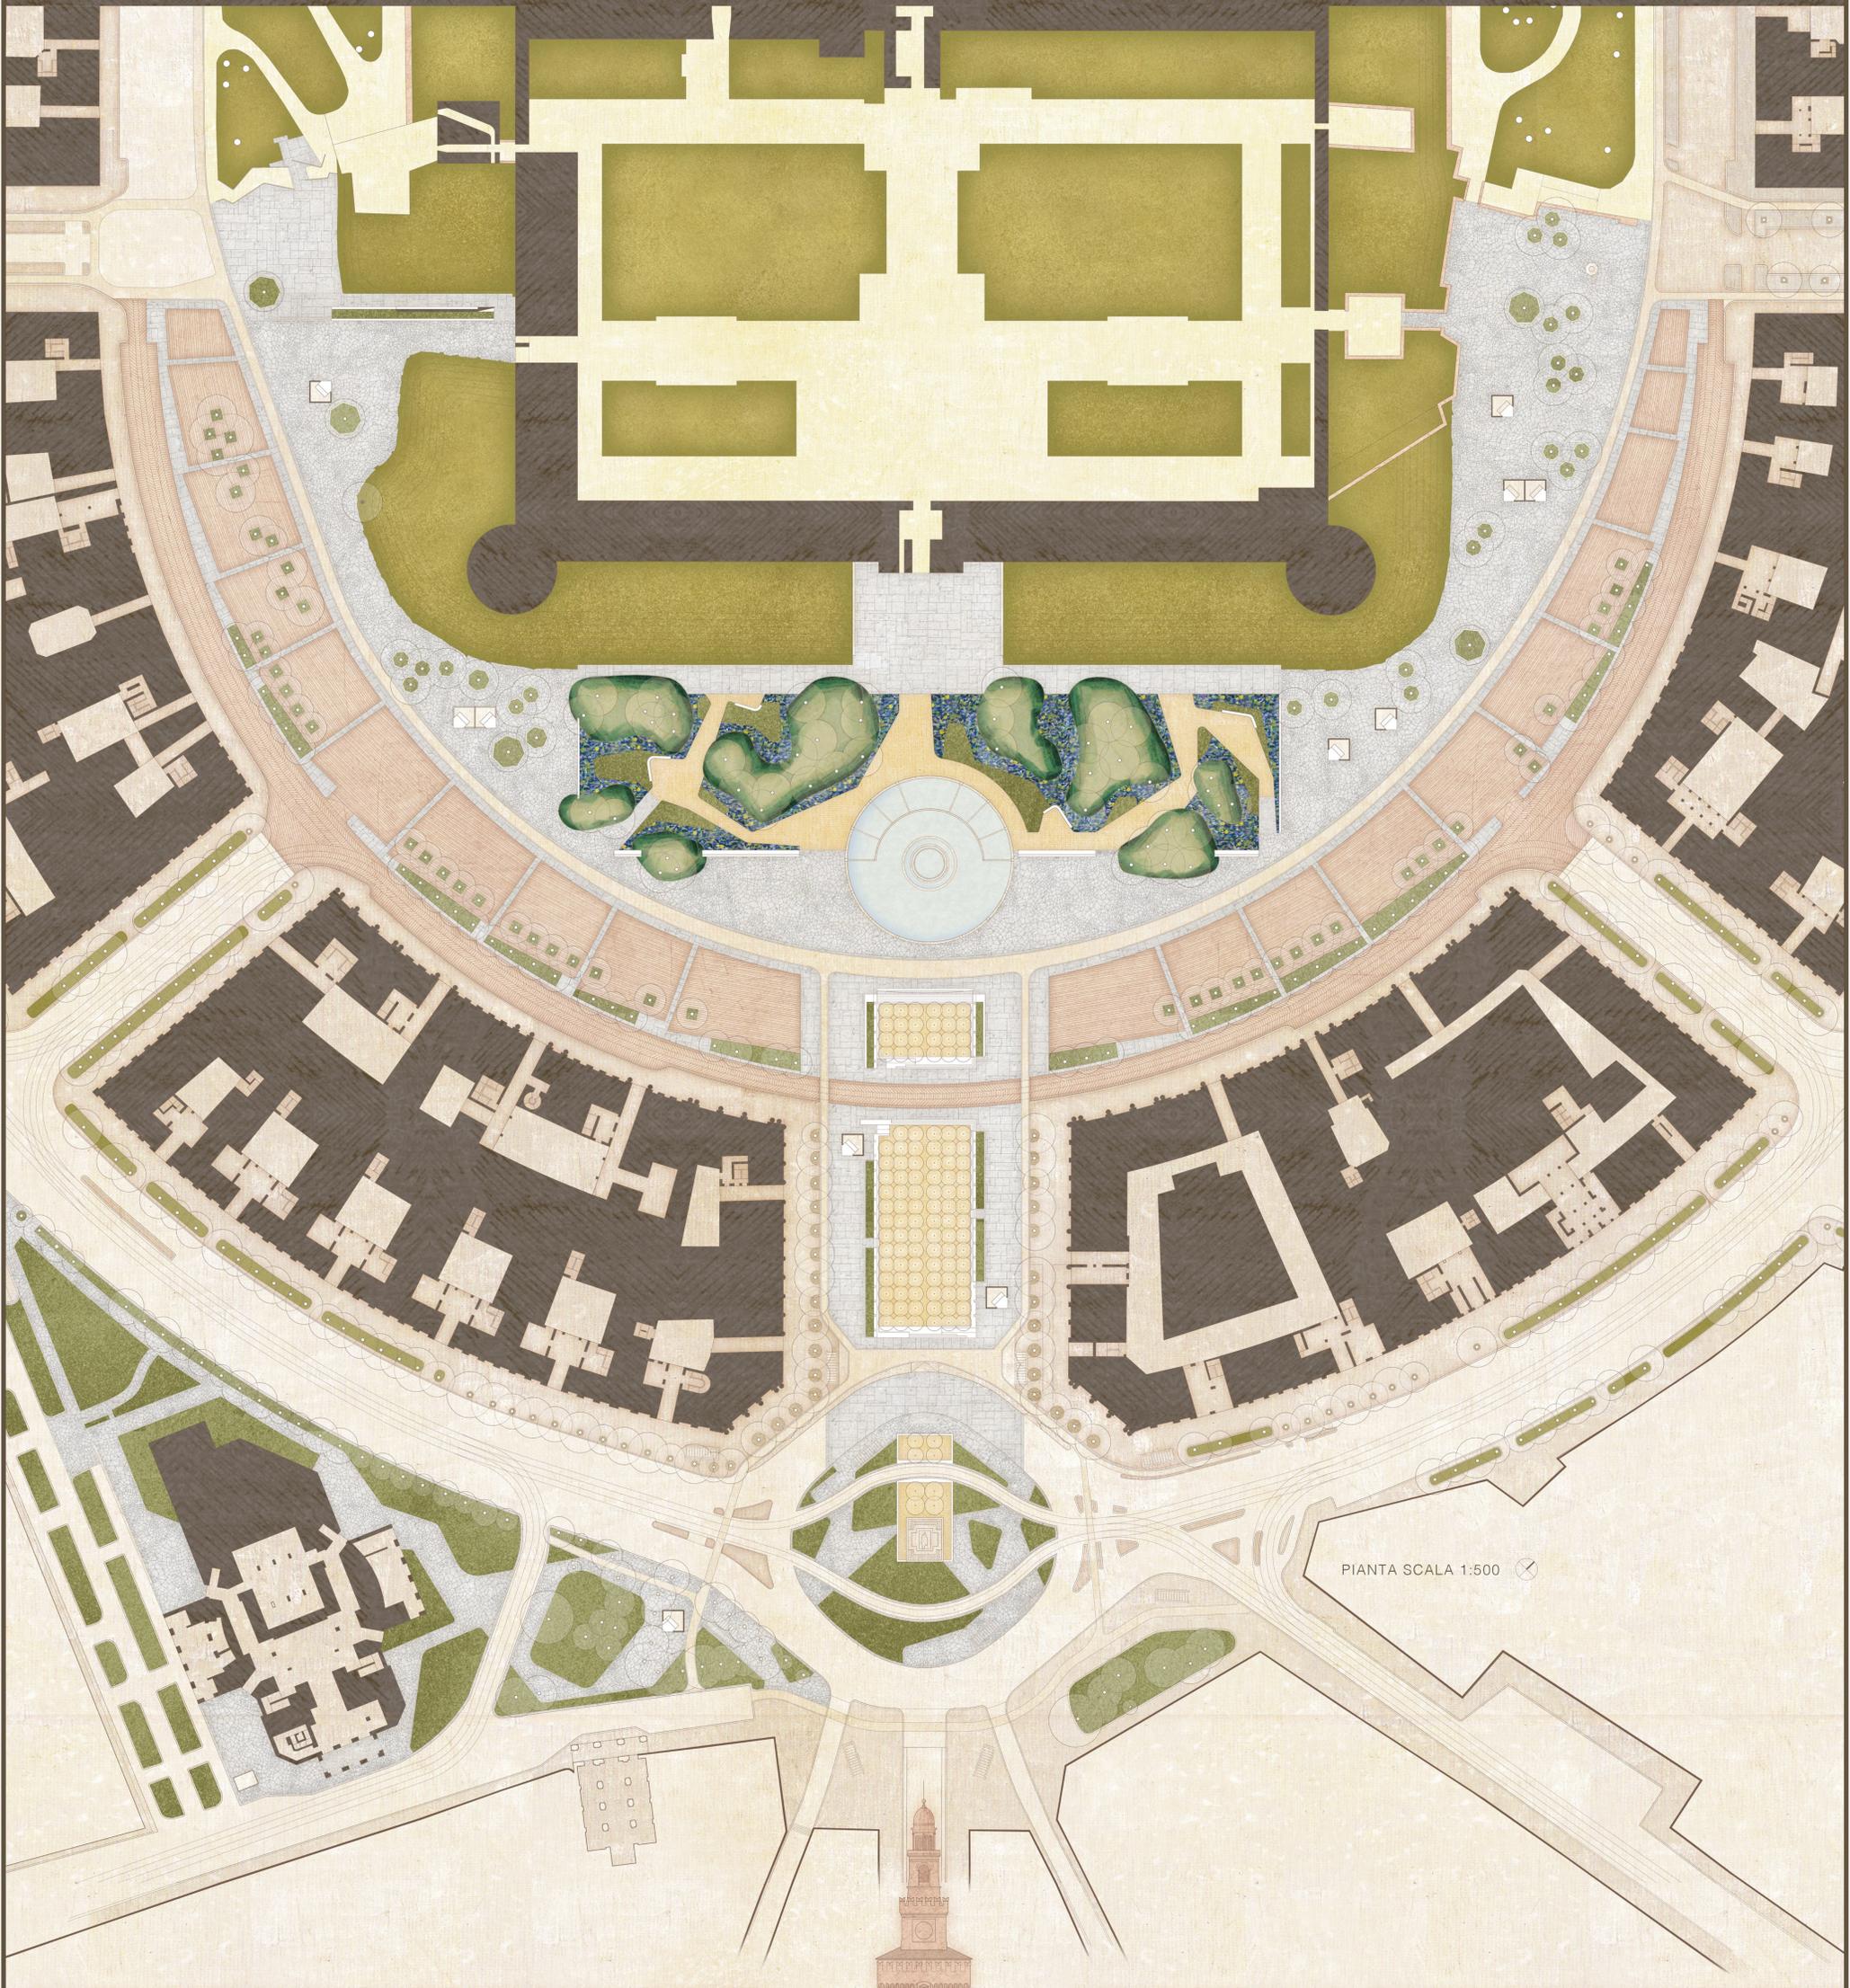

PIANTA SCALA 1:500

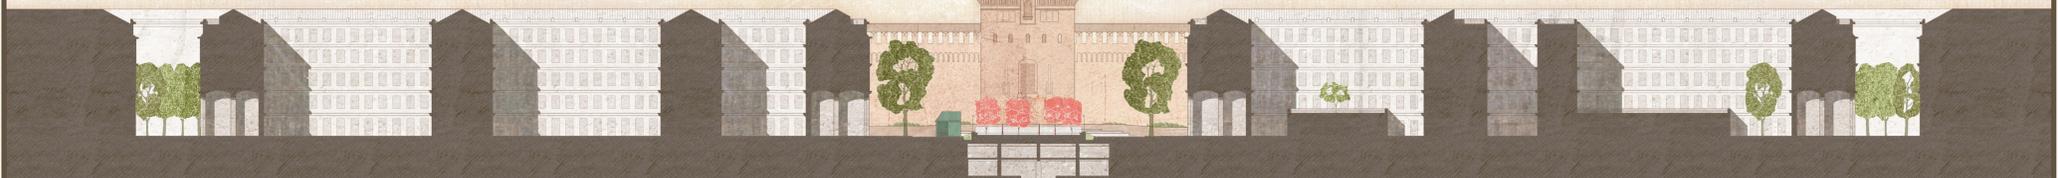

SEZIONE TRASVERSALE SCALA 1:500