


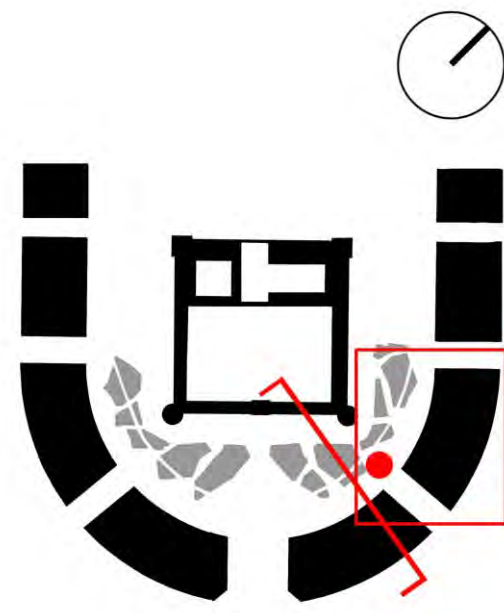


Come nel Parco il prato è un luogo da vivere, l'invito è ad entrarci, a togliersi le scarpe, a calpestare l'erba.

N4NBQ9GF


In prossimità di via Lanza il prato è disegnato da sedute lineari che, poste sul pendio, descrivono terrazze morbide e sfruttabili per sedersi a guardare la città intorno, assistere ad uno spettacolo di strada o, semplicemente, prendere il sole




I chioschi: fasi di allestimento

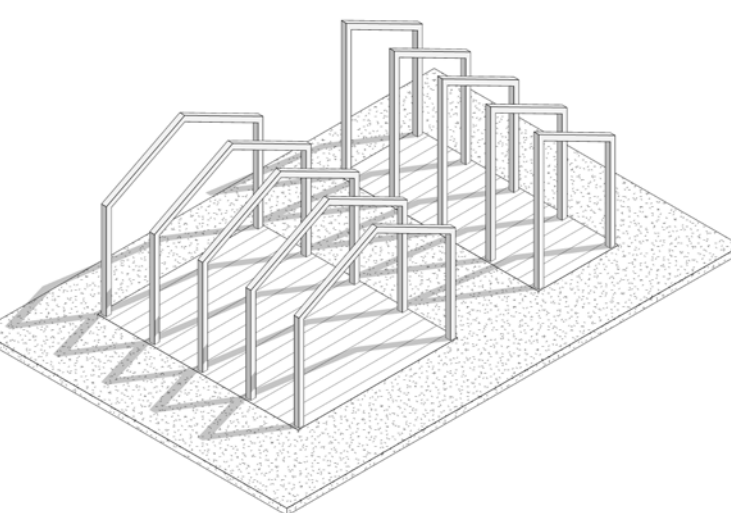

Fase 1:
Costruzione della struttura a portali in legno lamellare, predisposizione degli allacci per le utenze.

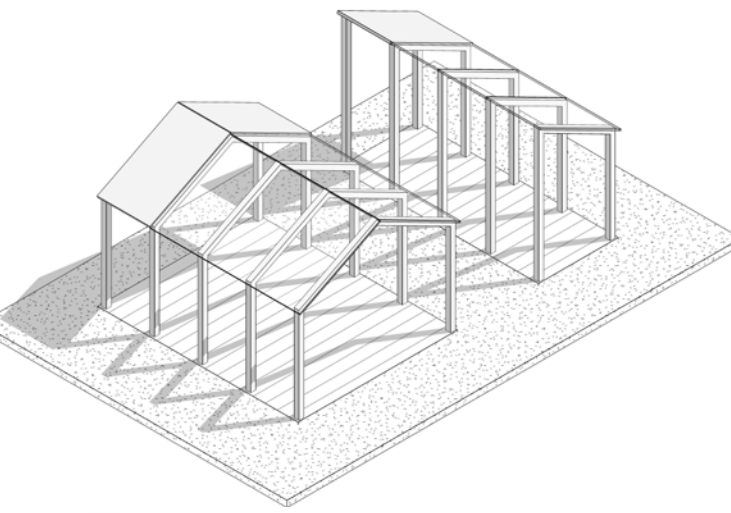


Fase 2:
Montaggio dei pannelli di copertura. Lo spazio coperto è attrezzato publico, per ripararsi dal sole e dalla pioggia e per usufruire delle utenze già presenti (energia elettrica, internet, punti acqua).

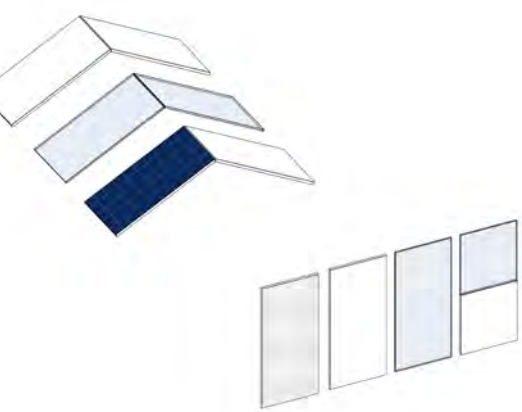


Kit di allestimento


I tamponamenti sono vetri o opachi con due tipologie di finitura (legno o metallo). Per la copertura oltre al modulo vetrato e opaco è previsto un modulo fotovoltaico.

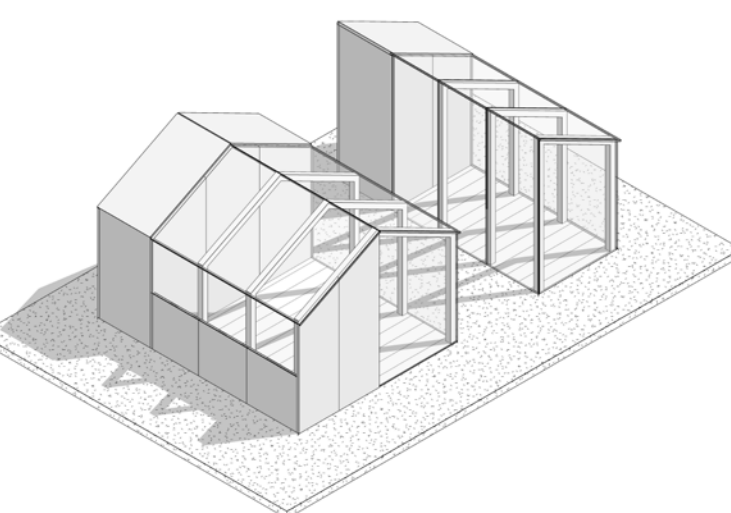


Fase 3:
Utilizzo del kit di allestimento per la personalizzazione della struttura di vendita in funzione delle esigenze del gestore.

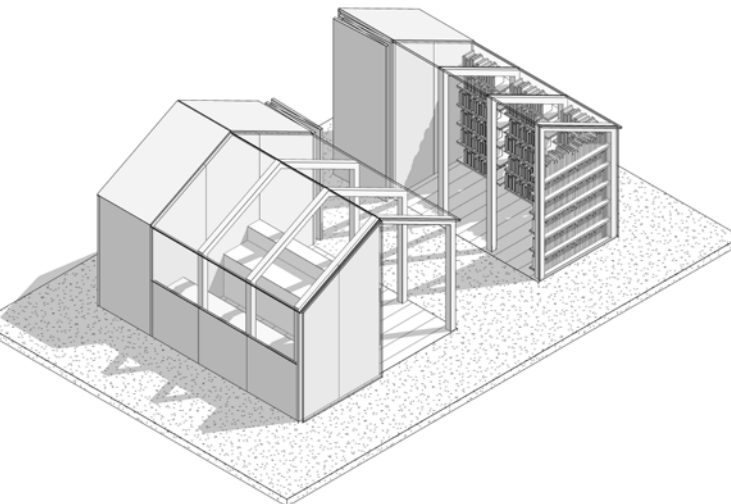


Fase 4:
Allestimento degli arredi interni e inizio dell'attività.

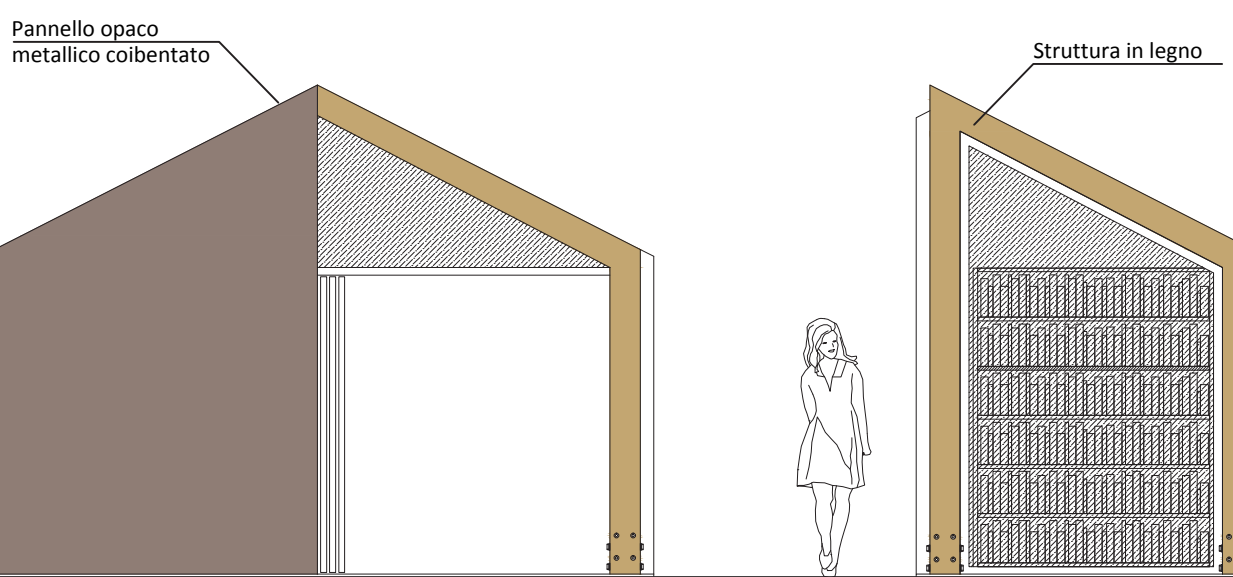

L'emiciclo a nord-est | sezione scala 1:200

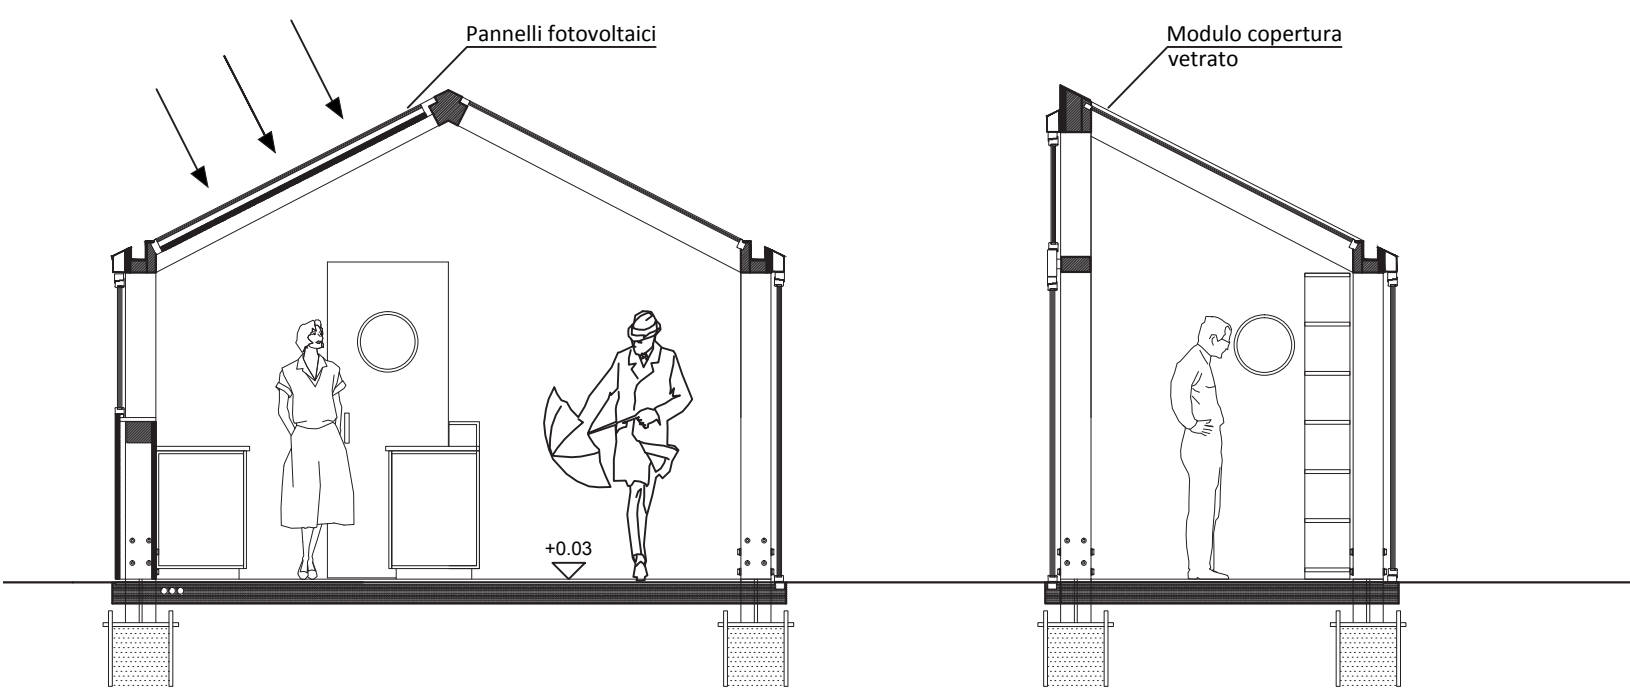


Chiosco tipo | sezioni e piante scala 1:50

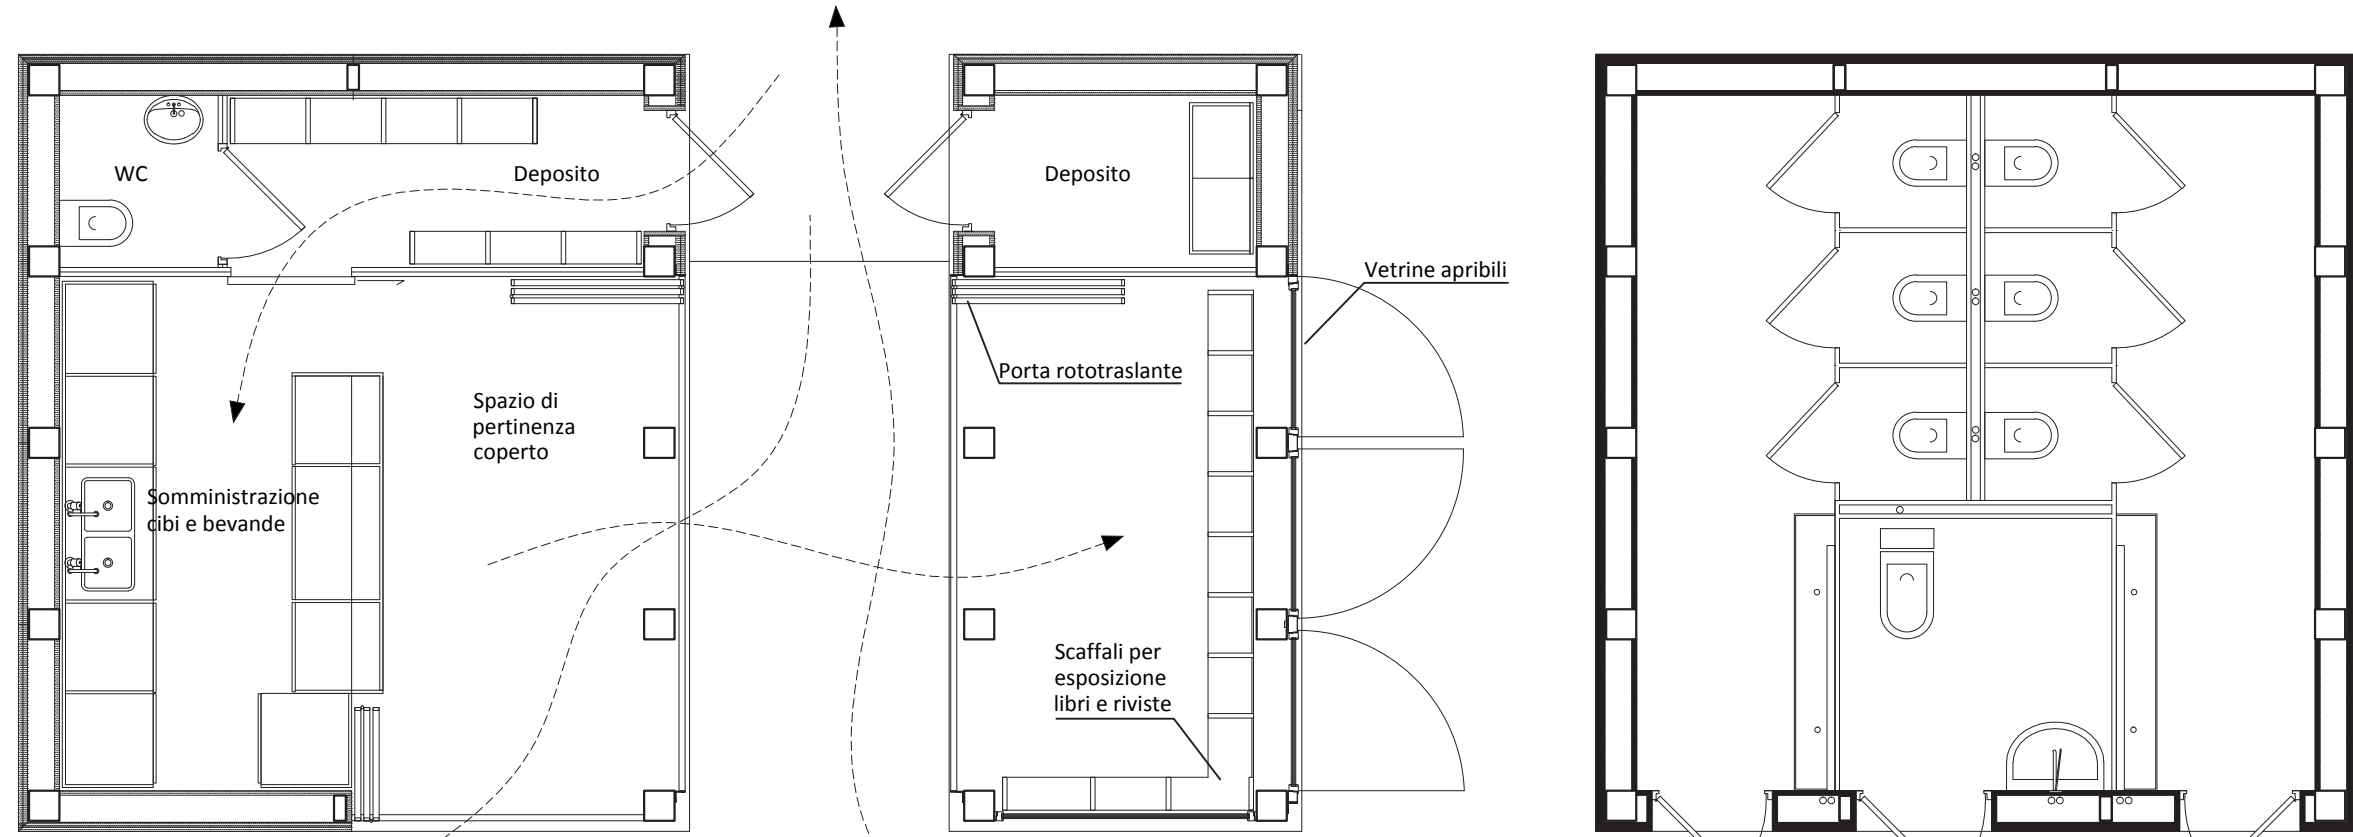


Ipotesi di allestimento interno

Modulo per bagni pubblici


Chiosco tipo | prospetto scala 1:50

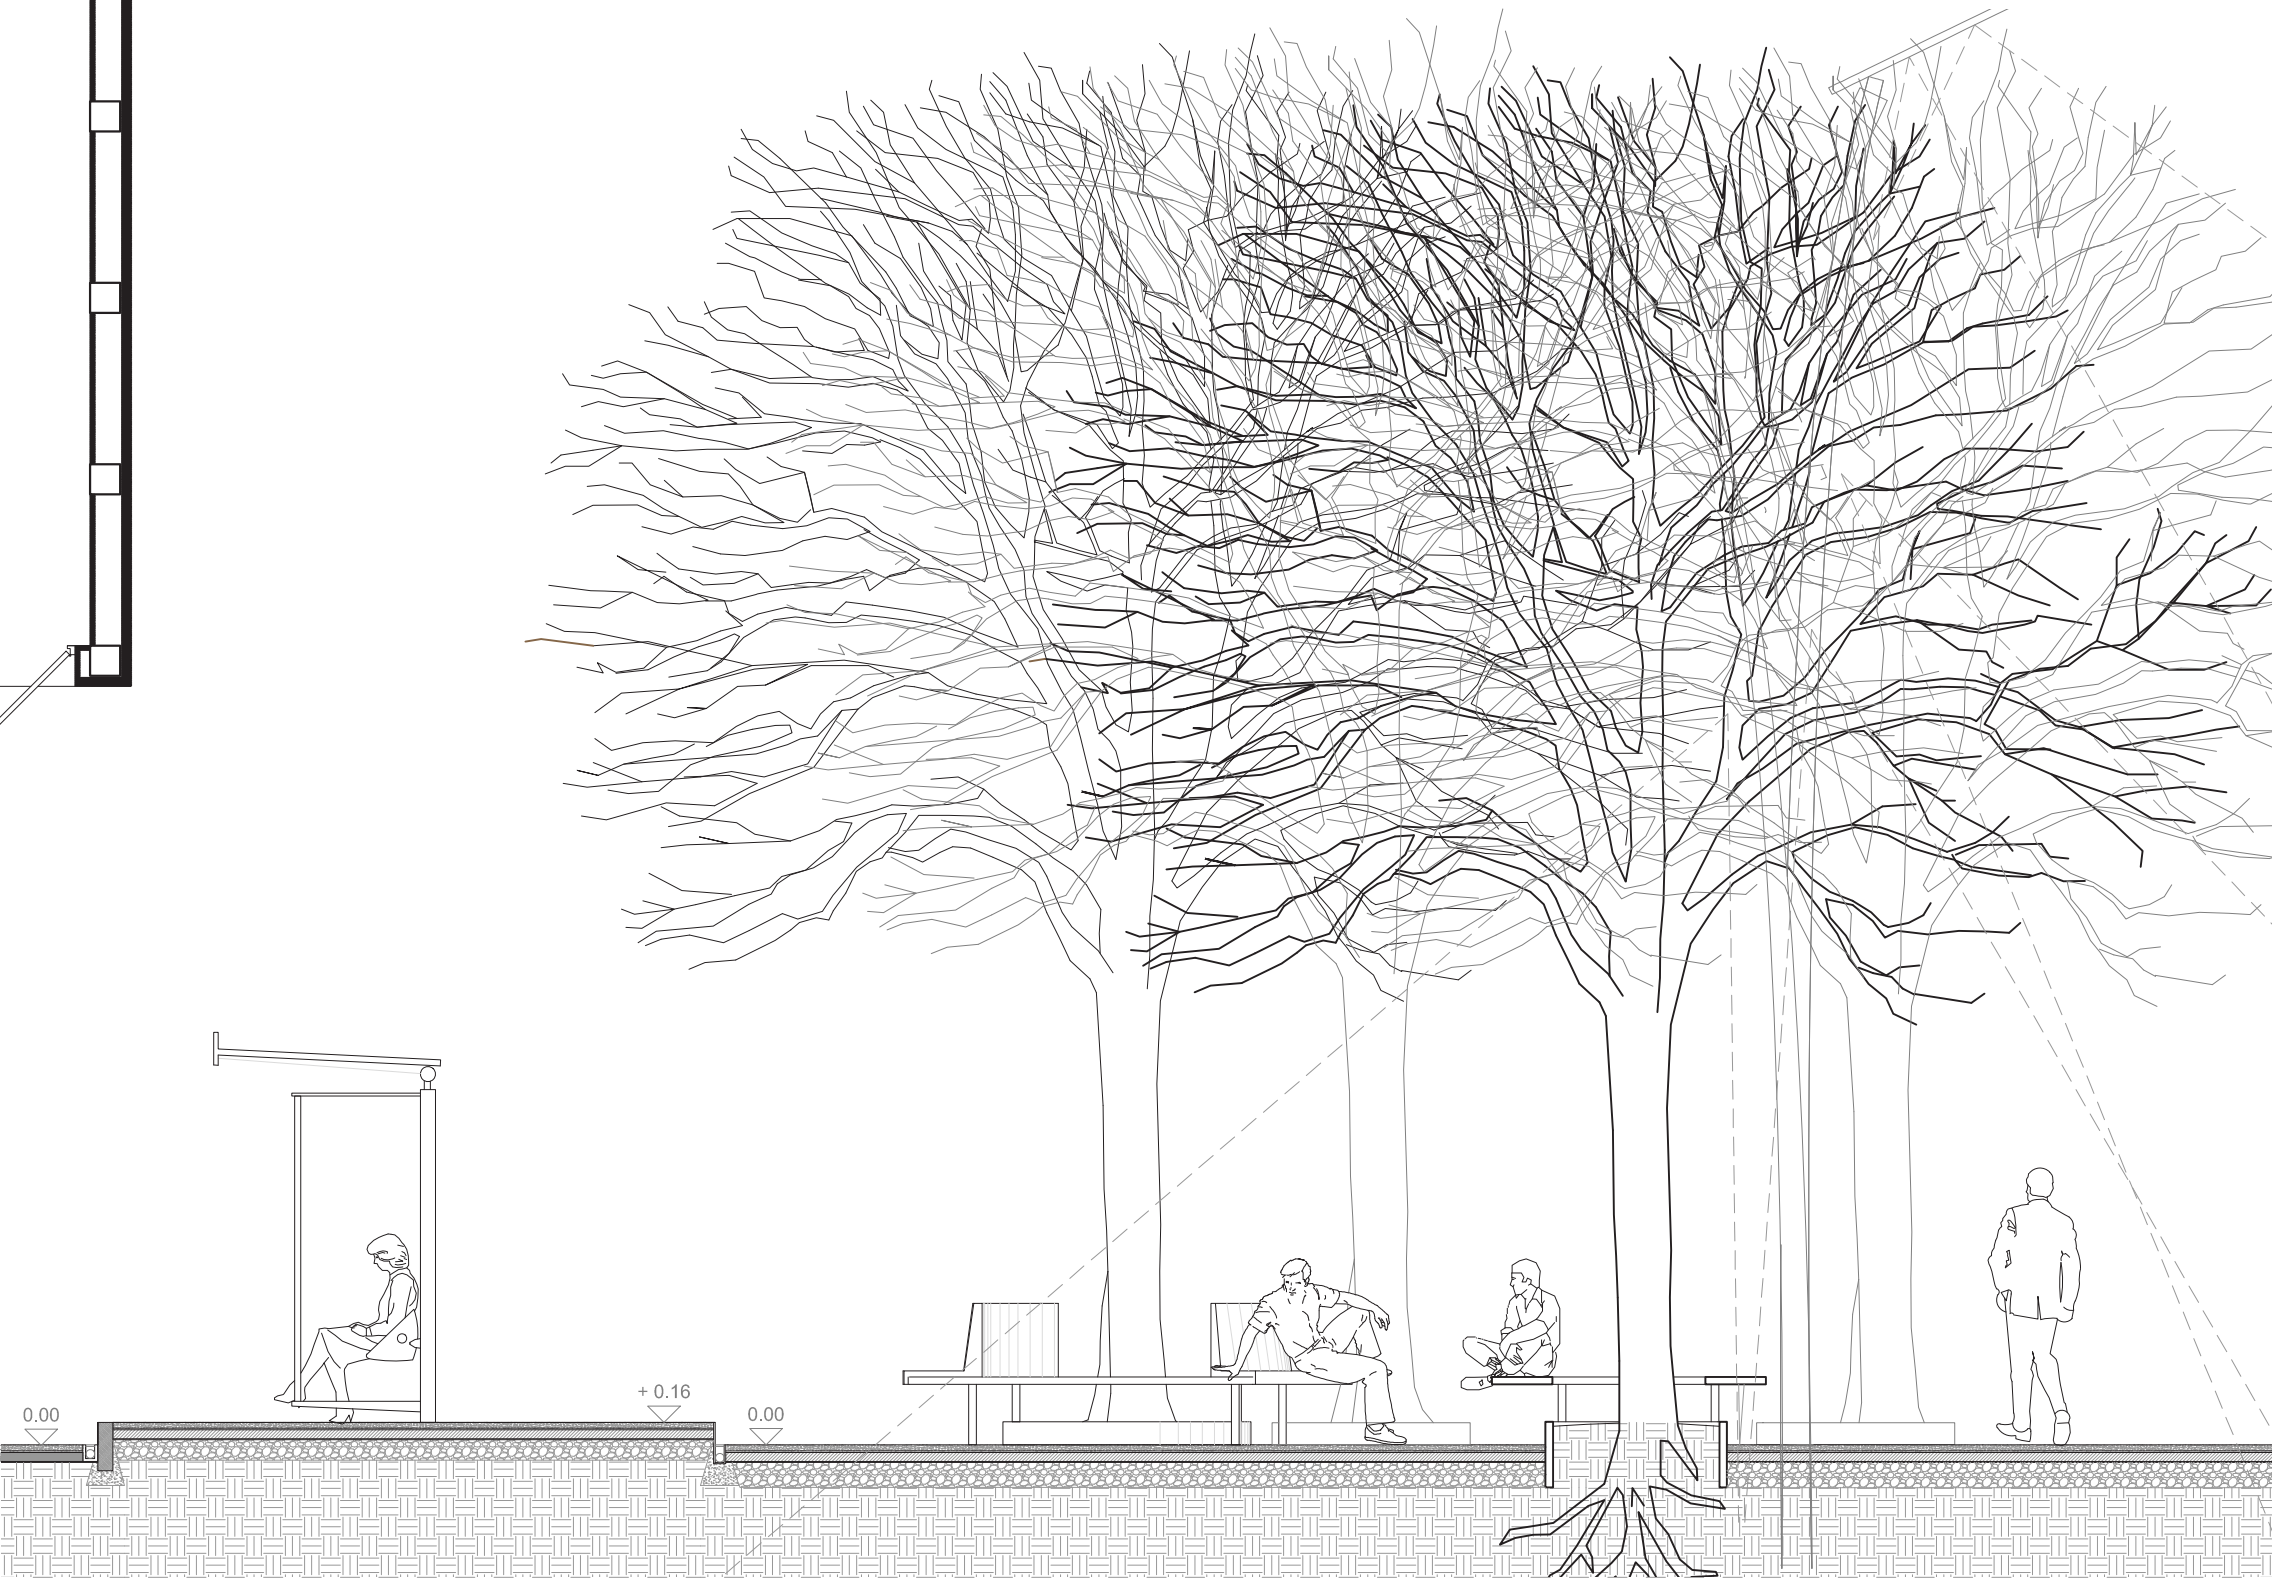

La passeggiata tra gli aceri | sezione scala 1:50

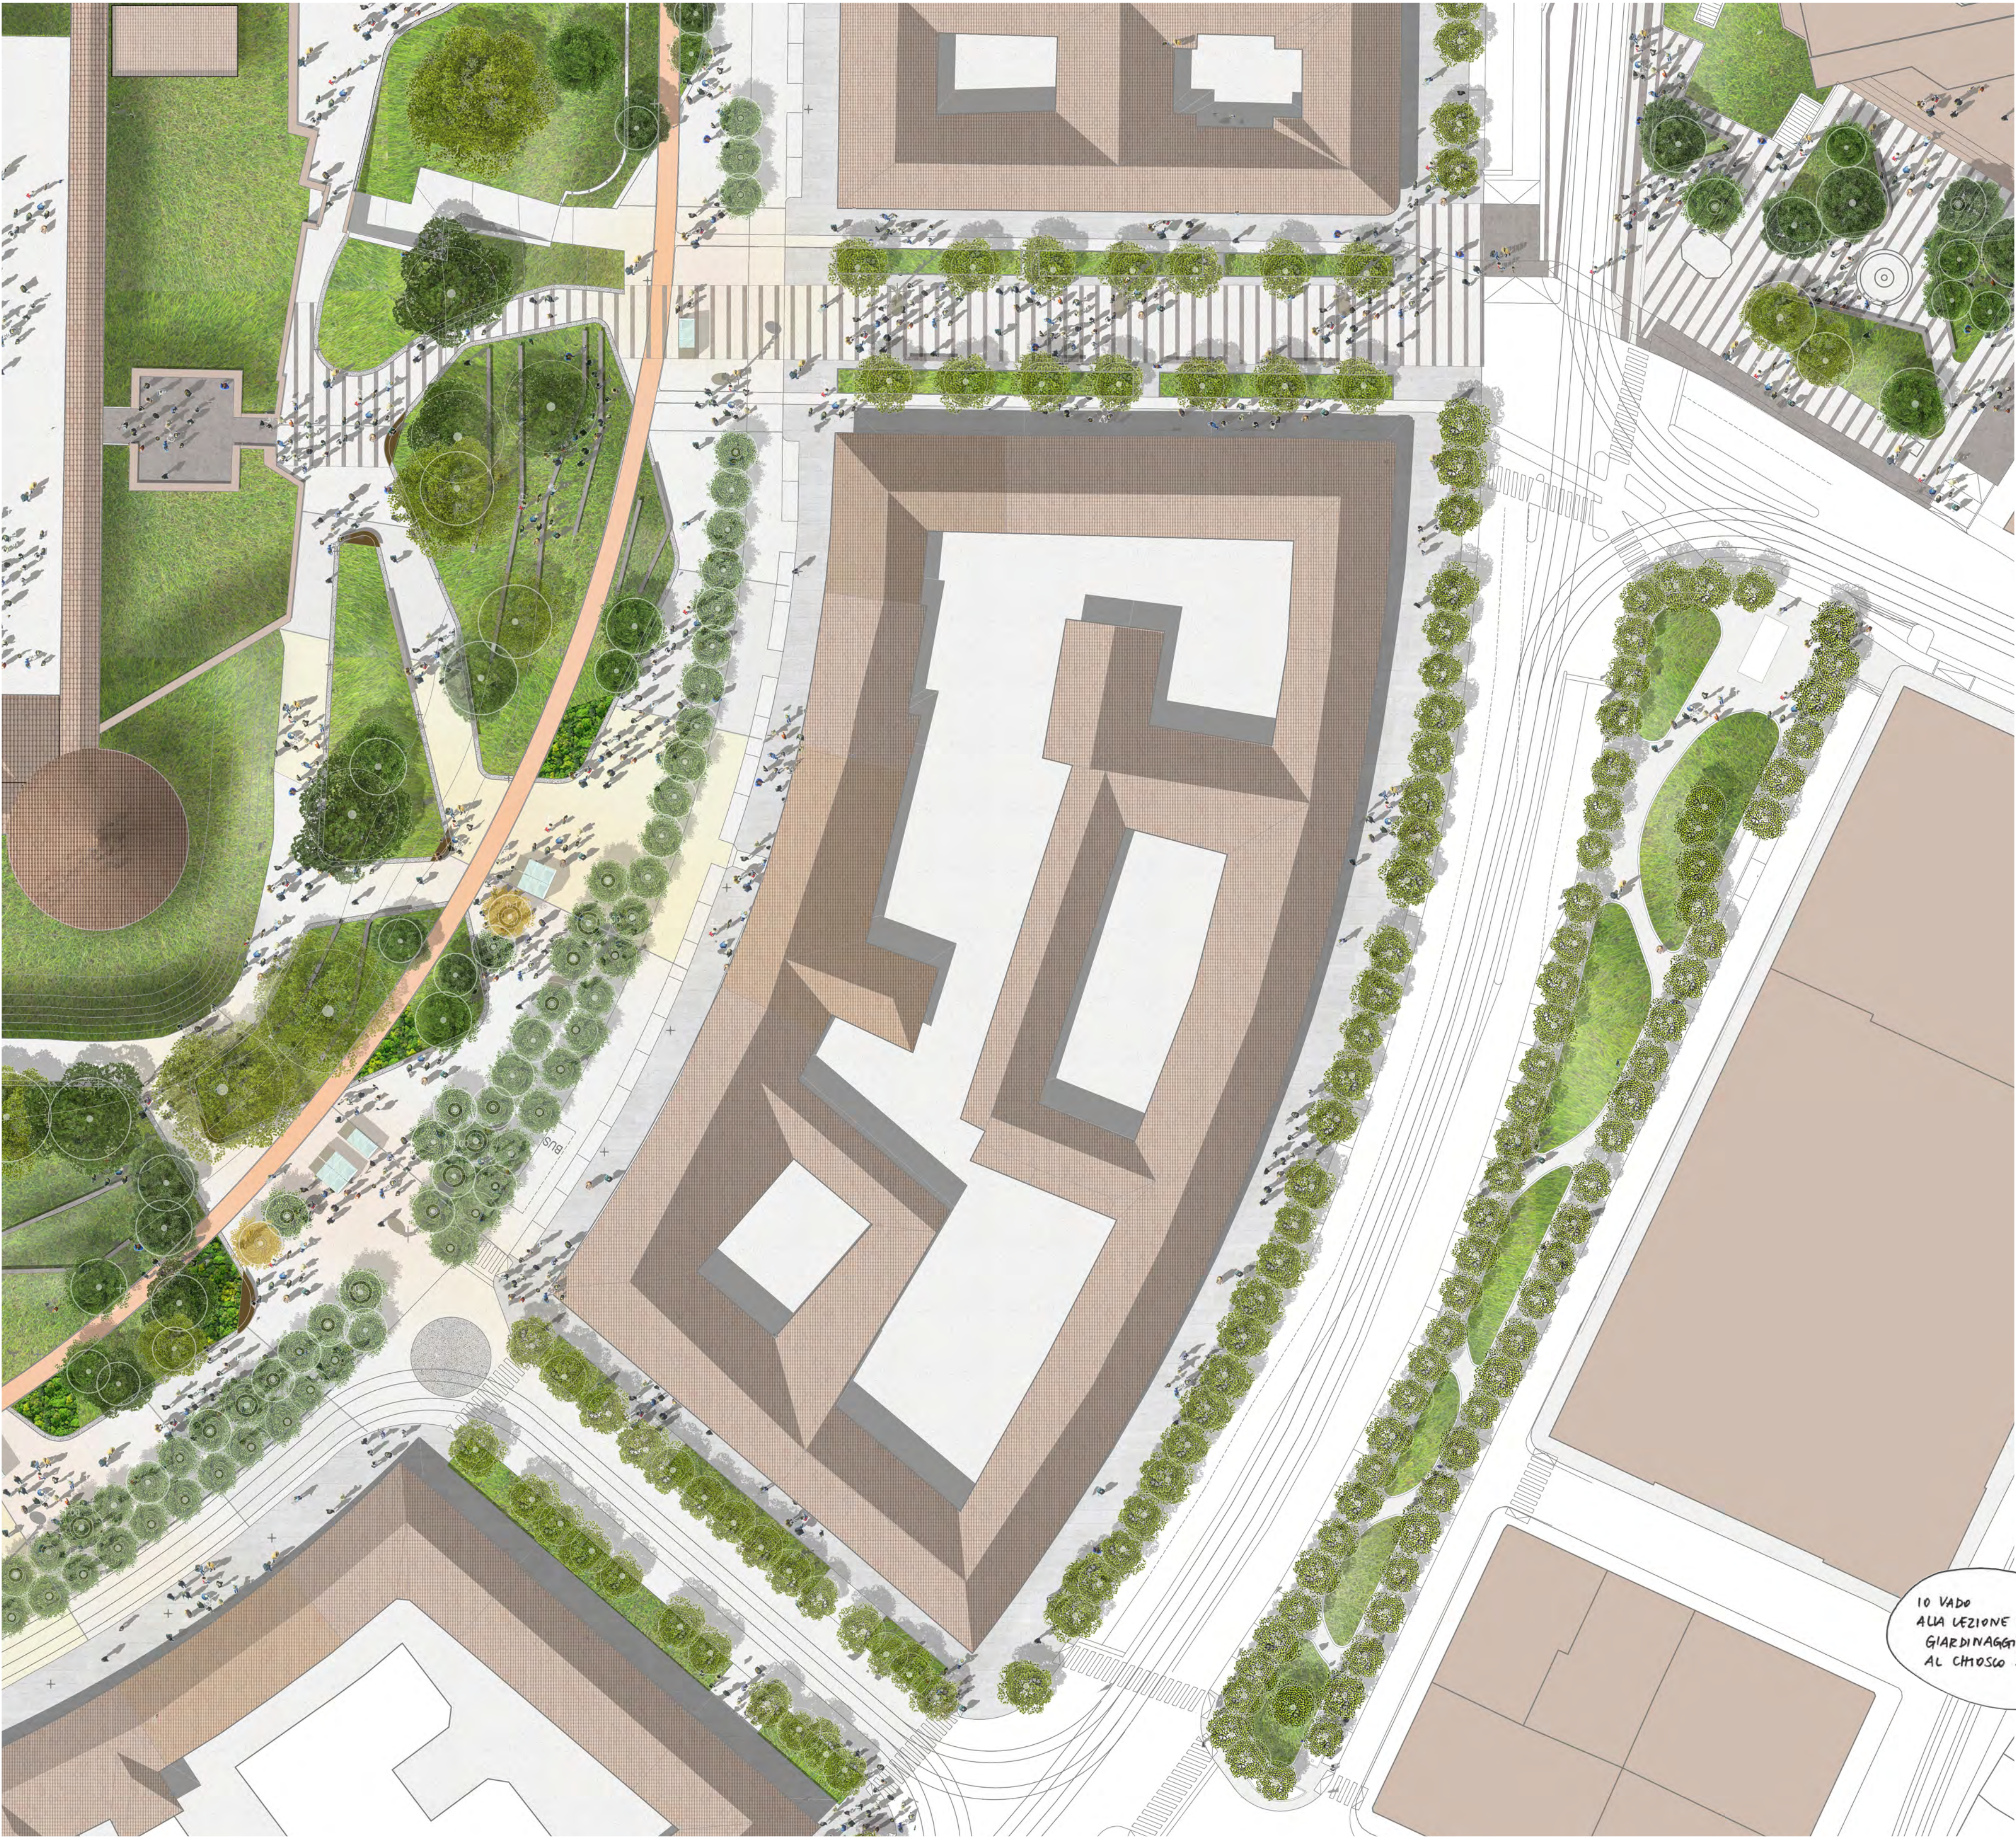

L'emiciclo a nord-est | planimetria scala 1:500

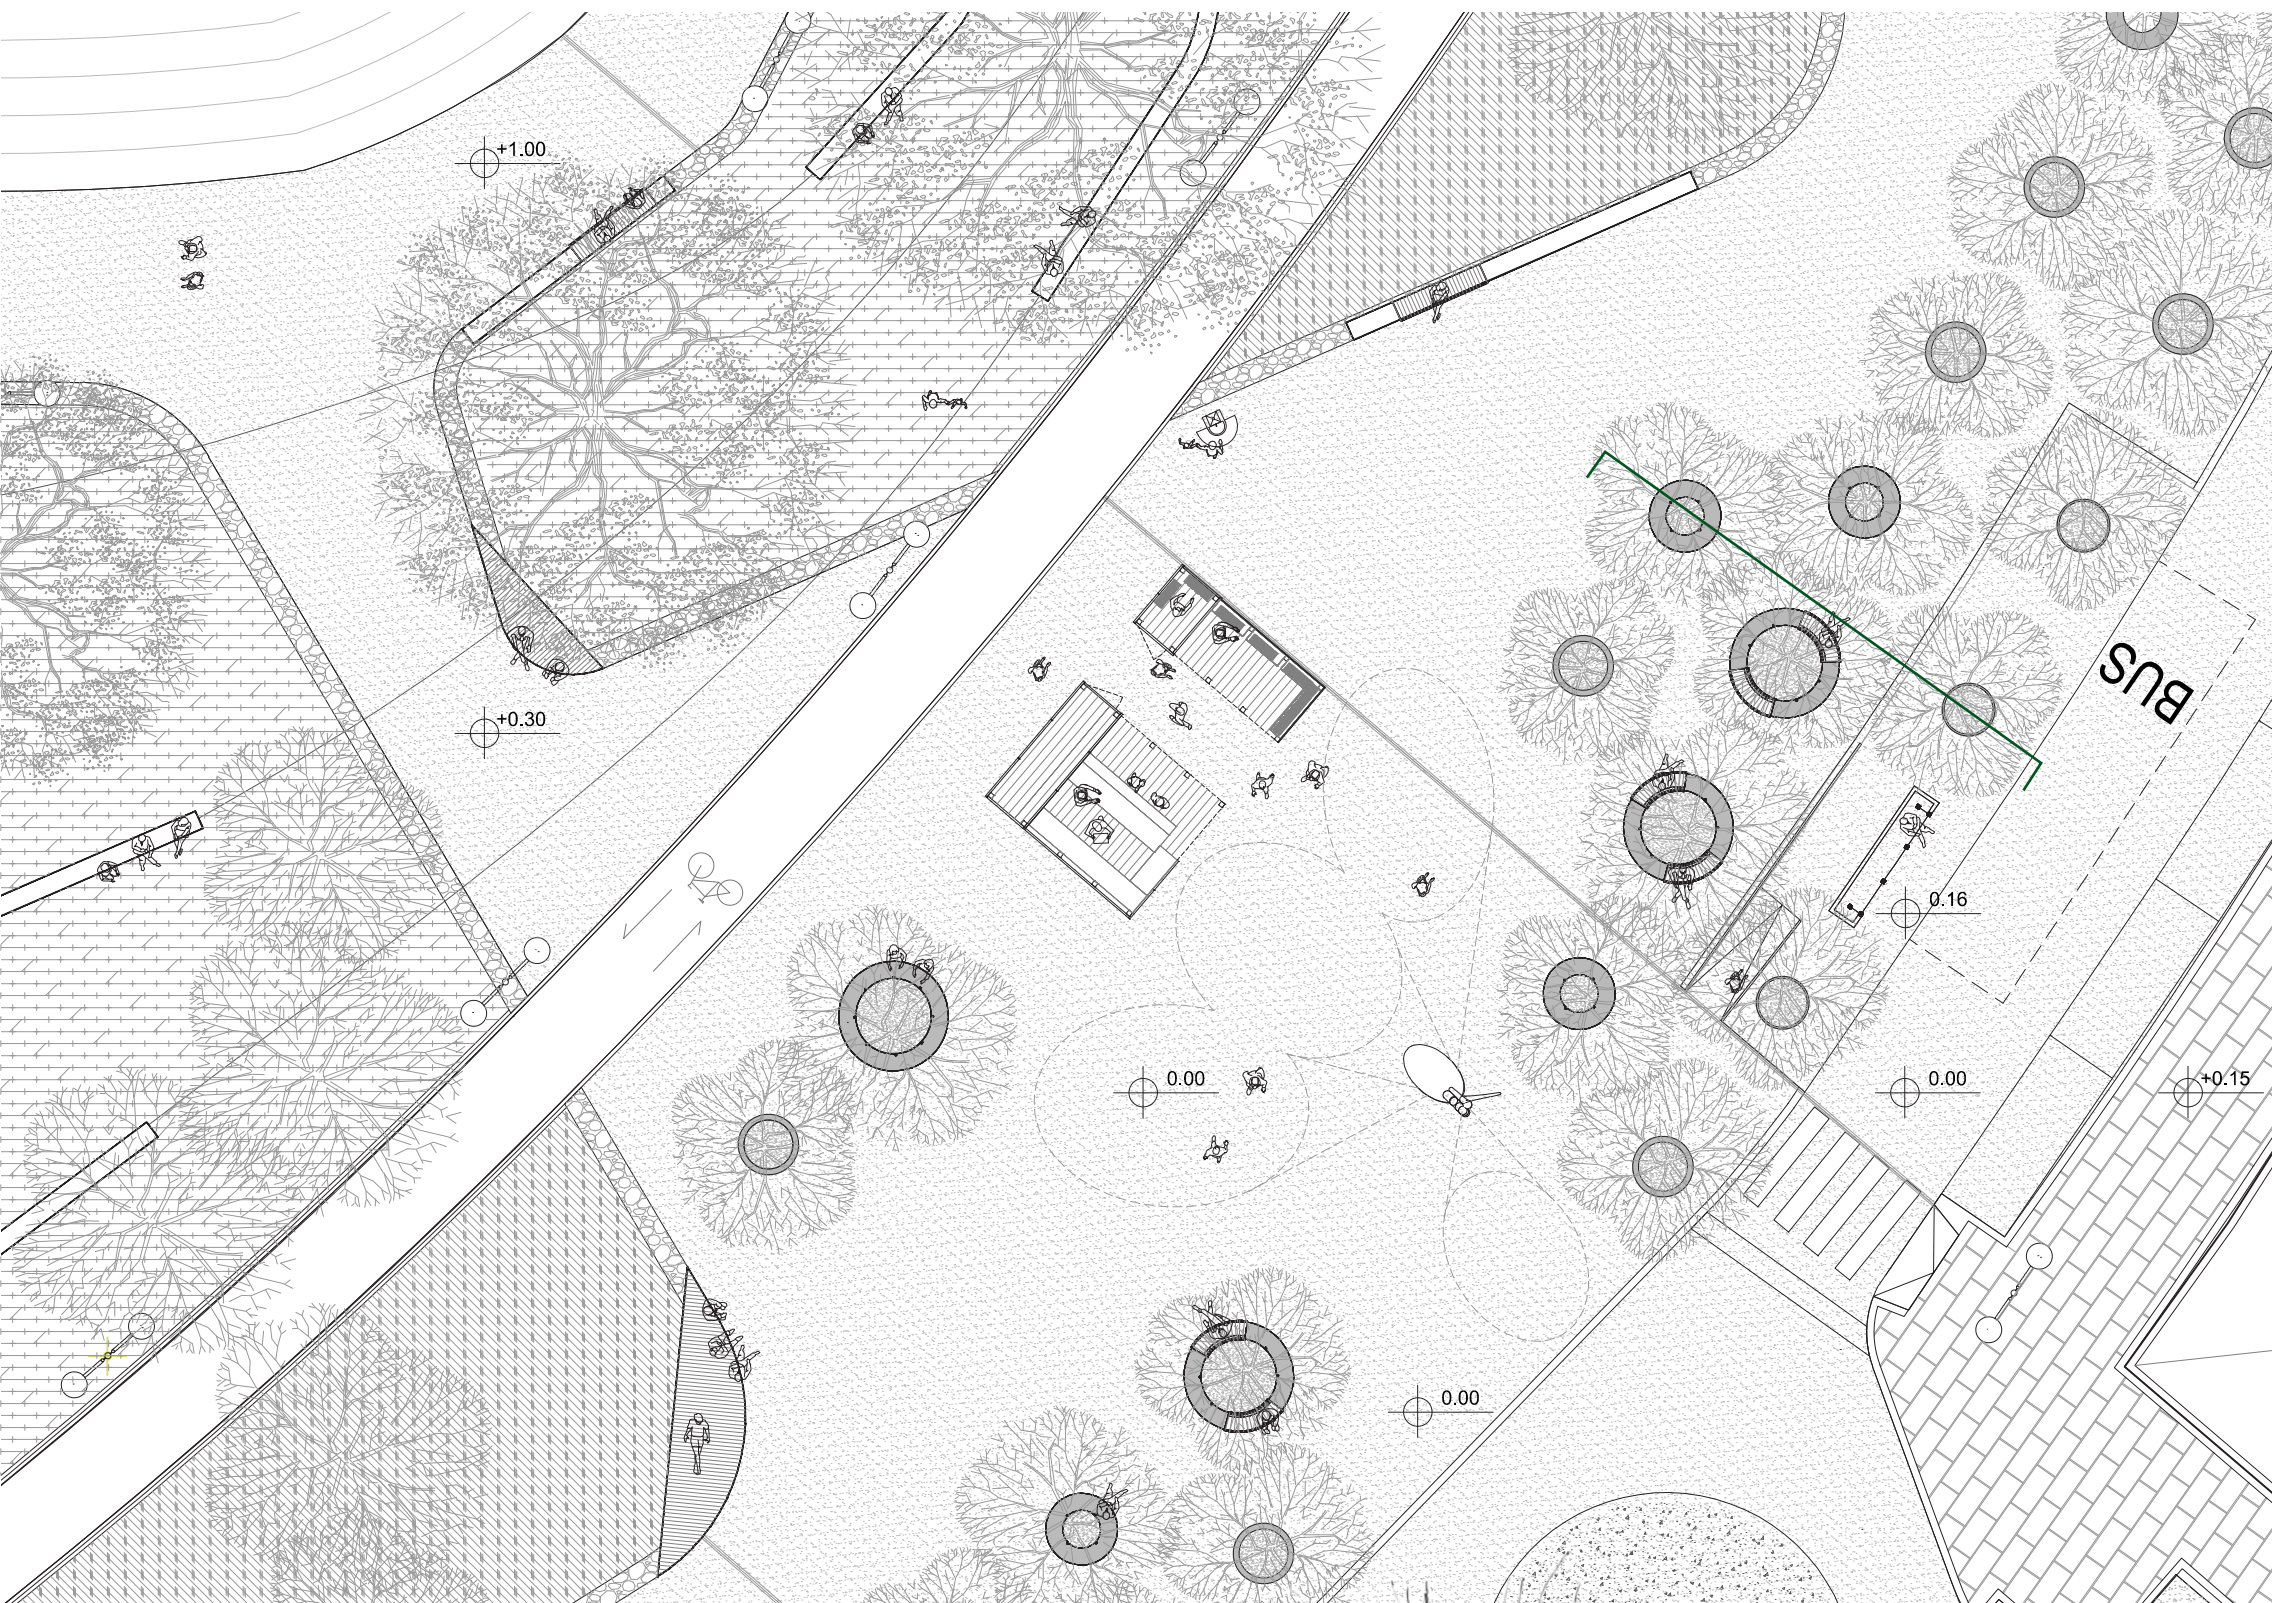

Lo spazio intorno ai chioschi | pianta scala 1:200

