


LANTERNE GIALLE (AUTUNNO)



IL GRANDE PRATO

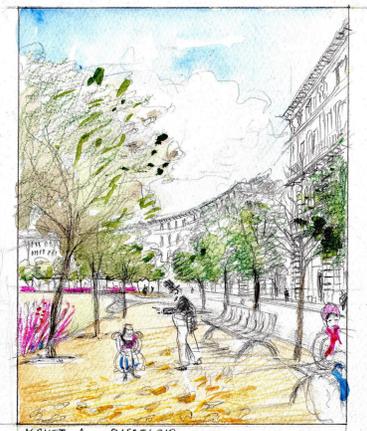

MOVET A PASSEGGIO



La nuova promenade di piazza Castello. Vista da Via Minghetti.



CHIOSCO DEI LIBRI E NUOVA PROMENADE



SPAZIA FOGLIE

I chioschi, oltre ad assolvere le loro funzioni specifiche, sono delle grandi lanterne che vengono utilizzate per ritmare il percorso della promenade, dal lato della città, e mostrano una corona luminosa sul lato del Castello.




SEZIONI E PIANTE CHIUSO

SEZIONI E PIANTE APERTO

1:100



1:100

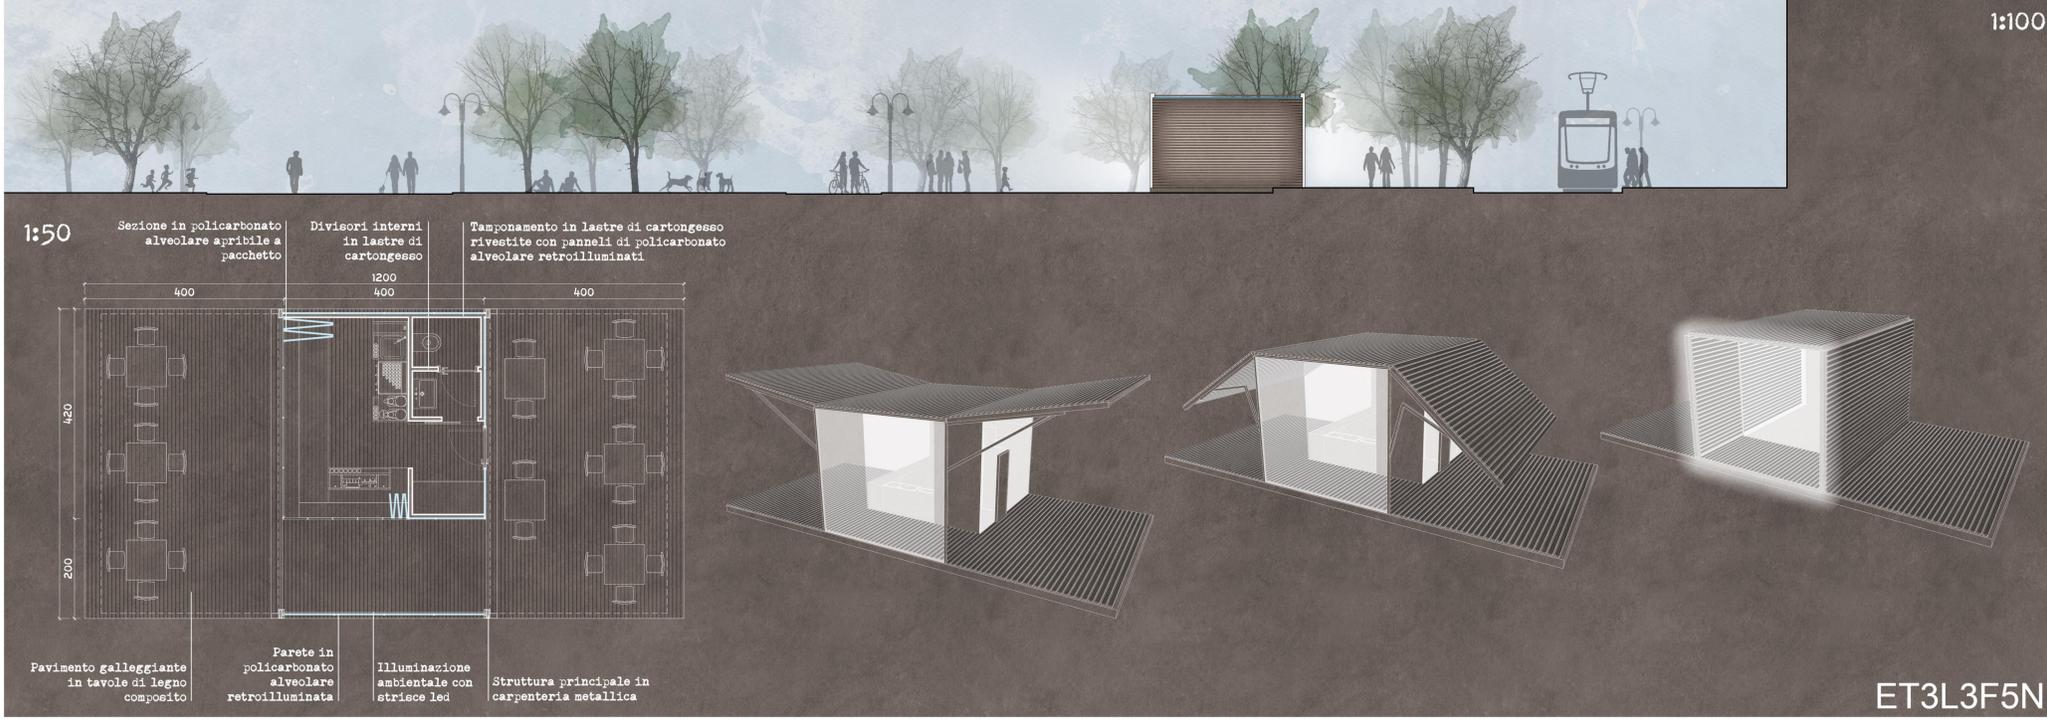


1:50

Sezione in policarbonato alveolare apribile a pacchetto  
 Divisori interni in lastre di cartongesso  
 Tamponamento in lastre di cartongesso rivestite con pannelli di policarbonato alveolare retroilluminati



Pavimento galleggiante in tavole di legno composito  
 Parete in policarbonato alveolare retroilluminata  
 Illuminazione ambientale con strisce led  
 Struttura principale in carpenteria metallica

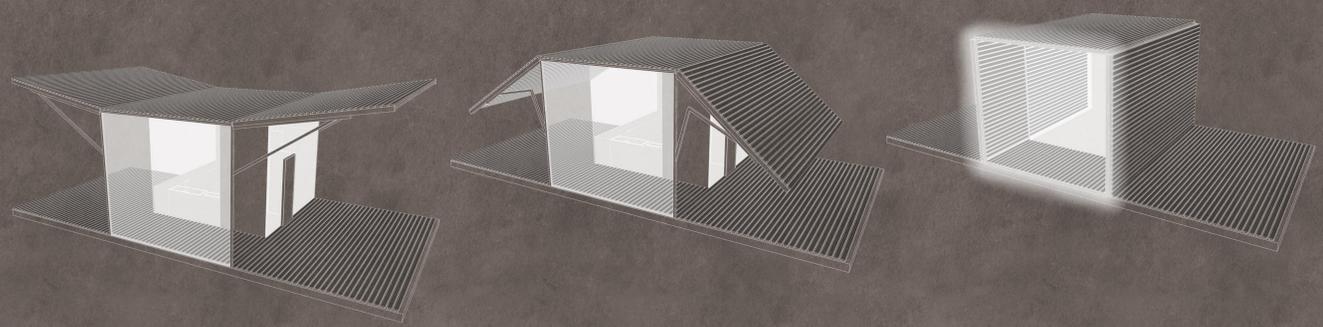

1:100

ET3L3F5N