

SEZIONE C - C'

SEZIONE D - D'

**Specchio d'acqua**  
Superficie bagnata percorribile con profondità di 1cm, pavimentato con lastre di granito scuro, con ugelli per getti di vapore e giochi d'acqua integrati con apparecchi luminosi. In occasione di eventi può essere utilizzato come una normale superficie pavimentata.

**Spazi commerciali**  
Il nuovo disegno di progetto, grazie al controllo dei flussi pedonali e ciclabili, dà maggior qualità allo spazio commerciale dei dehors su Piazza Beltrami.

**Portaggi riservati**  
Organizzati a pedine e alternati con ciucchi in prossimità degli alberi sono muniti di elementi fermavento in acciaio rimovibili.

**Illuminazione esistente**  
Vengono mantenuti i sistemi di illuminazione nelle vie trasversali di collegamento tra Piazza Castello e Foro Bonaparte.


**Impianti specchio d'acqua**  
Locale tecnico e vasca di compenso specchio d'acqua allineato sotto la piazza e con botola di accesso integrata nella pavimentazione.

**Fascia in granito nero**  
Elemento di decoro utile a organizzare i differenti usi del suolo pubblico in prossimità degli edifici.

**Percorso ciclabile in area pedonale**  
Inseriti in acciaio a delimitazione del percorso ciclabile lungo la Piazza scenica (Largo Beltrami e intersezione con Piazza Castello).

**Continuità materica**  
La pavimentazione della carreggiata nel Corso Bonaparte in masselli di granito viene prolungata anche in prossimità della rotatoria di Largo Carli.

**Banchina del Tram**  
Il disegno della banchina viene maggiormente integrato nel disegno dello spazio della rotatoria. Le superfici di raccordo tra livelli diversi sono pavimentate in cubetti di granito.

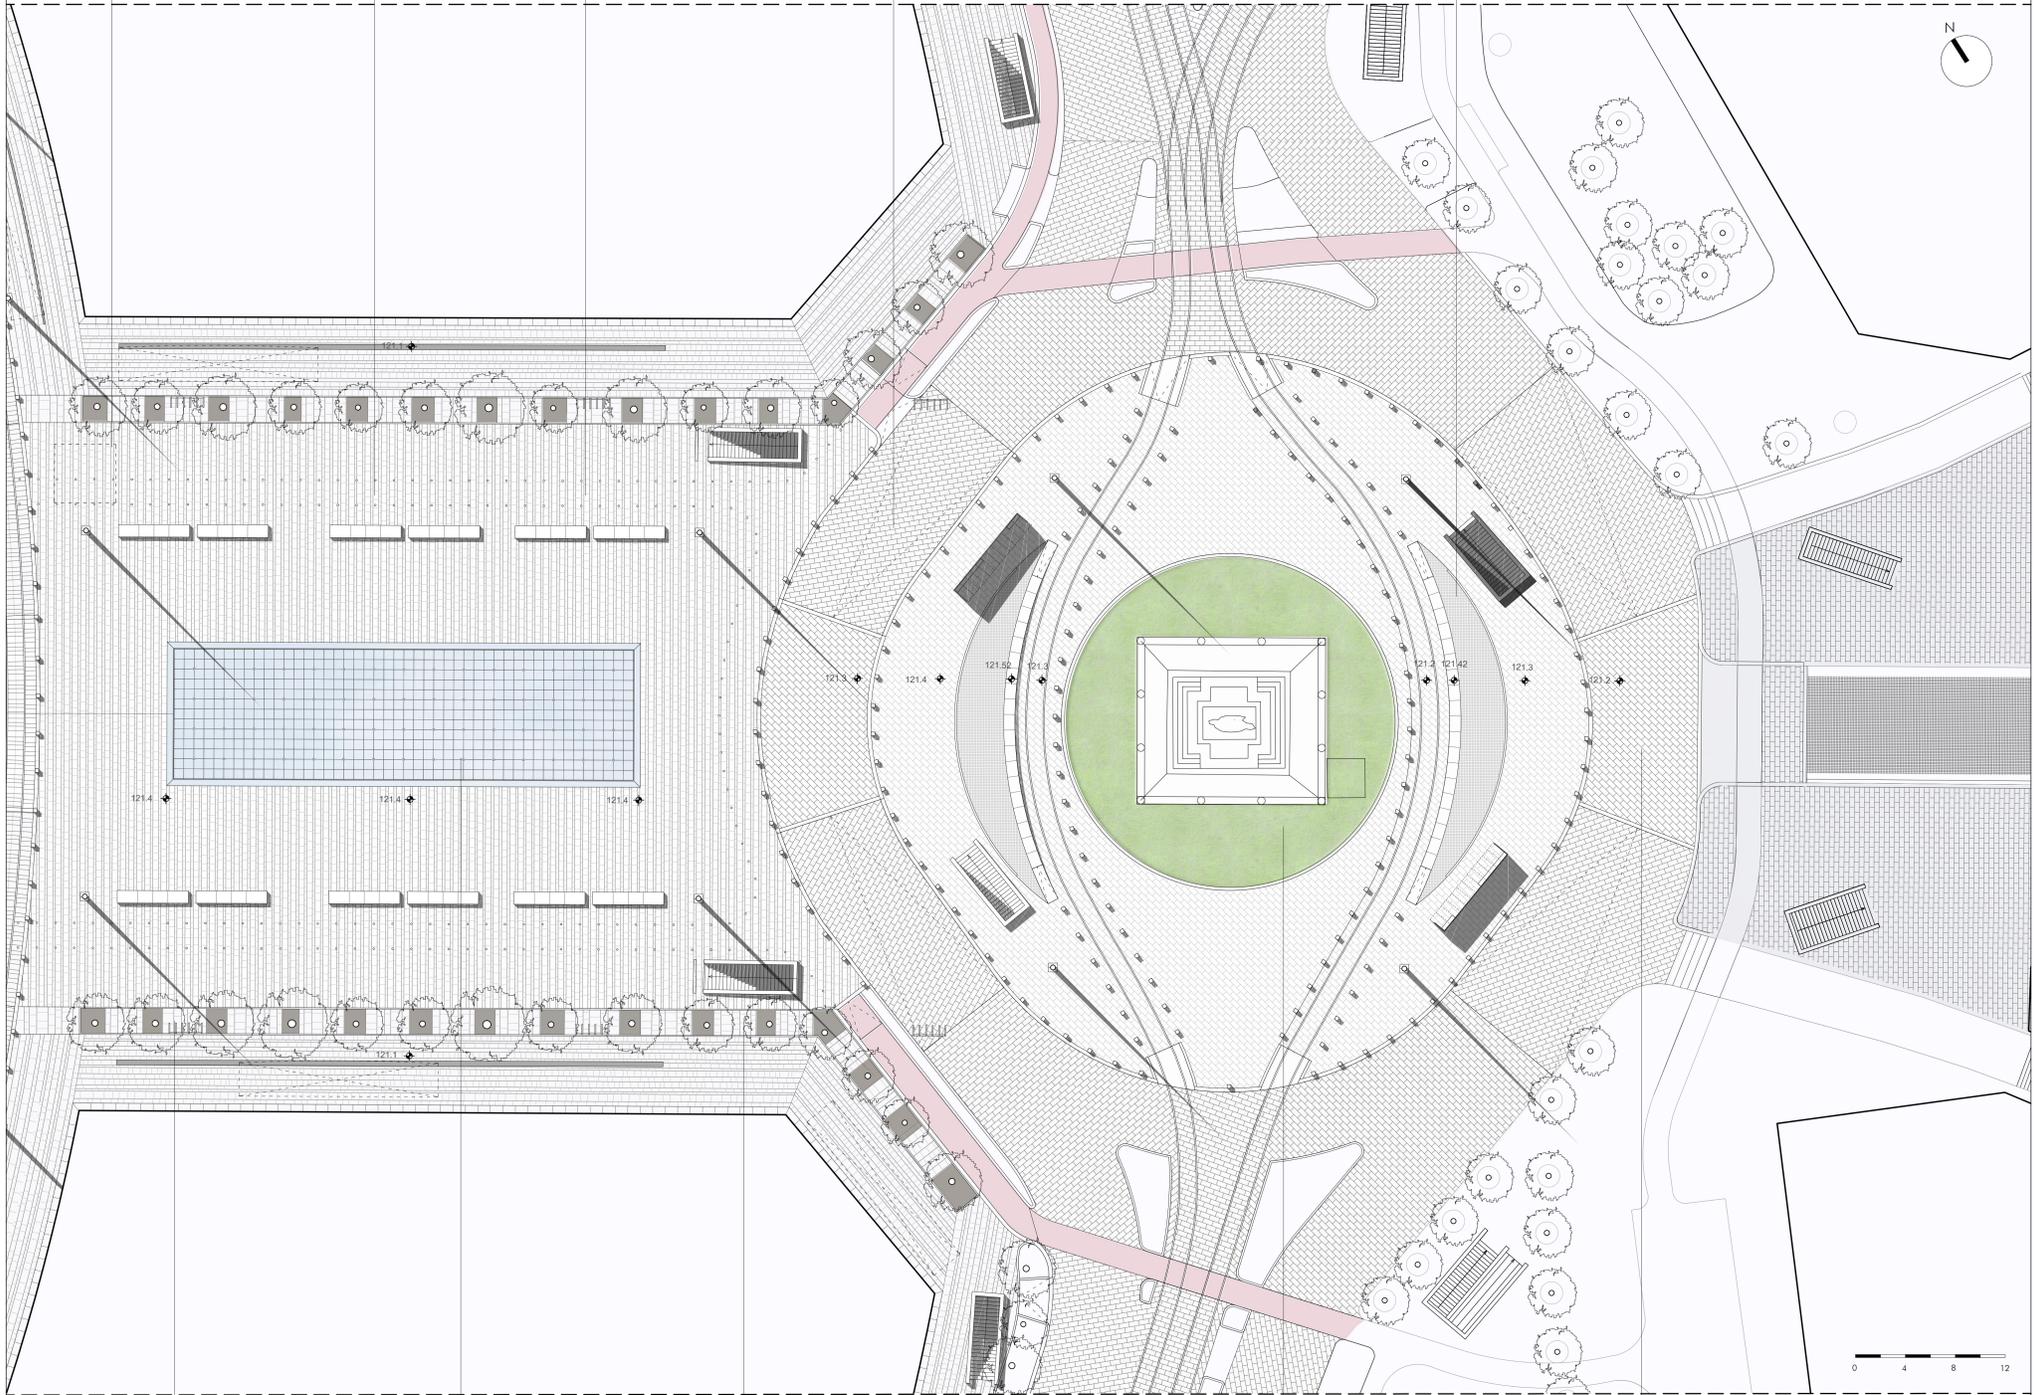

0 4 8 12

**Portabiciclette**  
Elemento portabiciclette in acciaio verniciato.

**Superficie riflettente**  
Specchio d'acqua percorribile con profondità di 1cm, pavimentato in granito scuro. Pensato come elemento d'attrazione che sottolinea l'importanza dell'asse Castello-Via Dante.

**Perimetrazione alberi**  
Fascia salvasardecia con struttura perimetrale in acciaio e lastre di granito in corrispondenza dei punti di attraversamento.

**Podio verde**  
L'isola verde che fa da podio alla statua di Garibaldi viene ridimensionata per dare più spazio alla circolazione dei pedoni.

**Attraversamenti in continuità di quota**  
Gli attraversamenti pedonali lungo Fosse Via Dante - Carli - Beltrami sono in continuità di quota e pavimentati in masselli di Granito.

**Sedute Largo Beltrami**  
Panche in granito, con illuminazione integrata. Le sedute aiutano a dividere ed indirizzare i flussi ciclabili e pedonali lungo Via Beltrami.

**Paraline fermate tram**  
Vengono posizionate in modo tale da non disturbare gli assi visivi più importanti verso la statua di Garibaldi.

**Illuminazione diffusa**  
Pali in acciaio a sezione conica. Questa particolare sezione consente di avere un'azione ingetto vivace.

**Dissuasori in pietra**  
Dissuasori di dimensioni 30x30x45cm per ridurre al minimo gli ostacoli visivi e più adatti al contesto monumentale.



SEZIONE A - A' 2/2