



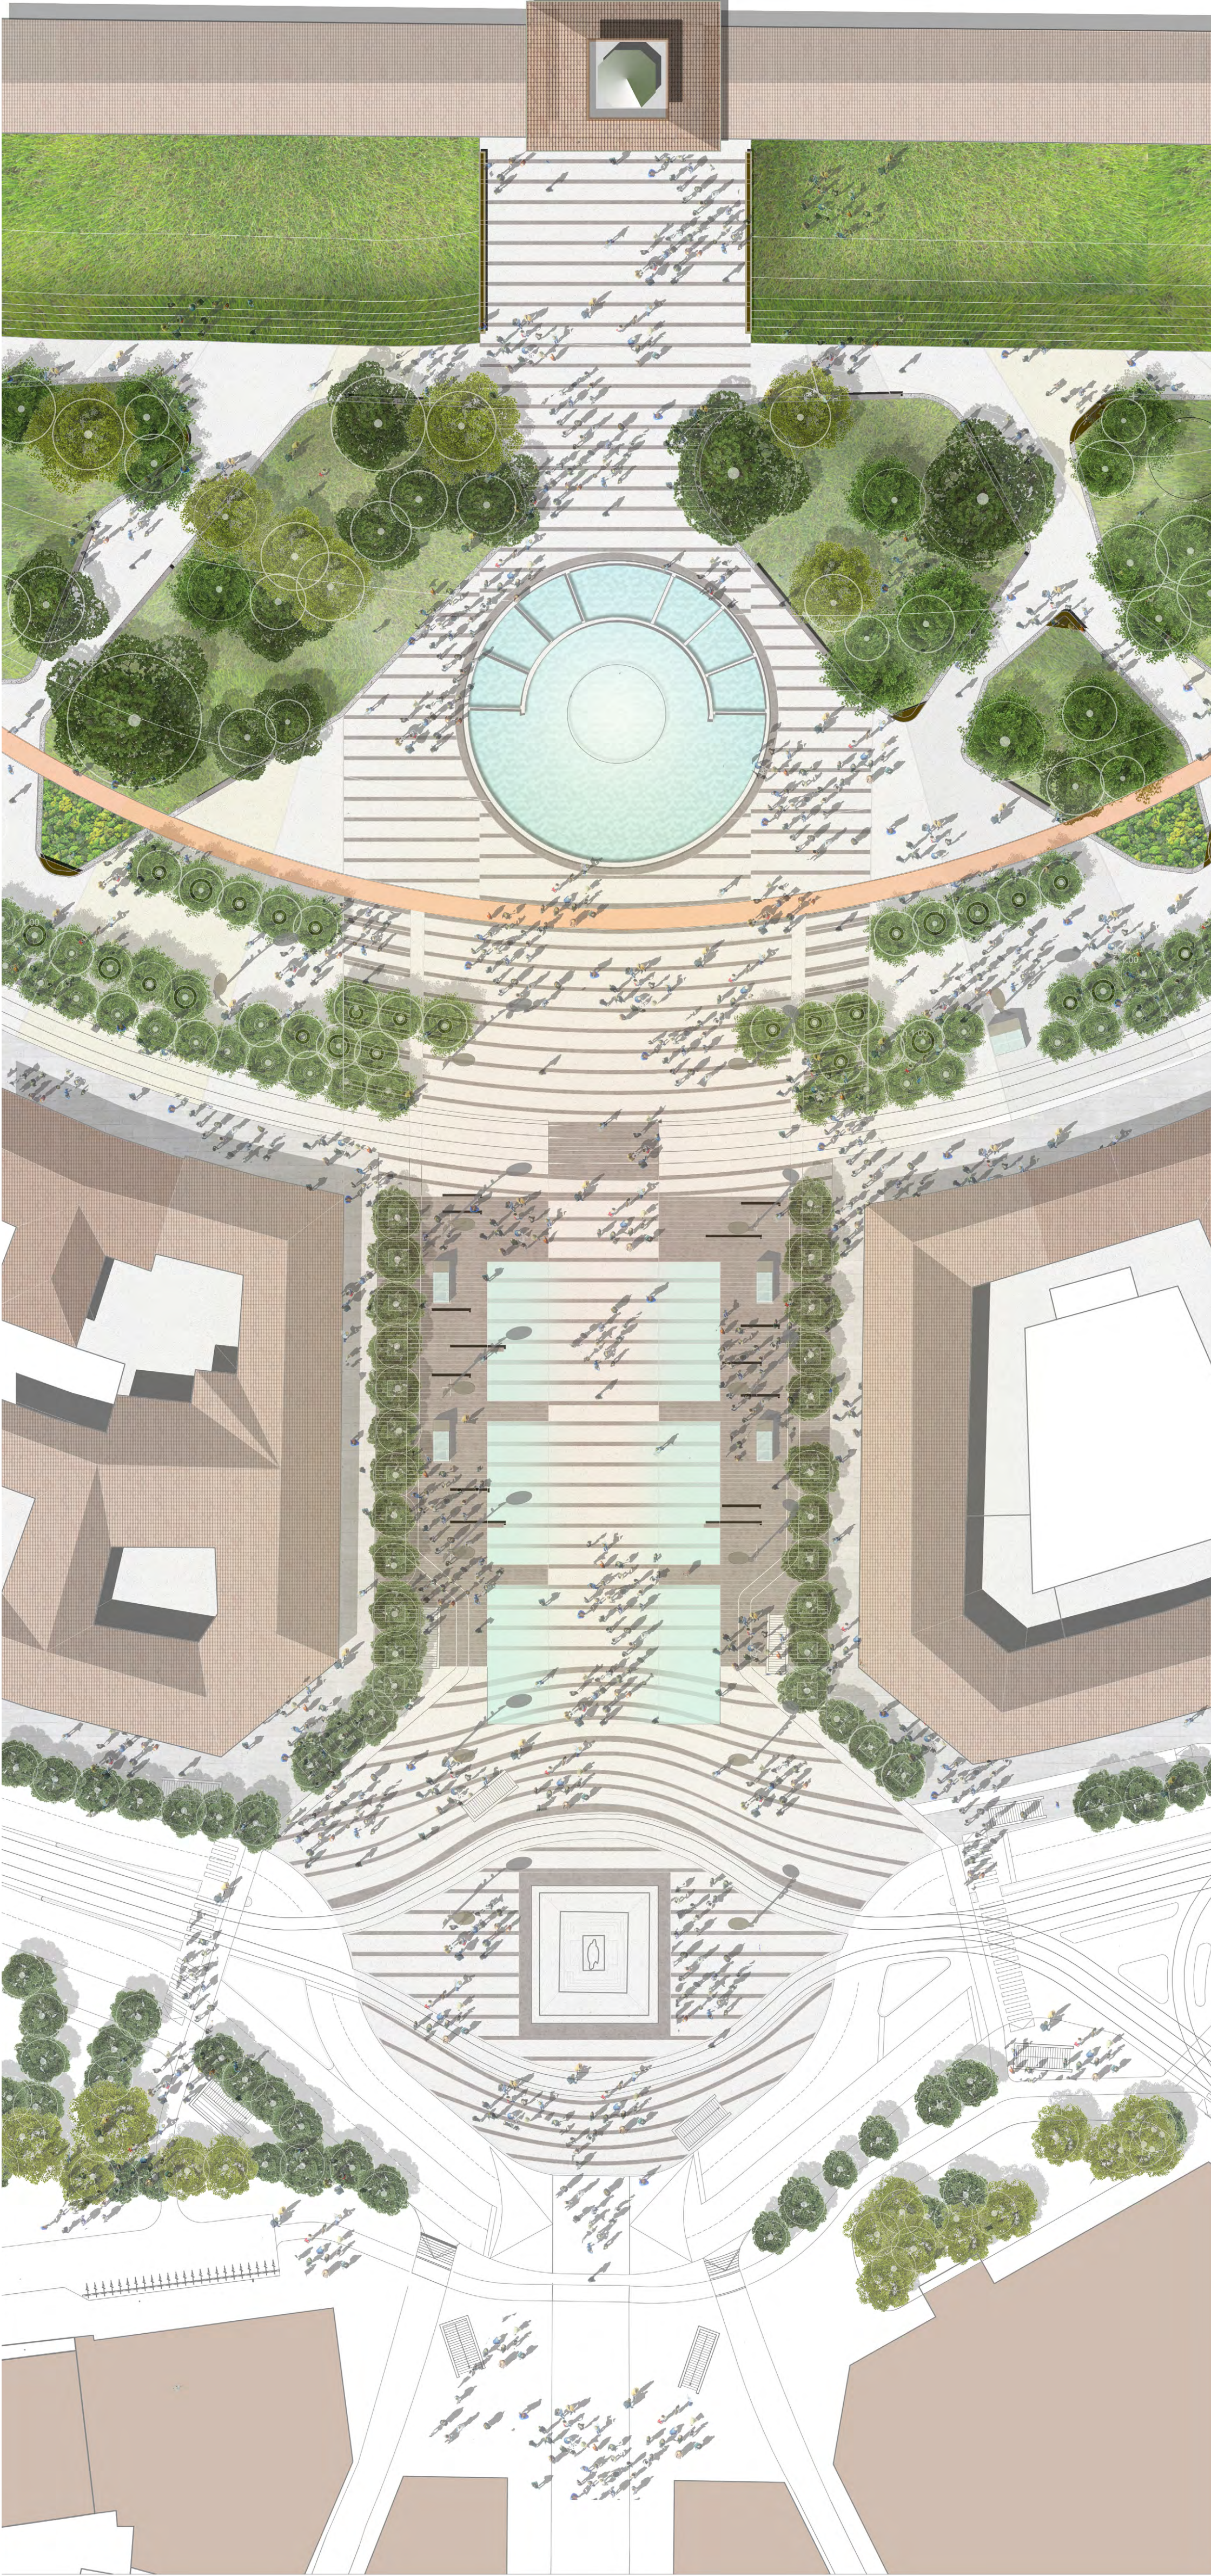


La magia della dissolvenza tra natura e pietra è enfatizzata dalle vasche d'acqua, i bagolari, il Castello e gli edifici ottocenteschi vi si specchiano.

N4NBQ9GF


Un velo d'acqua pronto ad asciugarsi in caso di eventi che richiedano la massima disponibilità di spazio. Il cono prospettico è enfatizzato dalle vasche, che amplificano la percezione del passaggio, della soglia, dell'ingresso al polmone verde della città, ora ampliato. L'acqua frammenta lo spazio, isola la sacralità dell'asse centrale e definisce le due zone, in prossimità degli edifici, attrezzate con panche e chioschi e ombreggiate dai bagolari, imponenti. I lati della piazza sono così dedicati ad attività "minori" magari a sistema con le attività commerciali ai piani terra degli edifici.

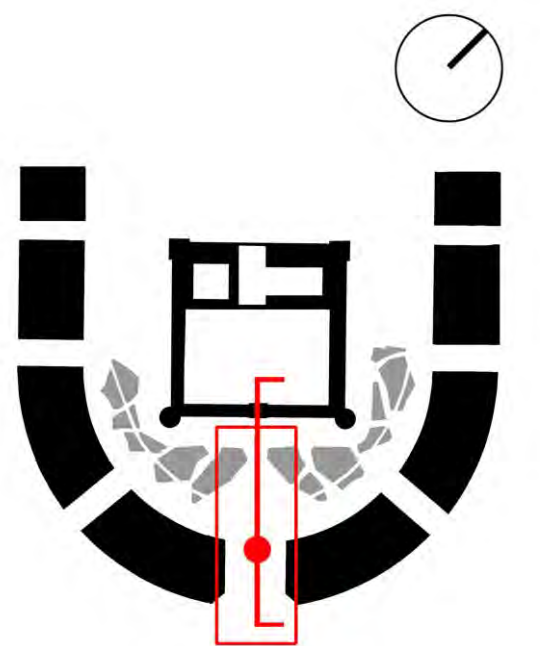

L'asse centrale, la nuova piazza urbana | pianta scala 1:500

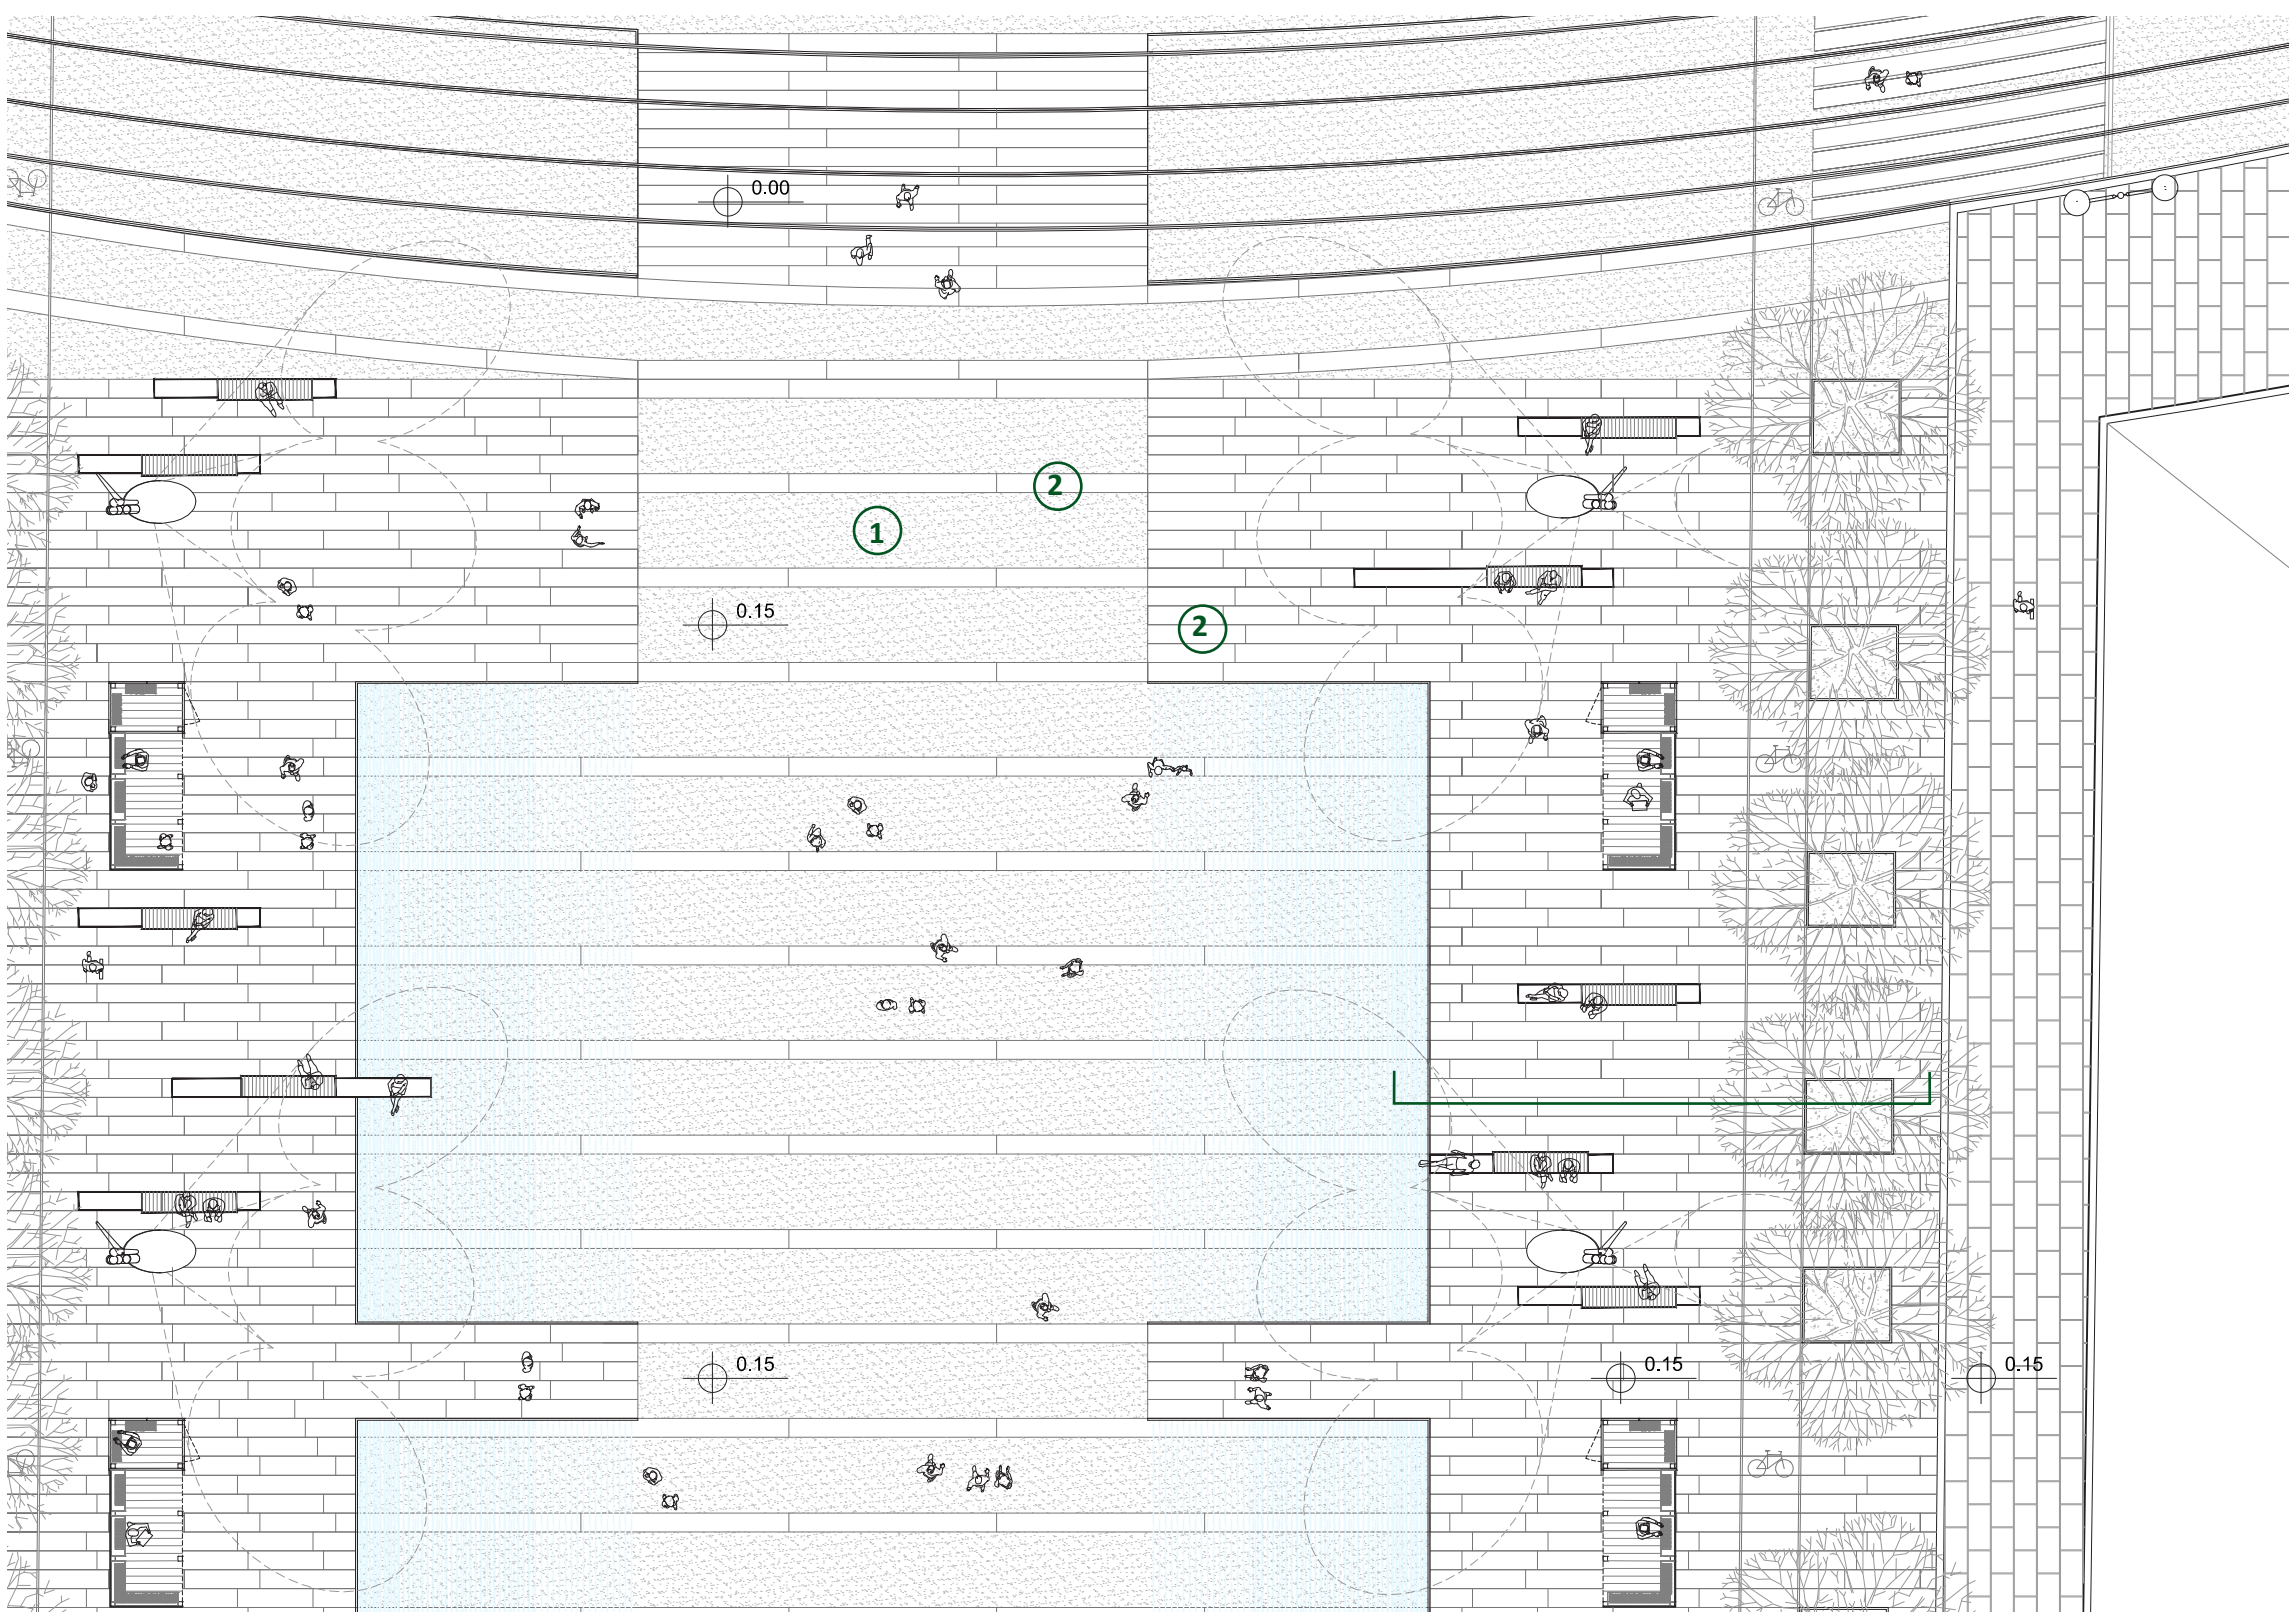


Largo Beltrami | pianta scala 1:200

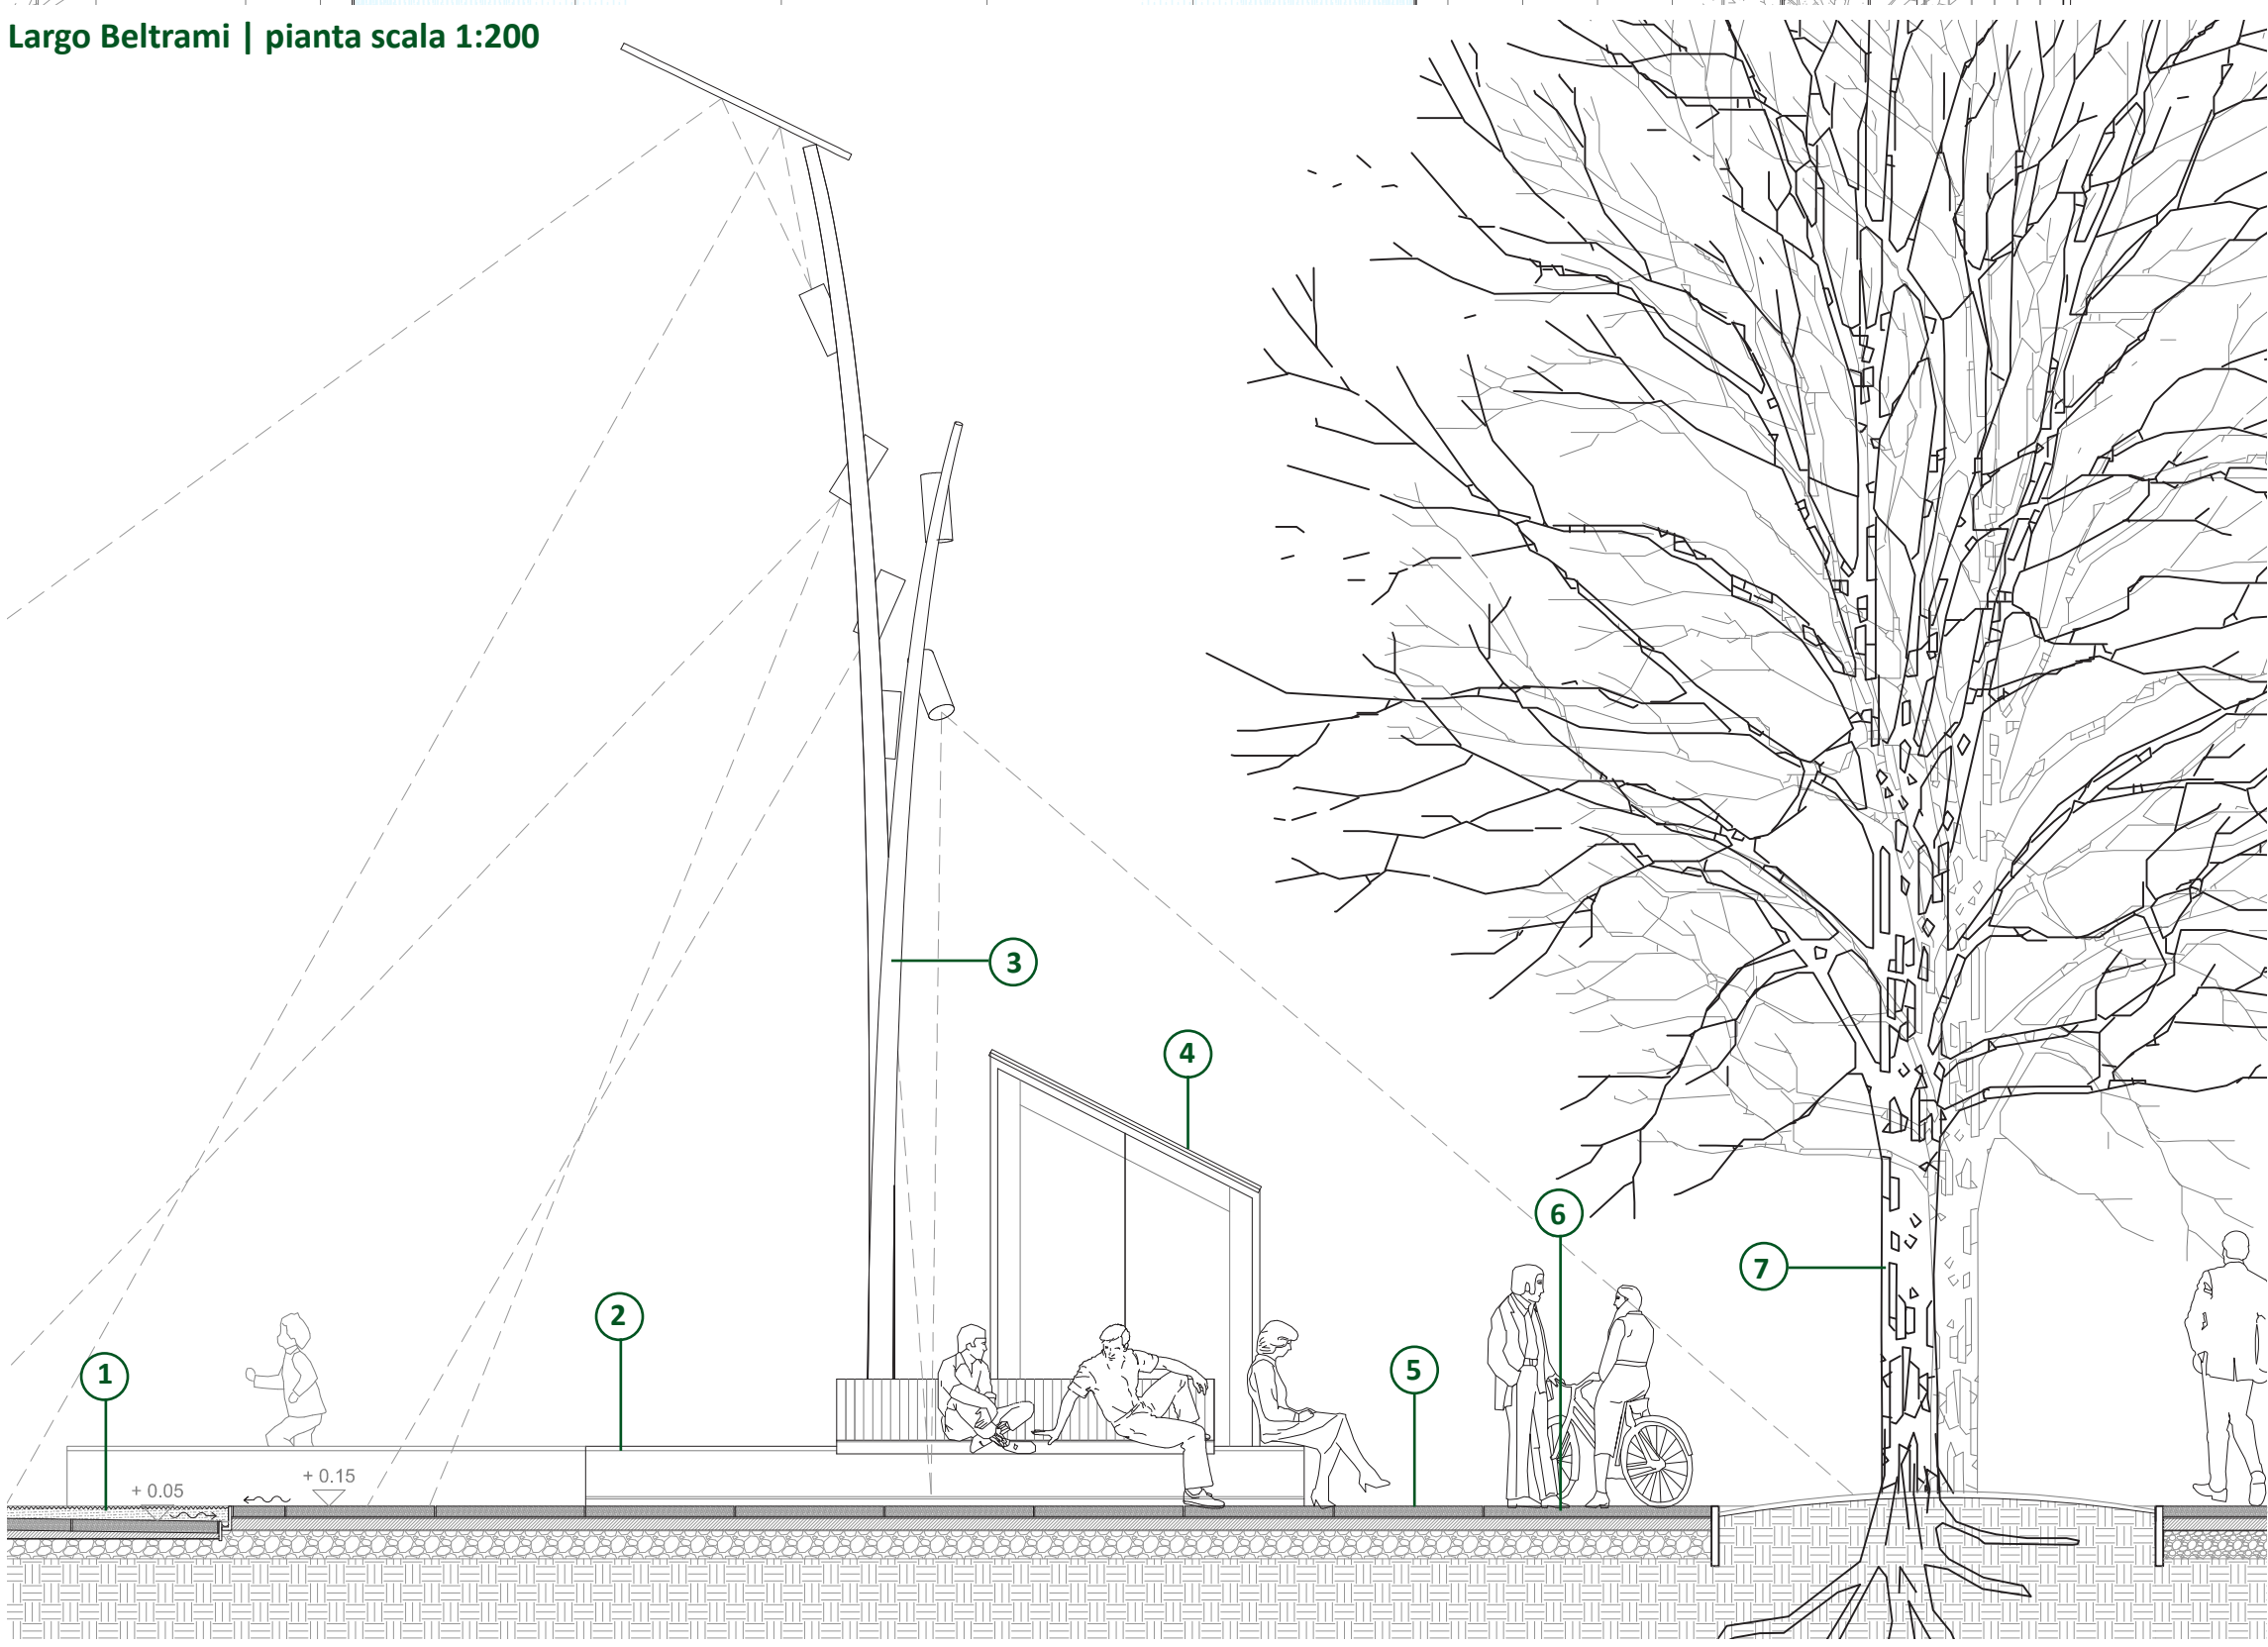

Largo Beltrami | sezione scala 1:50

I materiali del parco

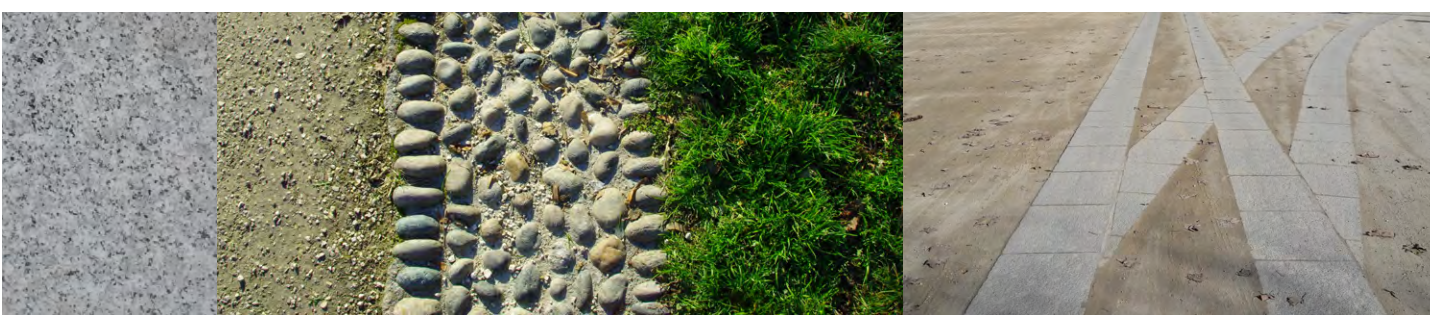

Granito di Montorfano Calcestre, rizzata, prato Carraie: calcestre e granito di Montorfano

La pavimentazione di Largo Beltrami



1 Graniglia chiara: la pavimentazione risulta omogenea per cromatismi e natura degli inerti a quella del Parco.



2 Granito di Montorfano: la pietra si interpone alla pavimentazione omogenea in graniglia, segni a terra, trasversali rispetto al percorso, elementari, tesi a valorizzare le principali vie d'accesso.


Gli elementi del progetto per Largo Beltrami

- 1 Fontana a raso
- 2 Panca rivestita in pietra con seduta e schienale in legno
- 3 Sistema di illuminazione su palo
- 4 Pavimentazione in graniglia e granito di Montorfano
- 5 Chiosco
- 6 Pista ciclabile
- 7 Filare di bagolari


L'illuminazione

In linea con l'idea generale di estendere il Parco, e quindi con la riconoscibilità dei suoi elementi, da riproporre o preservare, vengono mantenuti i pali, di disegno classico, verdi e con una o due campane luminose, che già illuminano la zona dei giardini in prossimità del Castello, gli stessi presenti anche all'interno del Parco. Nella stessa zona l'illuminazione è integrata da corpi illuminanti lineari, integrati alla base delle panche lungo il perimetro dei giardini, che funzionano da segna passo lungo i percorsi, e come illuminazione d'effetto verso il prato, raso-terra, esaltandone colori e movimenti altimetrici.

Lungo la strada dismessa, divenuta ora il percorso pedonale distributivo principale, i pali stradali sono sostituiti da nuovi corpi illuminanti che valorizzano le zone oggetto di interventi maggiori. I nuovi pali, presenti anche in largo Beltrami scandiscono il percorso, guidano all'interno dello spazio urbano e ne segnalano i nuovi fulcri.

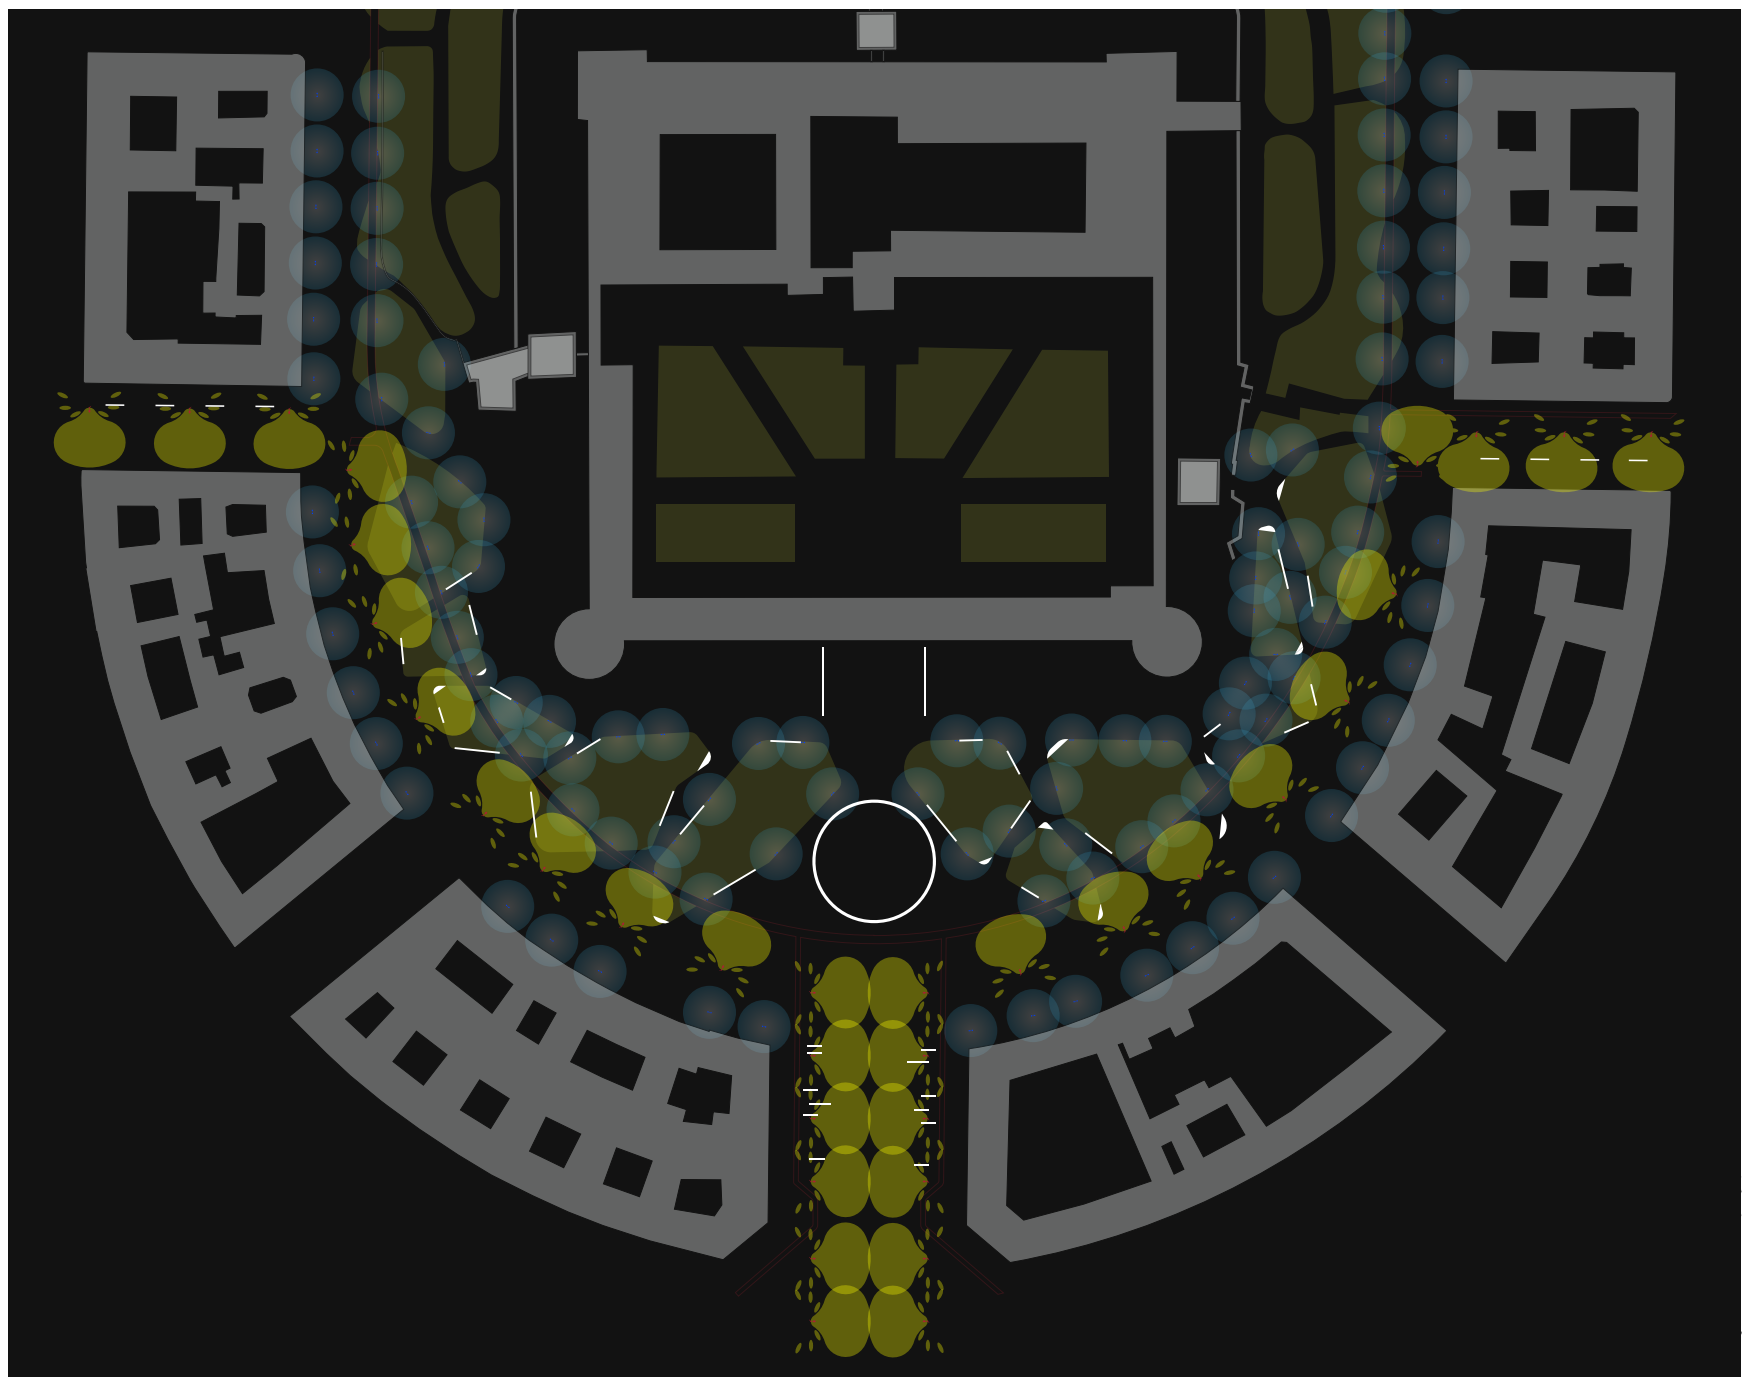

Nuovi pali dotati di corpi illuminanti e di proiettori multimediali

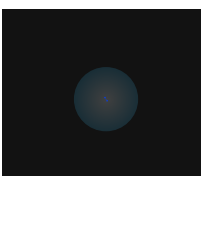

Pali esistenti del Parco



Illuminazione lineare integrata alle panche lungo i percorsi nel verde



L'asse centrale, la nuova piazza urbana | sezione prospettica scala 1:500

