


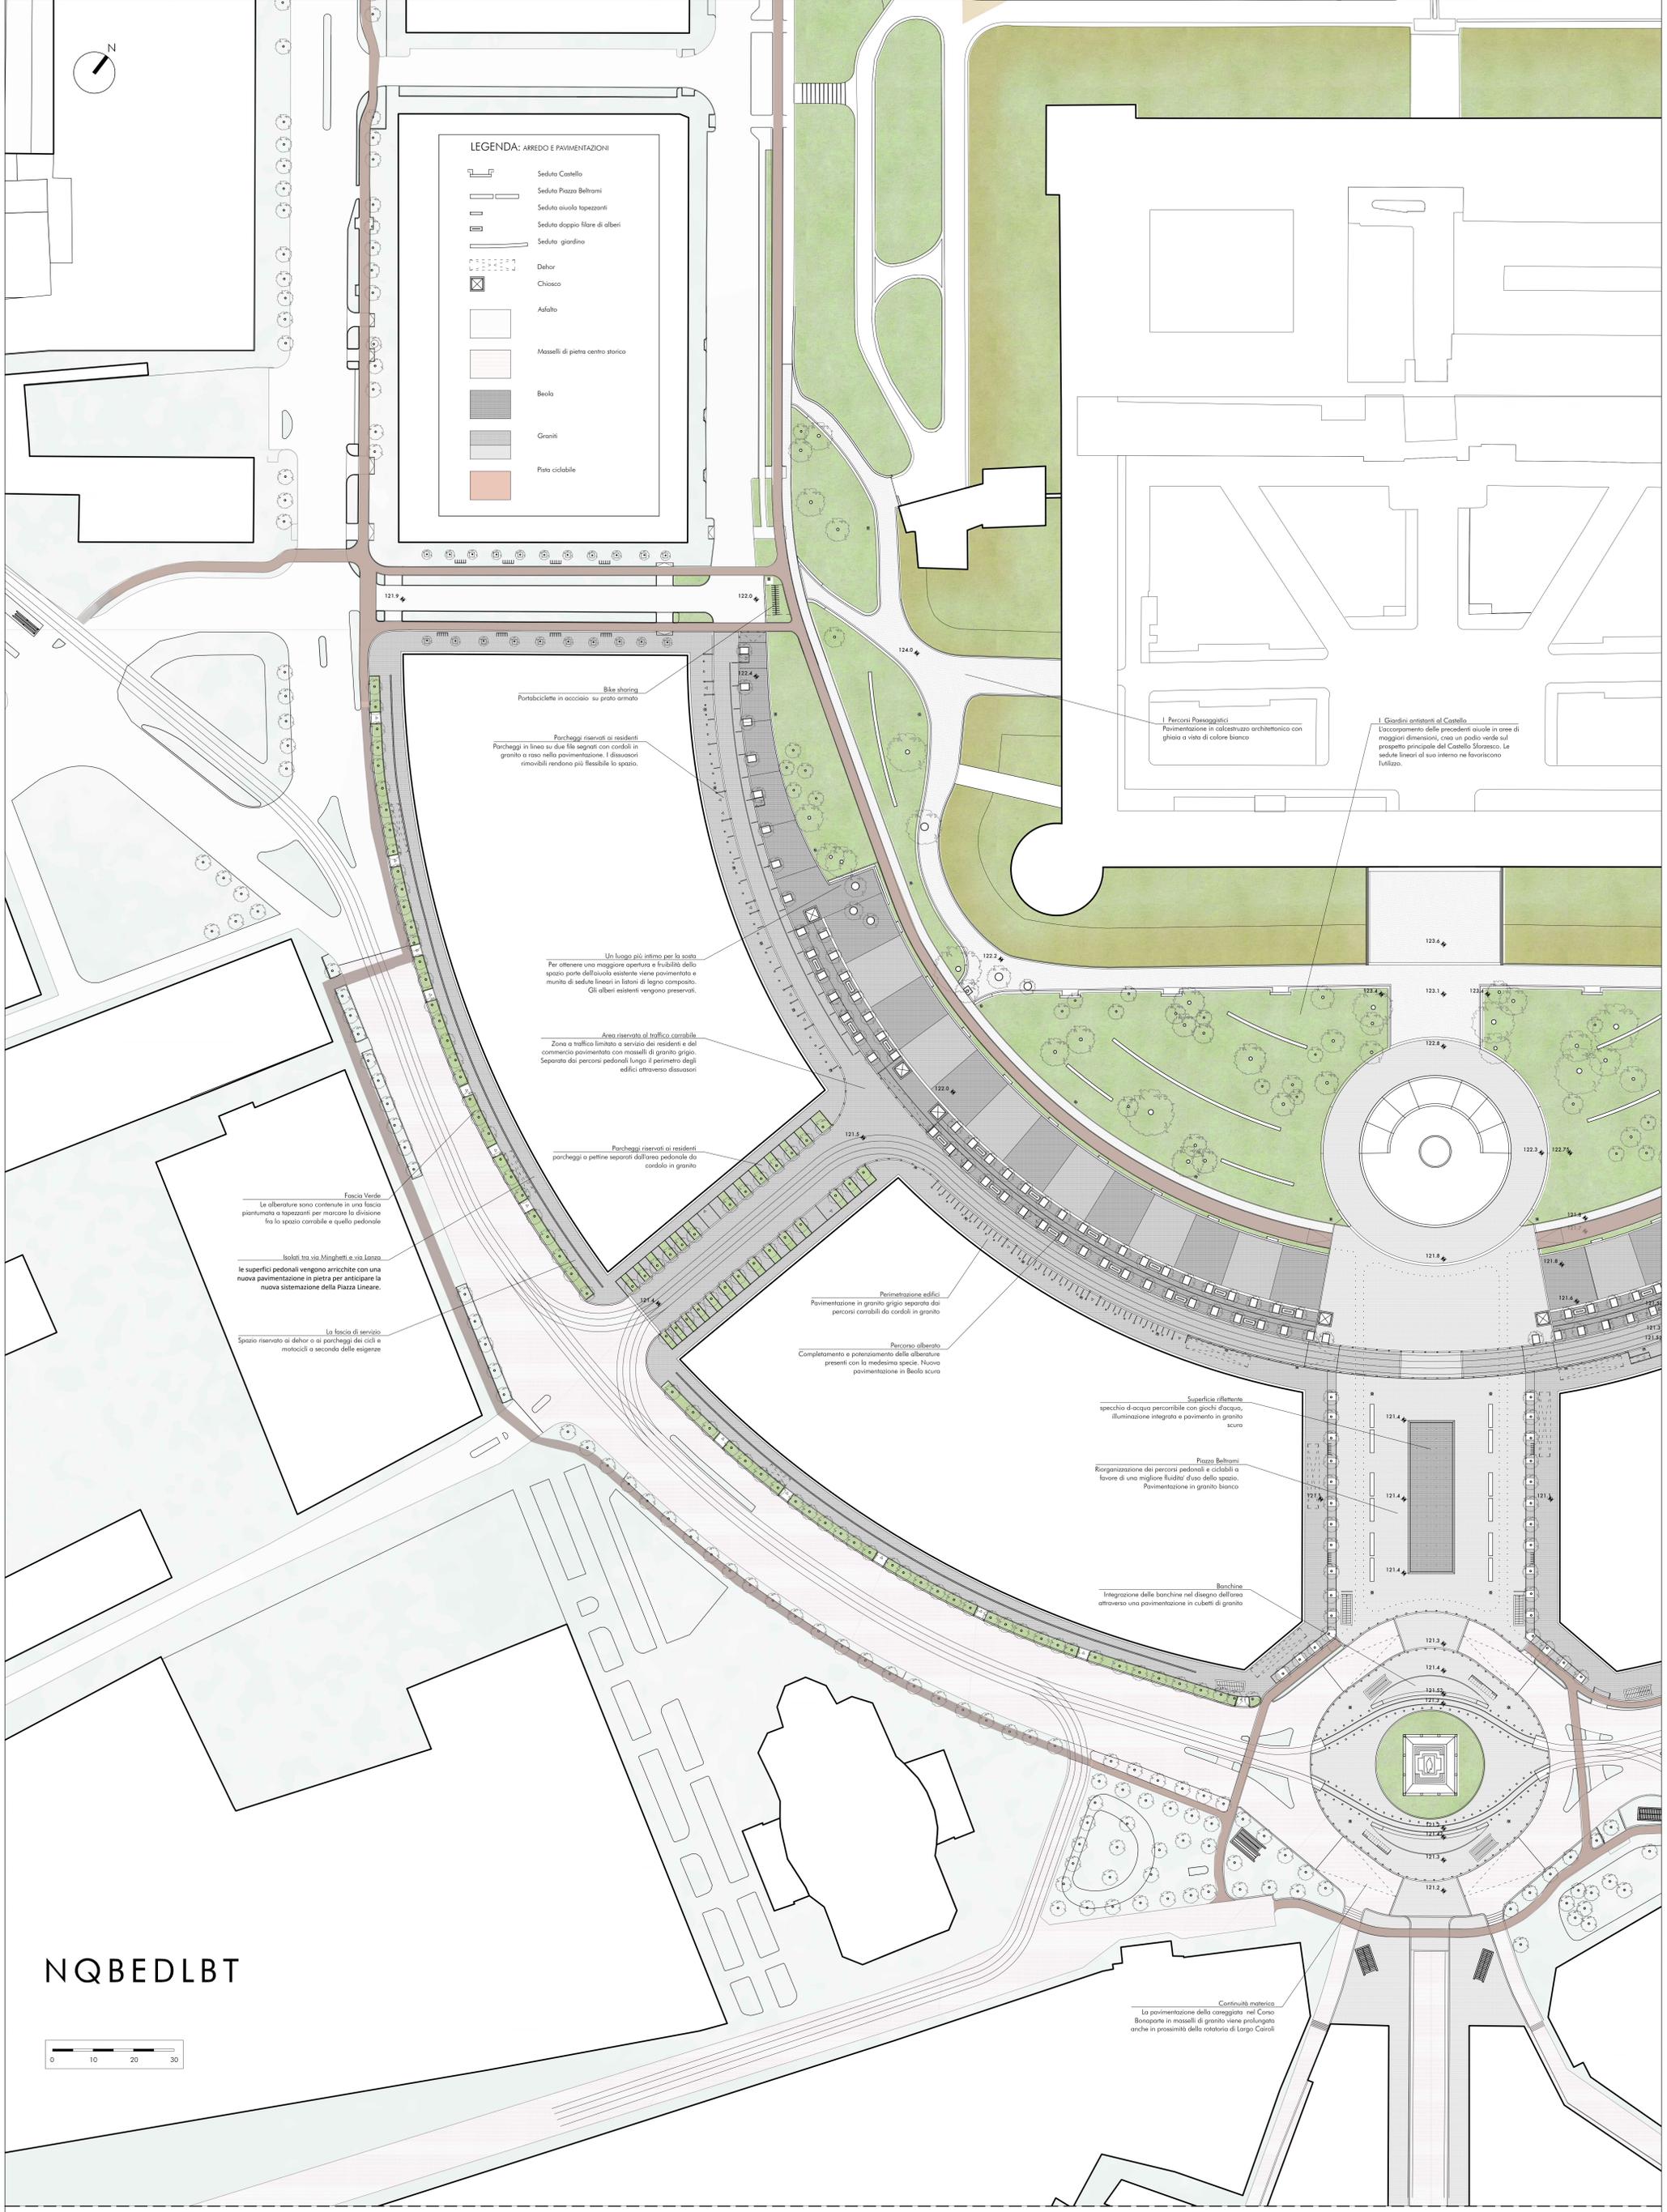

LEGENDA: ARREDO E PAVIMENTAZIONI

- Seduta Castello
- Seduta Piazza Bellami
- Seduta aiuola tappezanti
- Seduta doppio file di alberi
- Seduta giardino
- Dehor
- Chiosco
- Asfalto
- Masselli di pietra centro storico
- Beato
- Graniti
- Pista ciclabile



Bike sharing
Portabiciclette in acciaio su grato armato

Parcheggi riservati ai residenti
Parcheggi in linea su due file segnati con cordali in granito a raso nella pavimentazione. I dissuasori rimovibili rendono più flessibile lo spazio.

Un luogo più intimo per la sosta
Per ottenere una maggiore apertura e fruibilità dello spazio parte dell'aiuola esistente viene pavimentata e rivolta di sedute lineari in lateri di legno composito. Gli alberi esistenti vengono preservati.

Area riservata al traffico ciclabile
Zona a traffico limitato a servizio dei residenti e del commercio pavimentata con masselli di granito grigio. Separate dai percorsi pedonali lungo il perimetro degli edifici attraverso dissuasori

Parcheggi riservati ai residenti
parcheggi a pettine separati dall'area pedonale da cordali in granito

Fascia Verde
Le alberature sono contenute in una fascia pianurata a tappezanti per marcare la divisione fra lo spazio ciclabile e quello pedonale

Isoli tra via Minghetti e via Janosa
Le superfici pedonali vengono arricchite con una nuova pavimentazione in pietra per anticipare la nuova sistemazione della Piazza Lineare.

La fascia di servizio
Spazio riservato ai dehor o ai parcheggi dei cicli e motocicli a seconda delle esigenze

Pavimentazione edifici
Pavimentazione in granito grigio separata dai percorsi ciclabili da cordali in granito

Percorso alberato
Completamento e potenziamento delle alberature presenti con la medesima specie. Nuova pavimentazione in Beato scuro


Superficie riflettente
specchio d'acqua percorribile con giochi d'acqua, illuminazione integrata e pavimento in granito scuro

Piazza Bellami
Riorganizzazione dei percorsi pedonali e ciclabili a favore di una migliore fluidità d'uso dello spazio. Pavimentazione in granito bianco

Banchine
Integrazione delle banchine nel disegno dell'area attraverso una pavimentazione in cubetti di granito

Continuità materica
La pavimentazione della carreggiata nel Corso Bonaparte in masselli di granito viene prolungata anche in prossimità della rotonda di Largo Caracci

NQBEDLBT

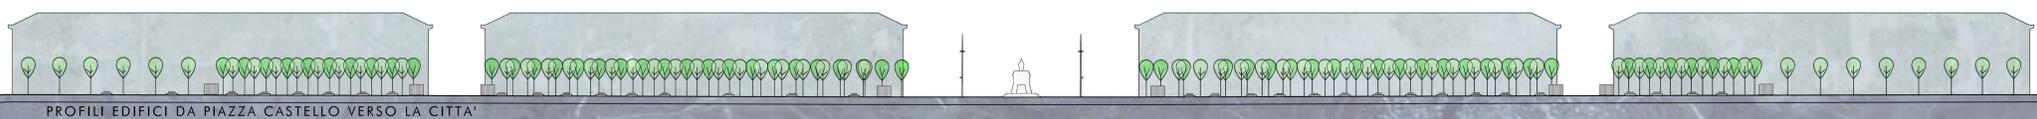

PROFILI EDIFICI DA PIAZZA CASTELLO VERSO LA CITTA'