


MARGINE OVEST - MODELLO DI STUDIO DEL DOPPIO MURO



MARGINE NORD-EST DEL POMERIO - PIANTA SCALA 1:200



MARGINE OVEST DEL POMERIO
PIANTA E SEZIONI SCALA 1:200
ASSONOMETRIA DELLO SPALTO SCALA 1:50

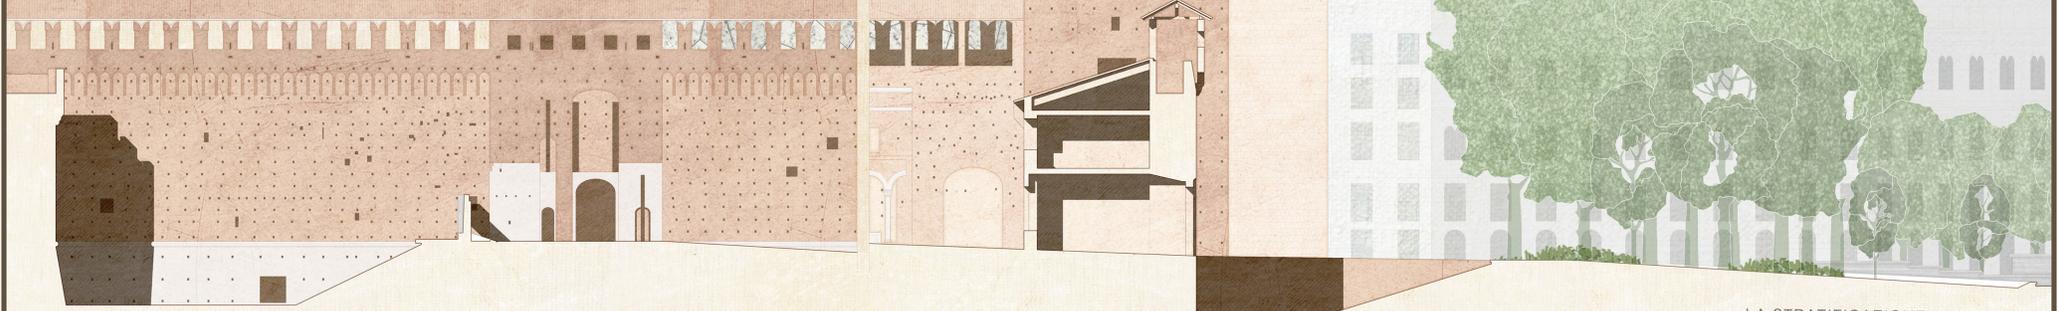

LA STRATIFICAZIONE DEL SUOLO
STUDI PER INSTALLAZIONI E SCULTURE