UNI A4

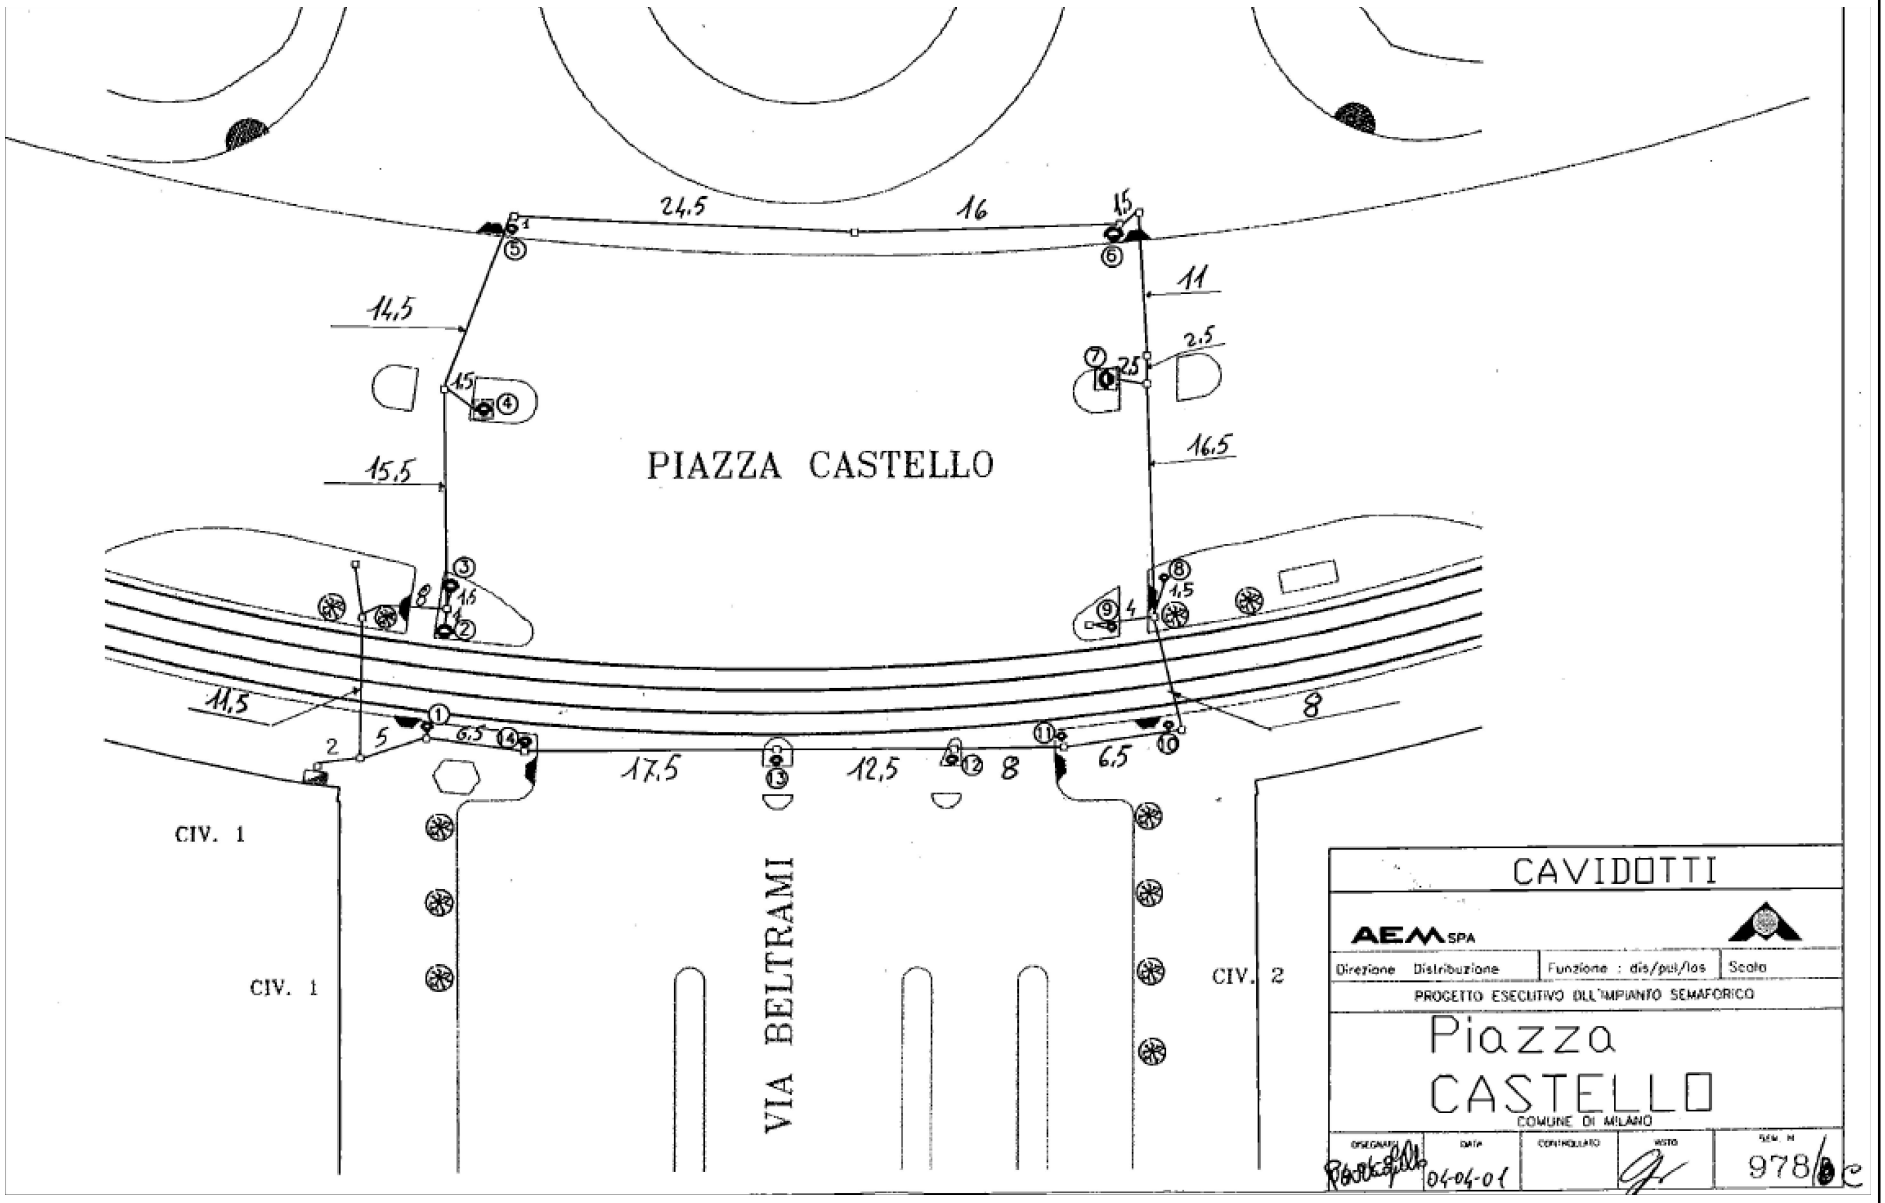

A2A S.p.A.
Coordinamento Lavori.

I TRACCIATI SONO DA CONSIDERARSI INDICATIVI. COMUNICARE LA DATA DI INIZIO LAVORI CON FAX AL N° 027720.8108
OPPURE E-MAIL A coordinamento. passivo@a2a.eu

IN CASO DI DANNI AI CAVI ELETTRICI TEL. 800.933.301.
IN CASO DI DANNI AGLI IMPIANTI GAS TEL. 025255

impianti regolazione traffico

- cavidotti
- pozzetti
- pilomat

Spire di segnalazione

- [ ] presenti
- [x] NON presenti

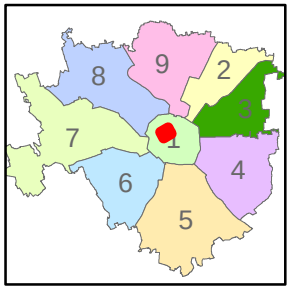

a2a Servizi alla Distribuzione

N° Archivio A2A: **20143**

N° progetto Ente: **Atelier Castello tav. 03b**

02/02/2015