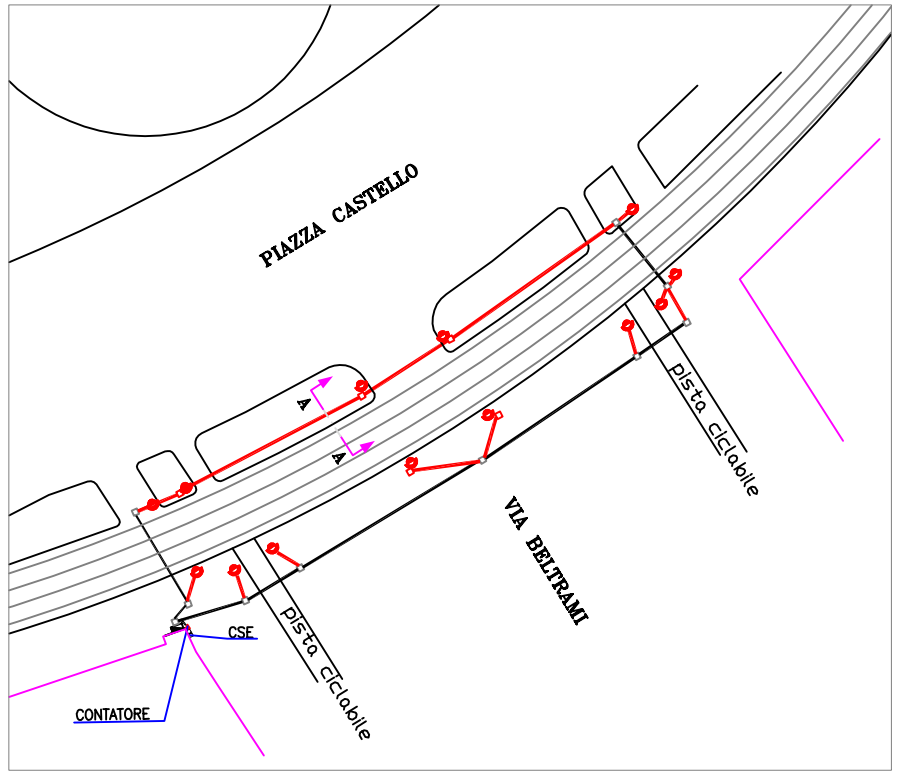

PARTICOLARE COSTRUTTIVO CONTATORE

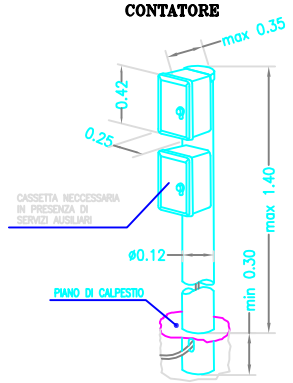

SEZIONE A–A
SCALA 1:100

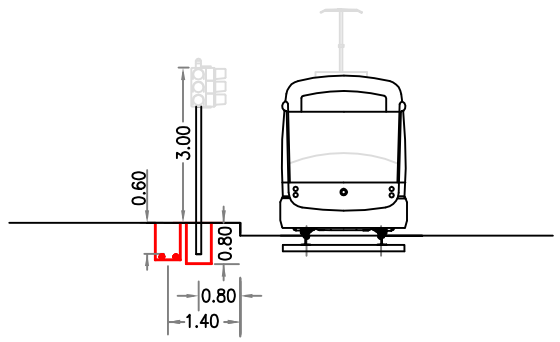

SEZIONE TIPO
SCAVO CIELO APERTO
(Sez. Tipo) SCAVO SU MARCIAPIEDE
SCALA 1:20
Quote in m.

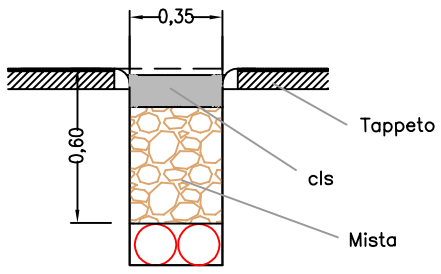

AEM SEMAFORI posa 2 Tubi ø 160mm

SEZIONE TIPO
SCAVO CIELO APERTO
(Sez. Tipo) SCAVO IN CARREGGIATA
SCALA 1:20
Quote in m.

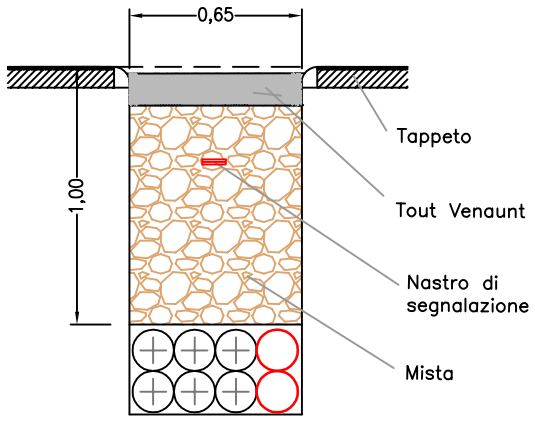

AEM SEMAFORI posa 2 Tubi ø 160mm
posa n°6 tubi liberi ø160 per Comune MIlano

LEGENDA		SOCIETA' A2A Reti Elettriche			
S	SCAVO	semafori			
M	MICROTUNNELLING	m. S	m. M	m. I	m. Inf
I	INTERCAPEDINE				
Inf	INFILAGGIO				
PIAZZA CASTELLO		60	----	----	----
VIA BELTRAMI		30	----	----	----
TOTALE		90	----	----	----

DATA	AGGIORNAMENTO	REALIZZATO	VERIFICATO

a2a
Reti Elettriche SpA

PROGETTO n. 14-0210	DESCRIZIONE INTERVENTO			RICHIESTA n 978D		DATA 29-10-13	
FG. 1 **REV.** nn.n	ADEGUAMENTO IMPIANTO SEMAFORICO N° 978D piazza Castello - via Beltrami			ZONA A2A 0		SL -	
DATA 07-03-14	PIANO 2012			SETTORE A2A SEMAFORI			
SCALA 1:500	**TUBAZIONI GAS**			**CAVI DISTR. ELETTRICA**			
COMUNE DI MILANO	DA COLLOCARE<0,5bar		m	TENS.	SEZ.mmq	da posare	m
INIZIO 04-14 DURATA gg. 45	DA COLLOCARE<5bar		m	BT	3x150+95N		
REPARTO STRADE	DA COLLOCARE>5bar		m	9KV	3x95		
POLIZIA LOCALE	DA COLLOCARE altro		m	23KV	3x1x185		
CONSIGLIO DI ZONA	DA ABBANDONARE		m	KV			
ATTRAVERSAMENTI MANOMISSIONE	DA RIMUOVERE		m	TELEFONICO			
ESISTENTI [X] MARCIAPIEDI [X]	DA INFILARE		m	DA SOPPRIMERE			
DA ESEGUIRE [X] CARREGGIATA [X]	CAVI PROTEZ. CATOD.		m	CABINA PROVVISORIA [ ]			
SEGNALETICA ORIZZONTALE [X]	CAVI TELECONTROLLO		m	**CAVI I.P./SEM/TELECONTROLLO**			
SCAVO TOT. m 90	ARMADI		n	TENS.	SEZ.mmq	da posare	m
ASSAGGI n°	VALVOLA		n	BT			
	SCAVI [ ]	mq		CAVIDOTTO SEM [ ] IP [ ]			90
DISEGNATO FONTANA	**TUBAZIONI TELERISCALDAMENTO**			FIBRE OTTICHE			
VISTO	PRESSIONE INF. A			TELEFONICO COASSIALE			
	DA COLLOCARE		m	PALI	ARMADIO n°	n	
					ARMADIO n°	n	