VISTA LATO EST BANCHINA PRESENTE/FUTURA

VISTA LATO OVEST BANCHINA PRESENTE/FUTURA

SEZIONE A–A

SENSO DI MARCIA DEL TRAM

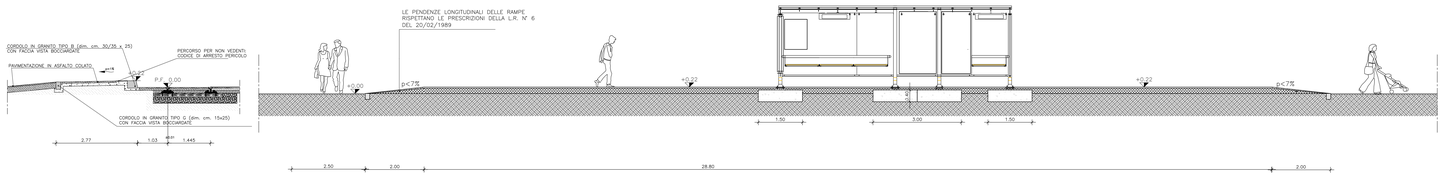

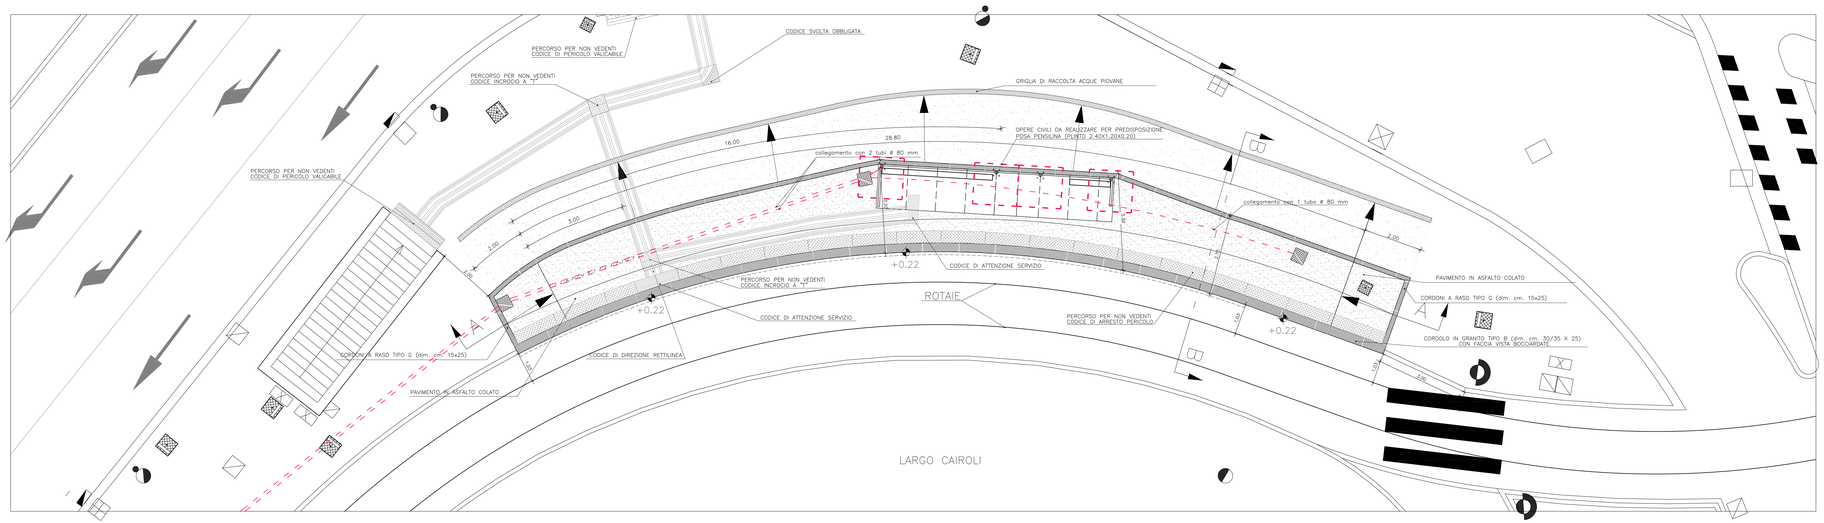

PARTICOLARE MATERIALI BANCHINA

Scala 1:20

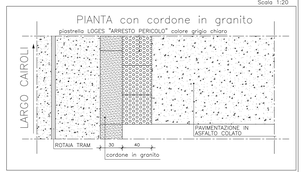

ATM Azienda Trasporti Milanesi S.p.A.

AZIENDA TRASPORTI MILANESI S.p.A.

20121 MILANO – FORO BUONAPARTE, 61

LINEE T E CORRIDOI VELOCI
ADEGUAMENTO DELLE FERMATE TRANVIARIE E DELLE TECNOLOGIE SEMAFORICHE DELLE LINEE 4,9,12 E 27

PROGETTO ESECUTIVO

LINEA 4: REALIZZAZIONE BANCHINA DI FERMATA ID 11535 IN LARGO CAIROLI

PLANIMETRIA E SEZIONI DI PROGETTO CON DESCRIZIONE DEI MATERIALI

Documento di proprietà ATM S.p.A., ne è vietata la riproduzione

TAV. 4/11

Aggiornamenti	ASI045 – 25 febbraio 2016	Ric.:	TECHNICAL INTERFACE PROJECT FOR THE PROVISION OF TRAFFIC LIGHTS ON TRAMWAY LINES 4, 9, 12 AND 27 - PHASE 1 - REALIZATION OF TRAMWAY STOPS IN LARGO CAIROLI - PROJECT PLANS
		Dis.:G.GOLIA	
		Contr.: E. PE / Appro.: M. PARISI	
		V. Capo. D.F.S.: F. GILARDONI	Data 20/04/2016
ATM Azienda Trasporti Milanesi S.p.A.	AZIENDA TRASPORTI MILANESI S.p.A. Direzione Impianti Fissi e Sistemi Progettazione Armamento		Scala 1:50–1:20
			Dis.PraU.0380

A.T.M. D.I.F.S. * File: C-000-380-04-11-A01.DWG ** 26 aprile 2016