











I Chioschi_il sistema costruttivo scala 1.50

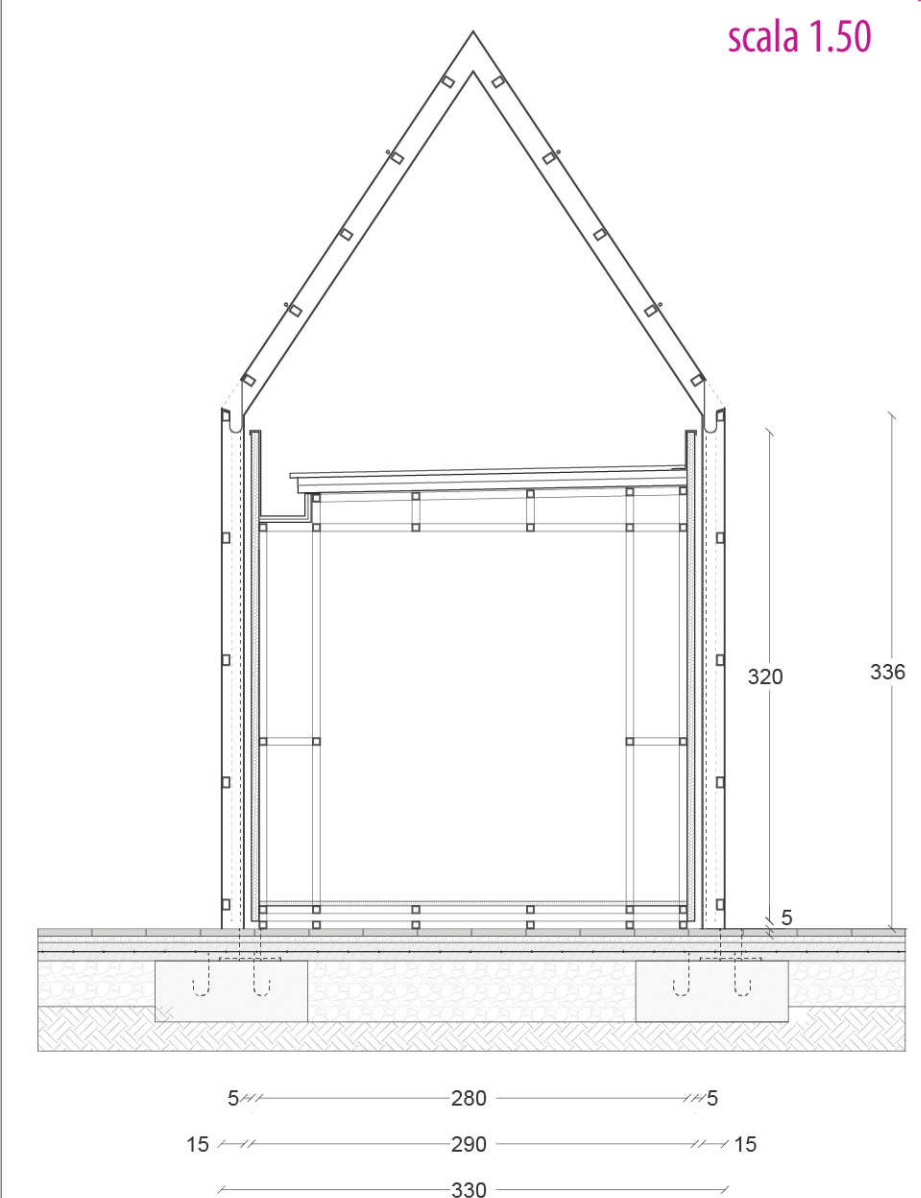


I Chioschi_le parti costruttive
scala 1.100

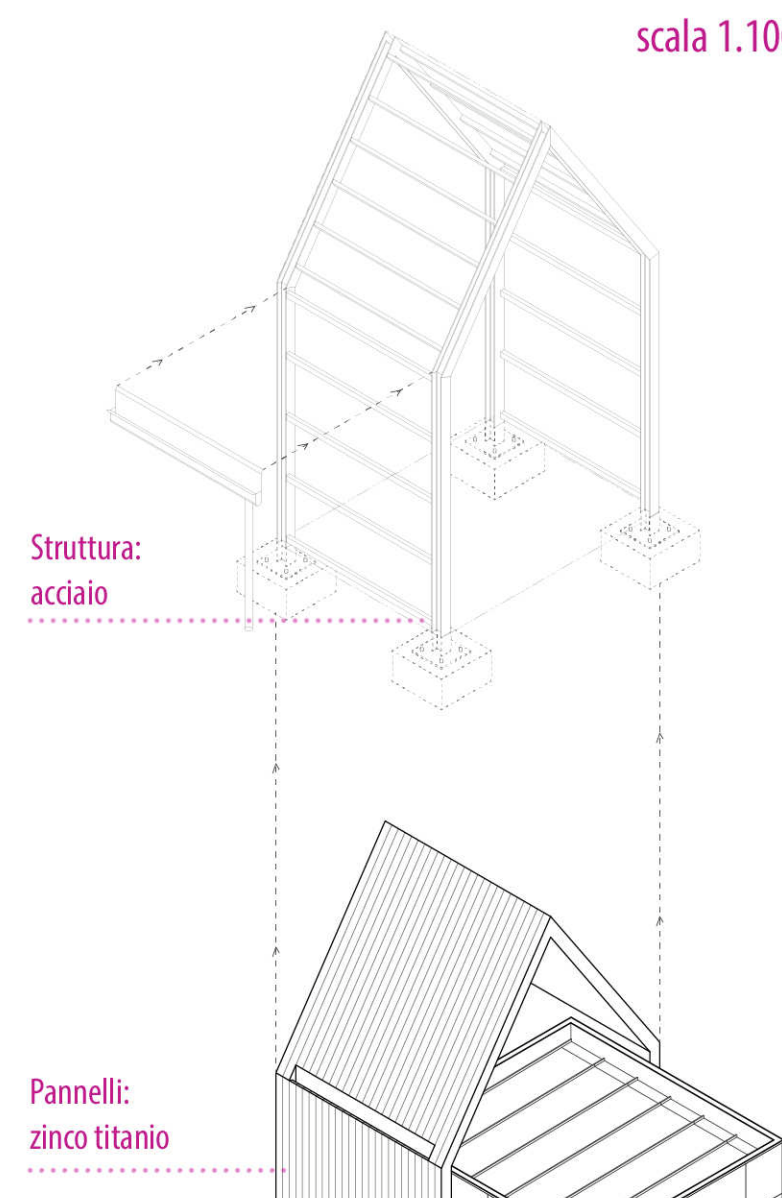


I Chioschi_tipologie
scala 1.100

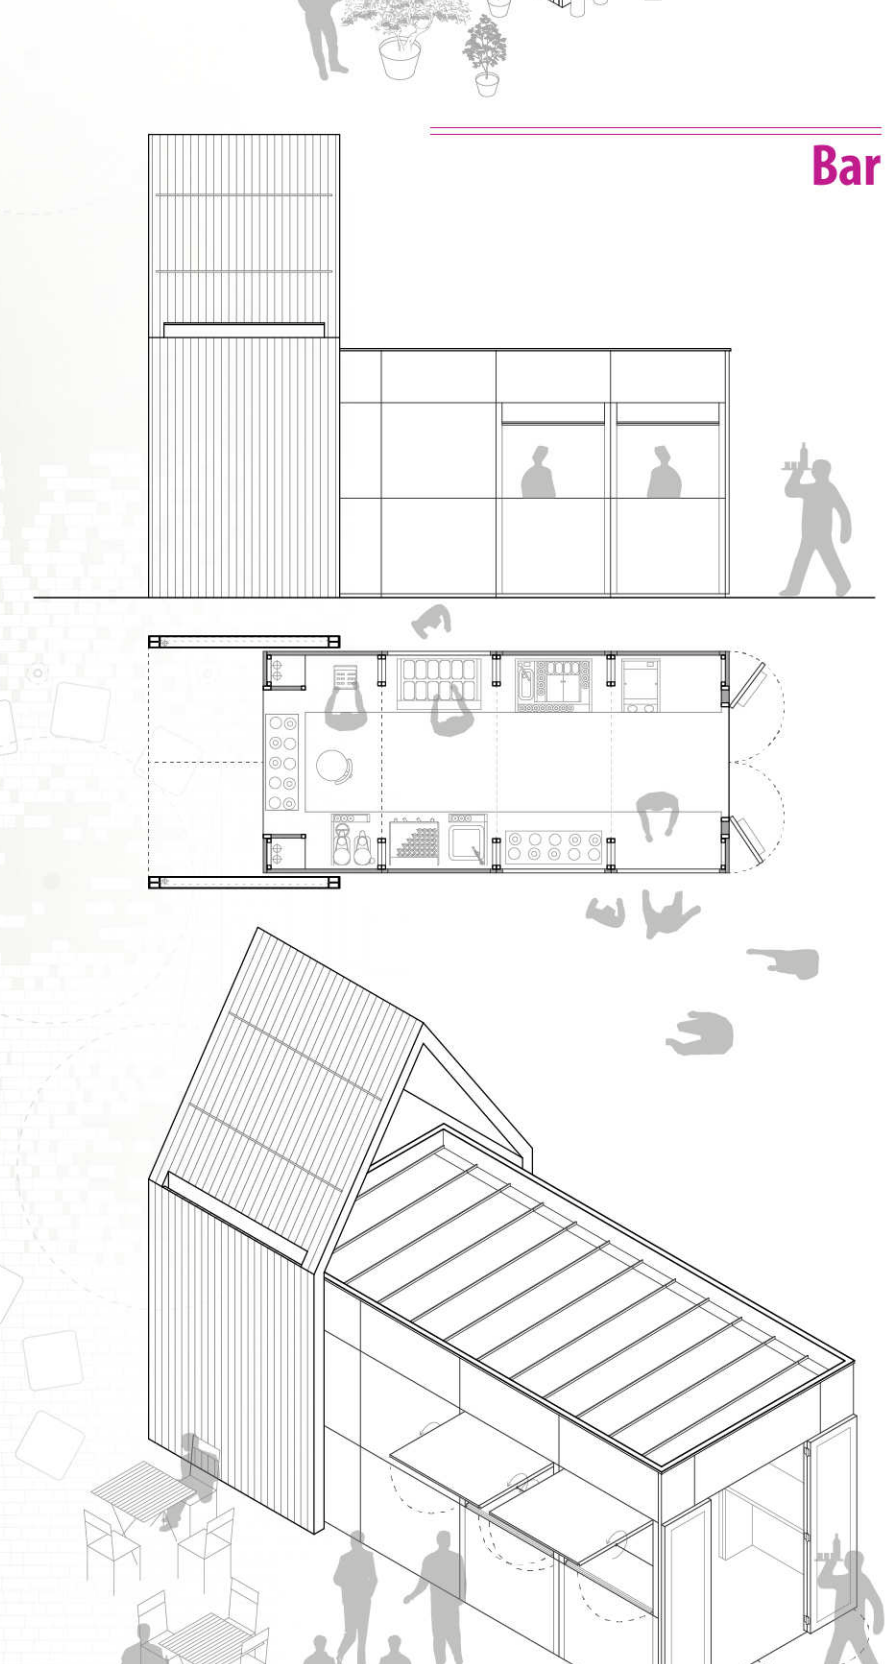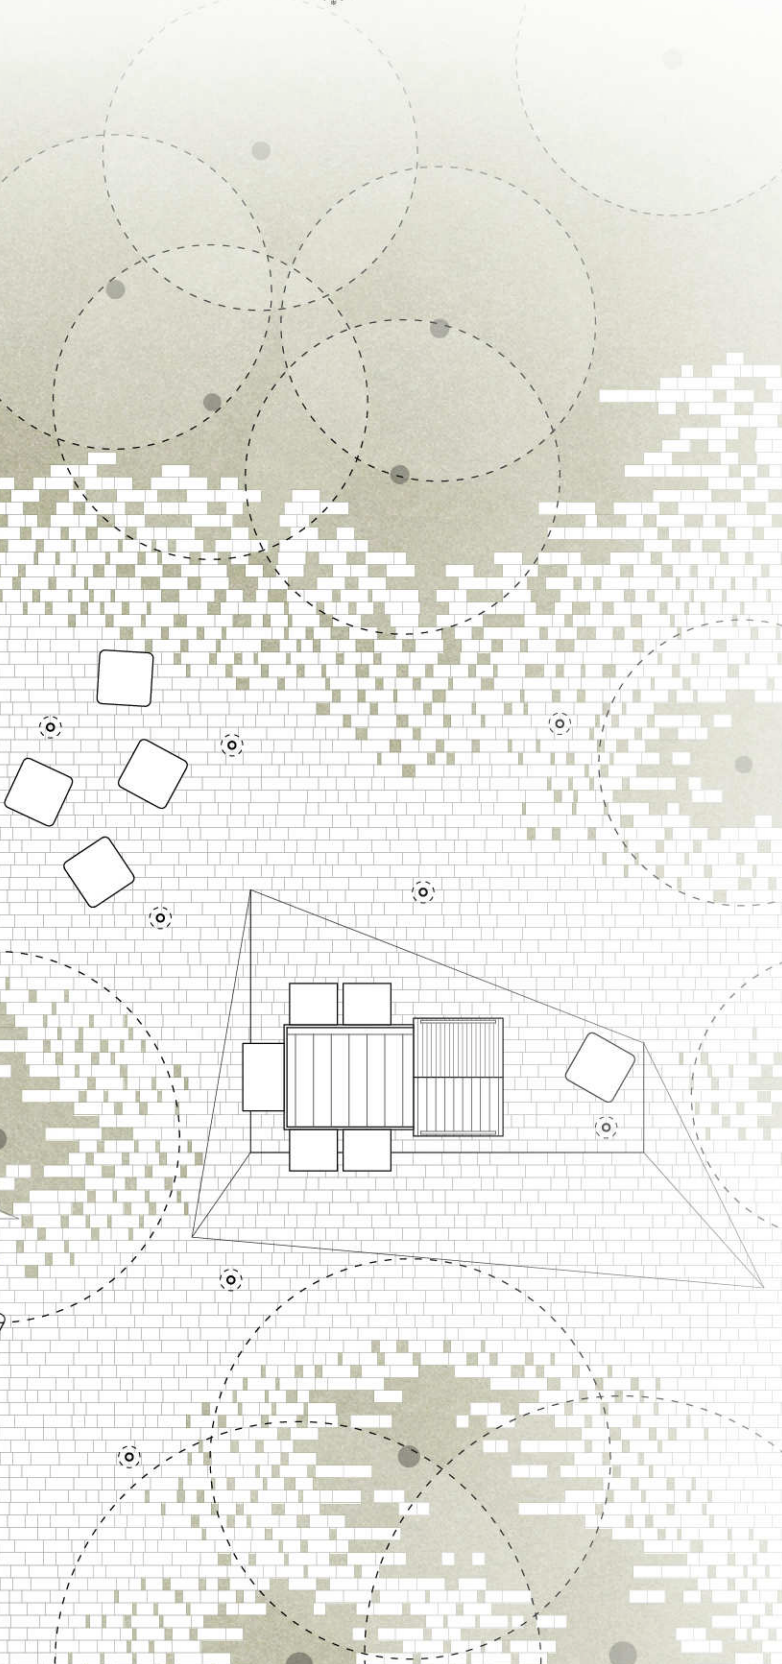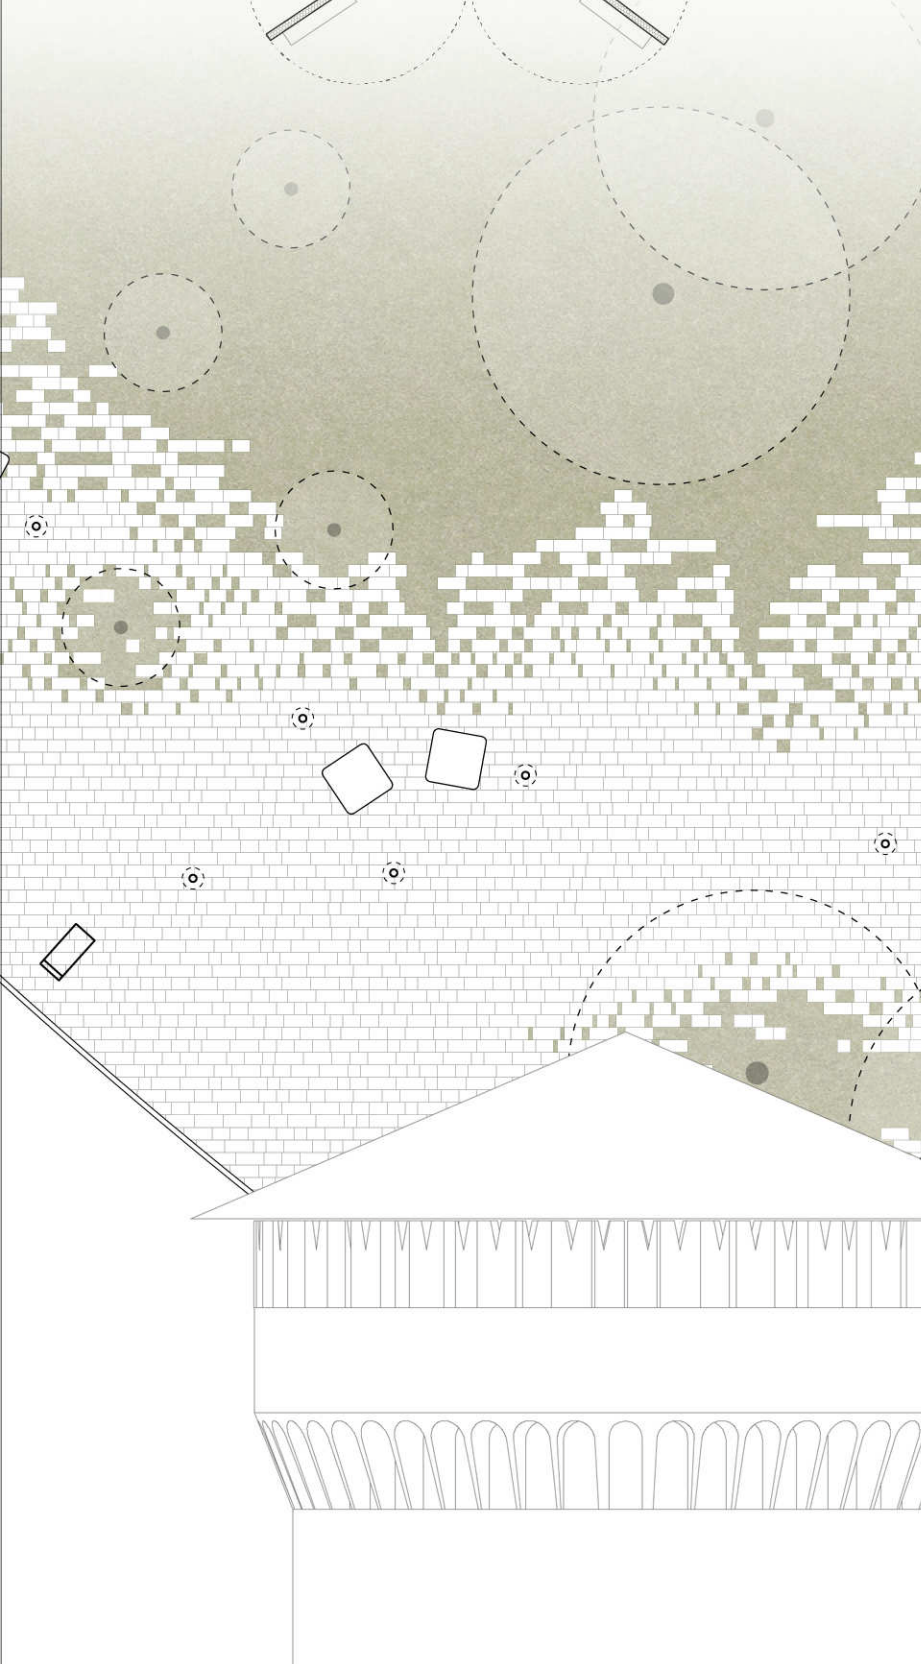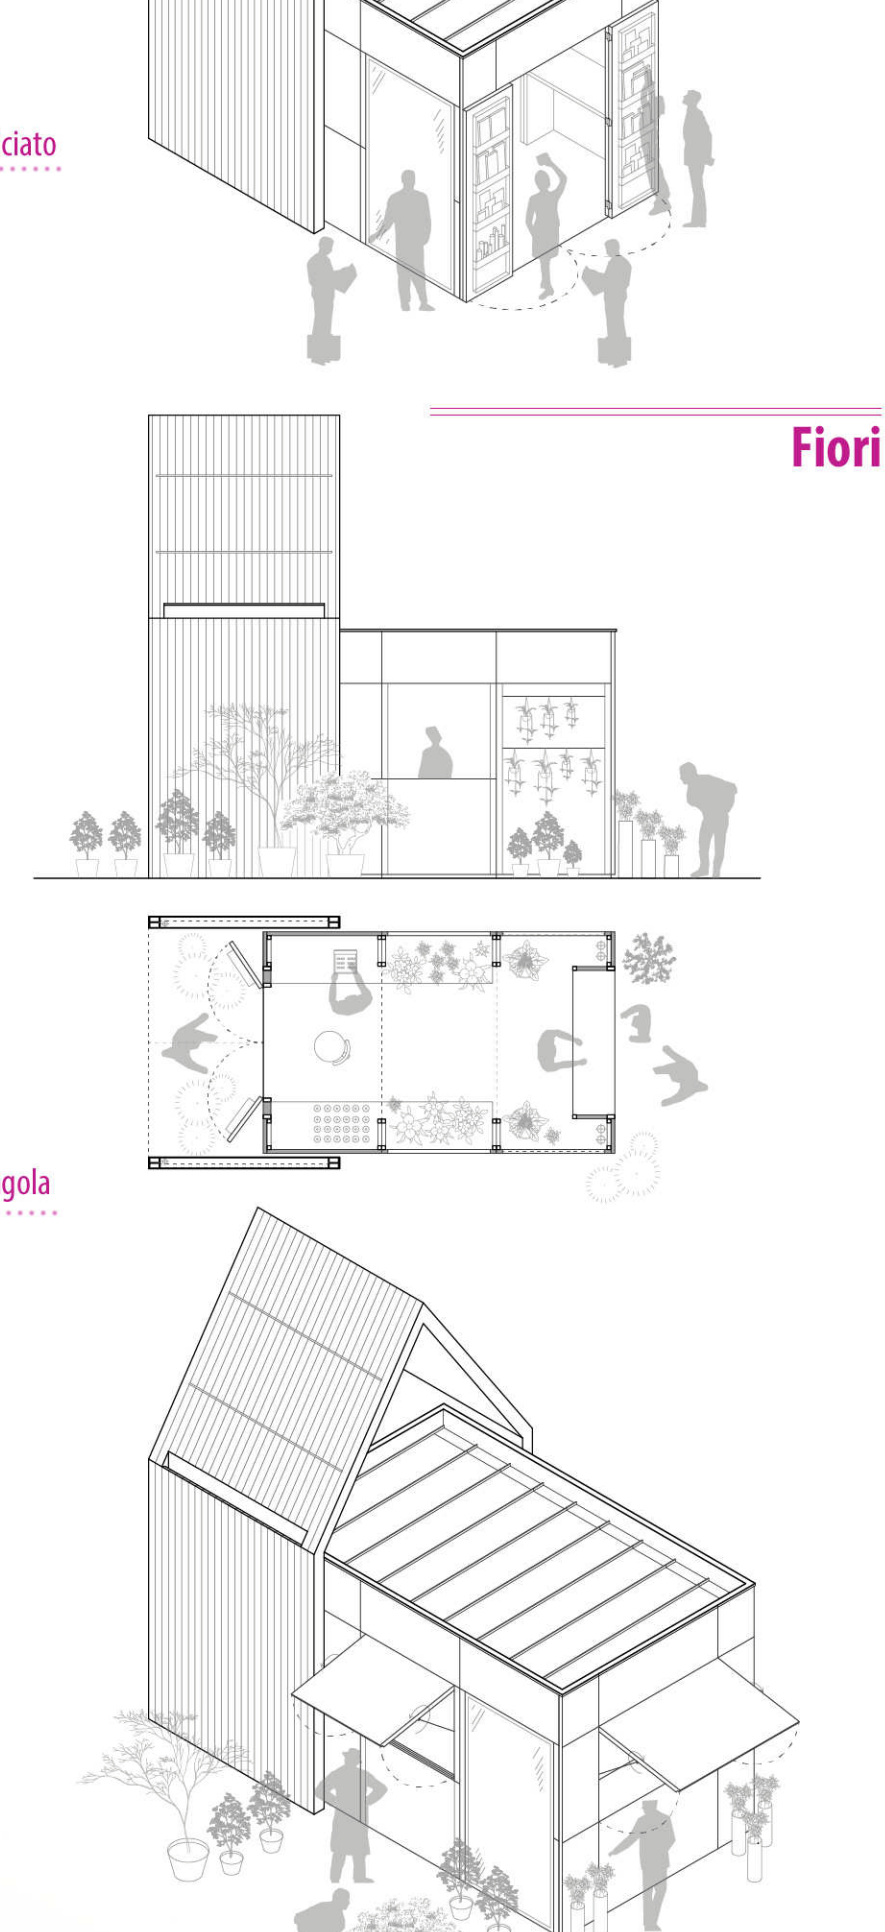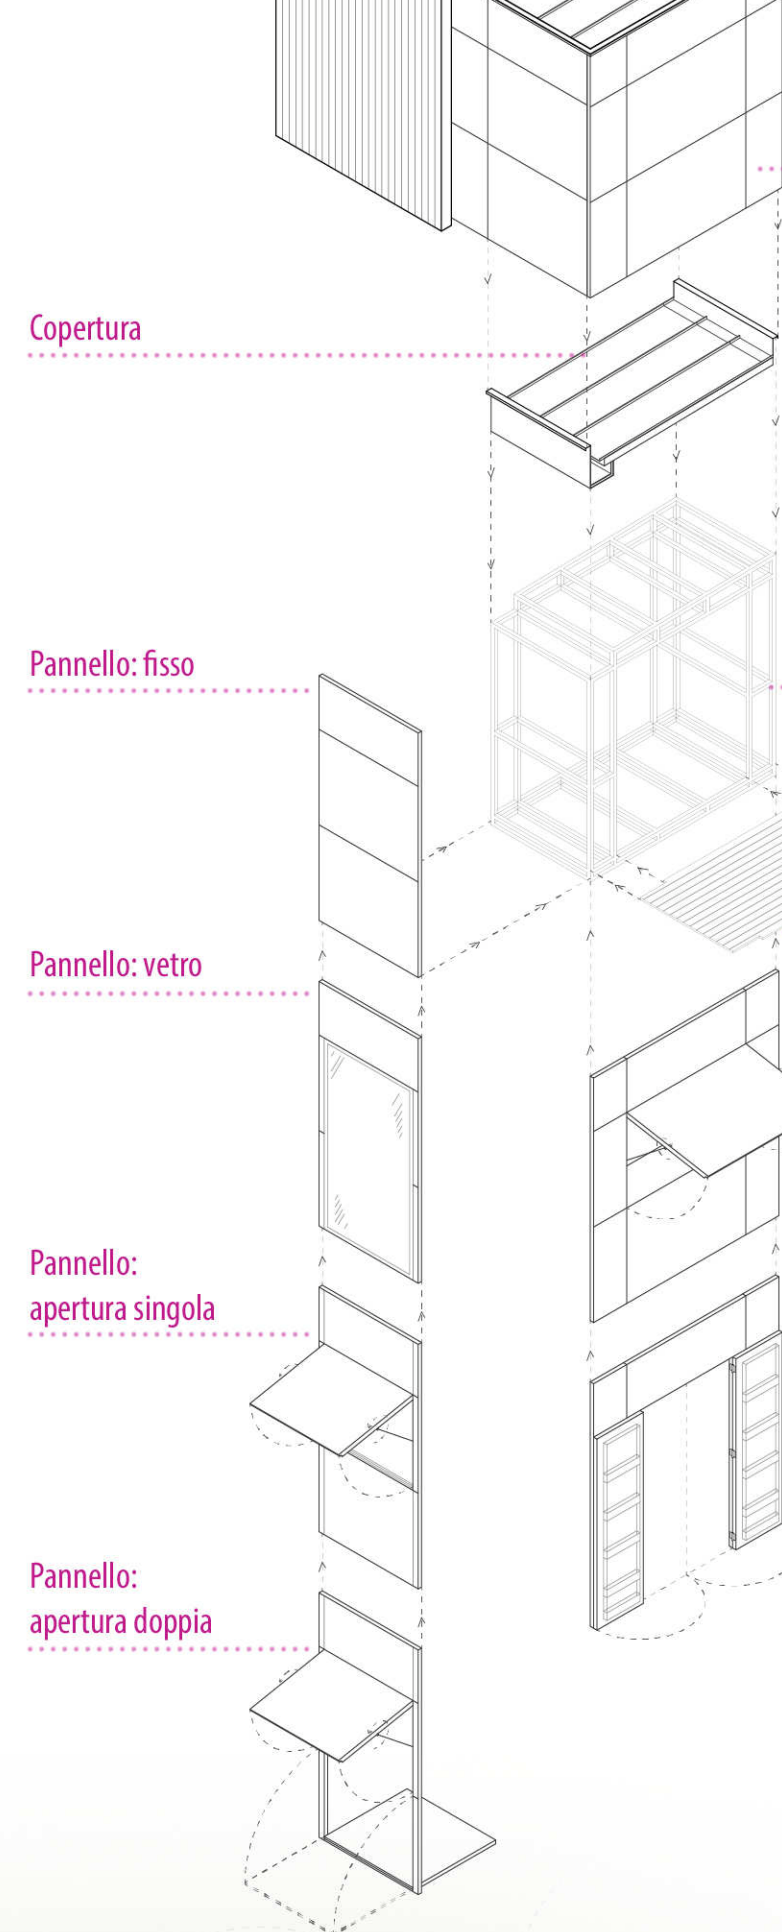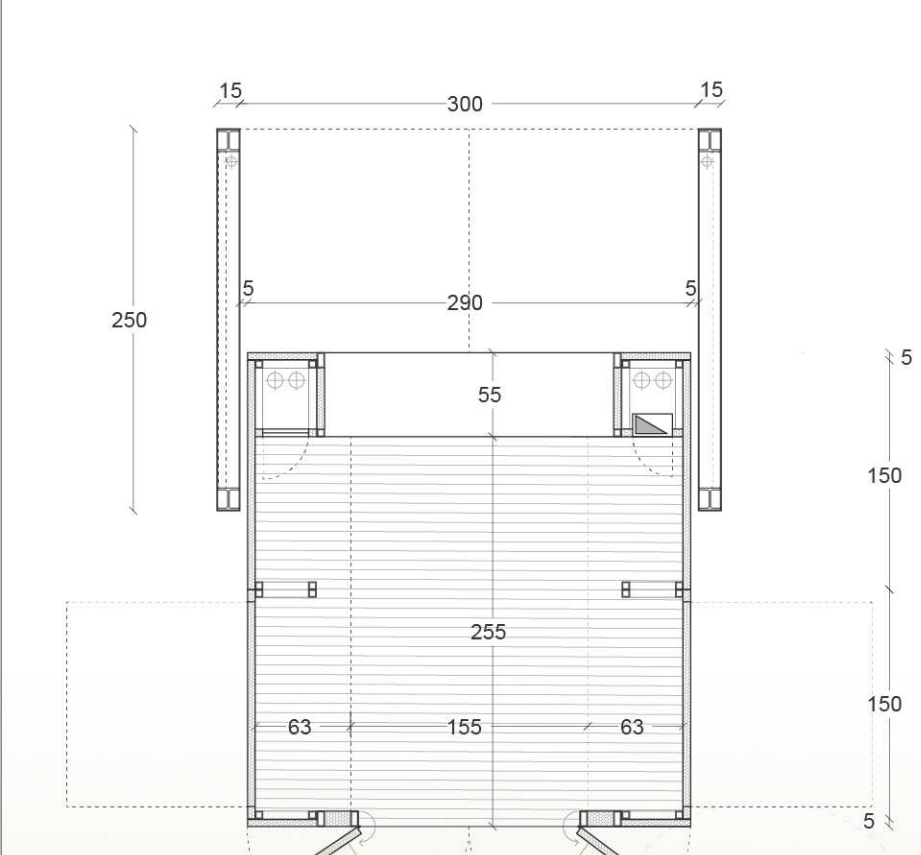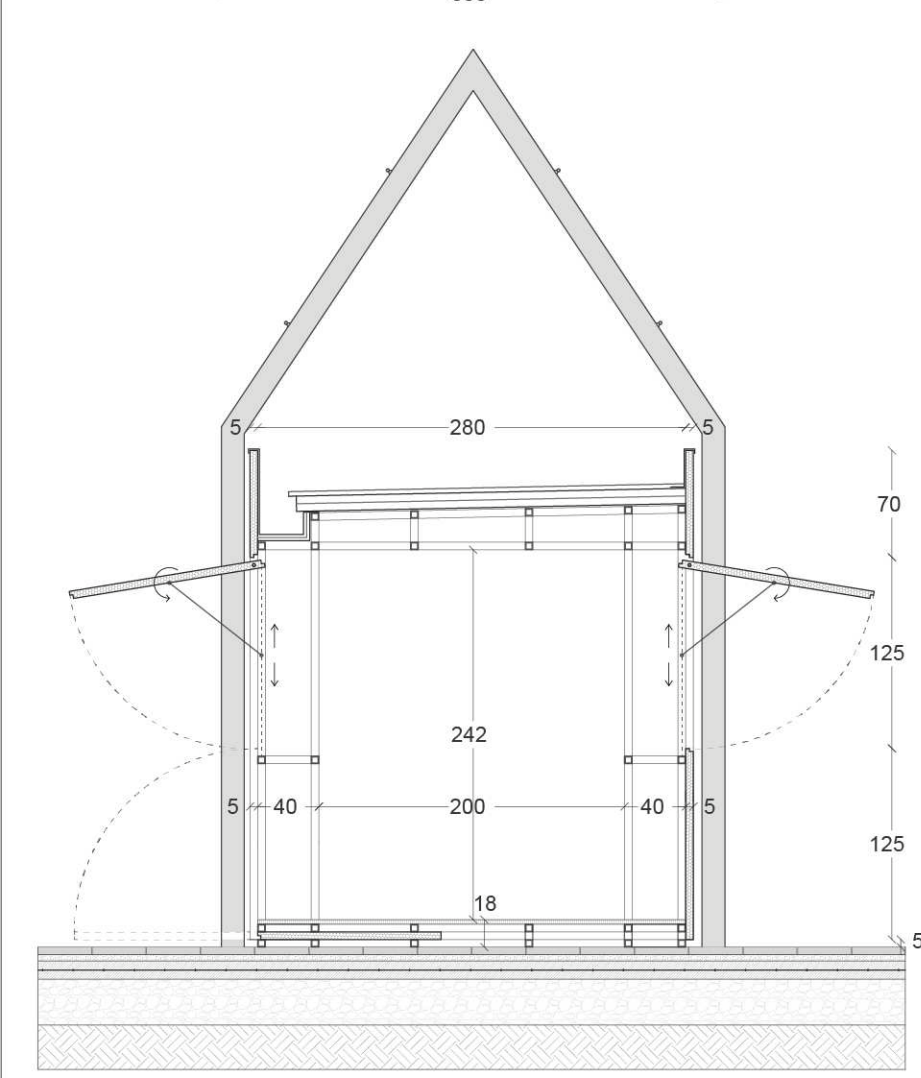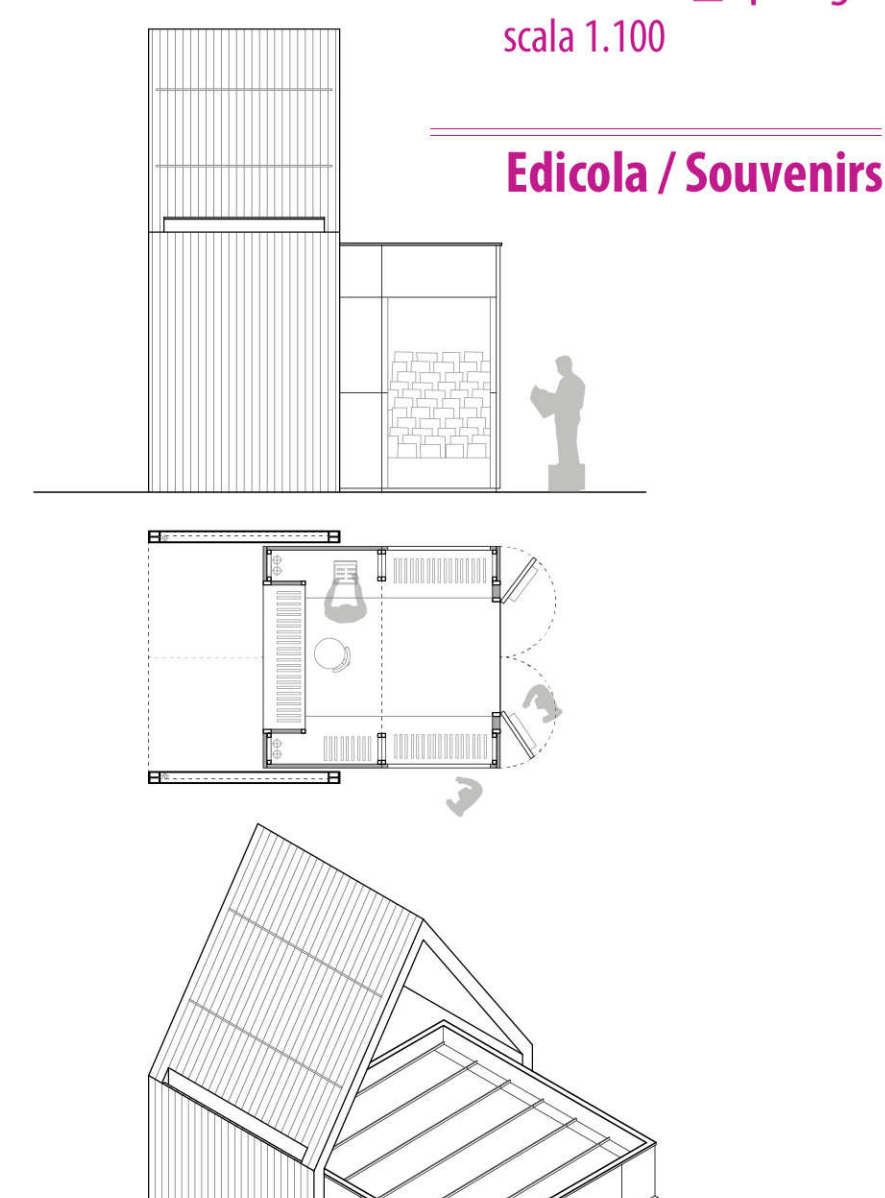

GLI SPAZI VERDI DI FRONTE AL CASTELLO E I CHIOSCHI

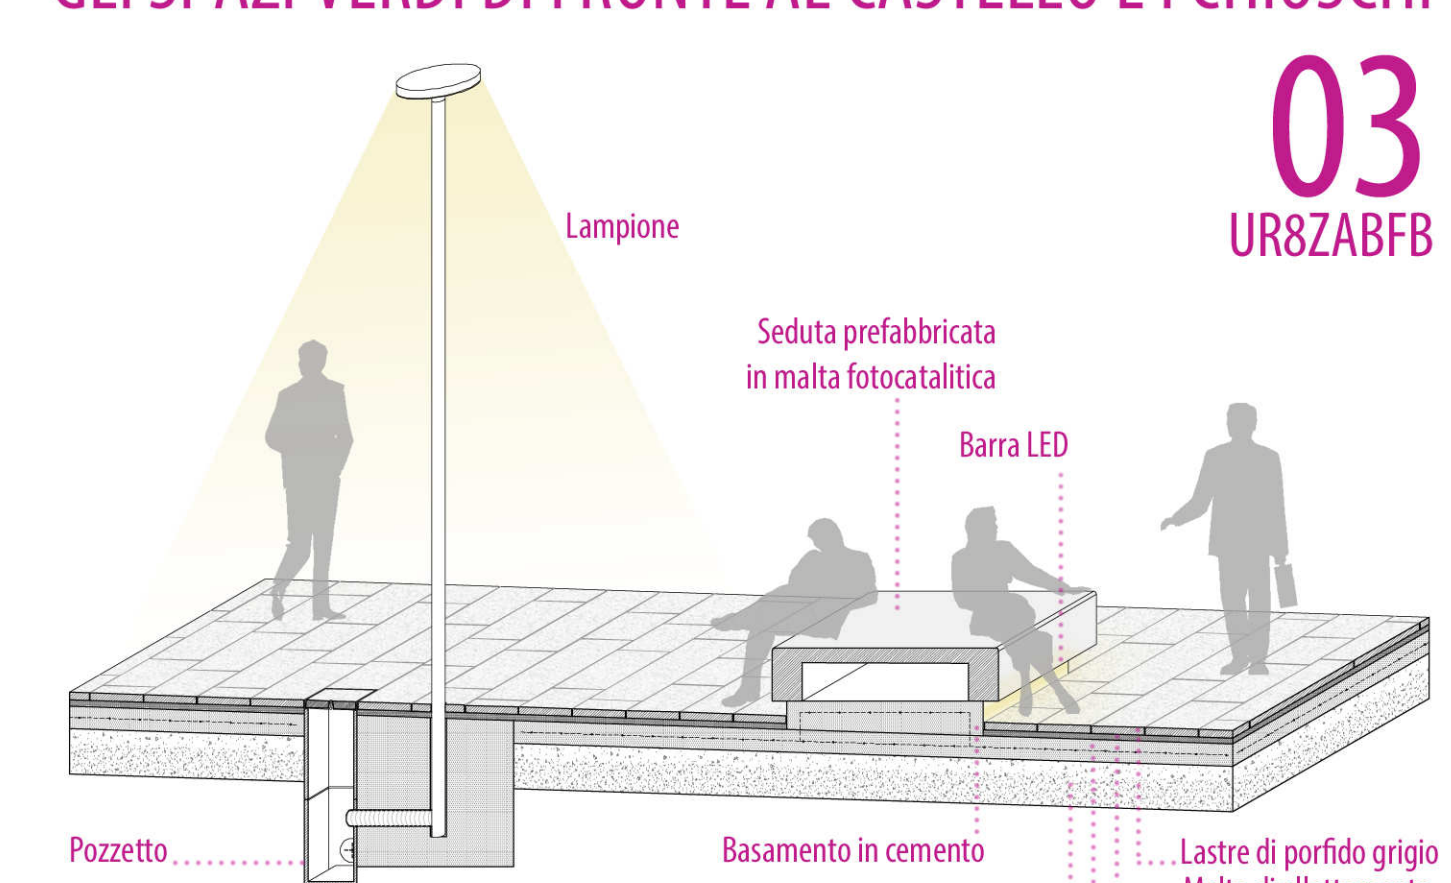


Sezione Assonometrica_scala 1.50

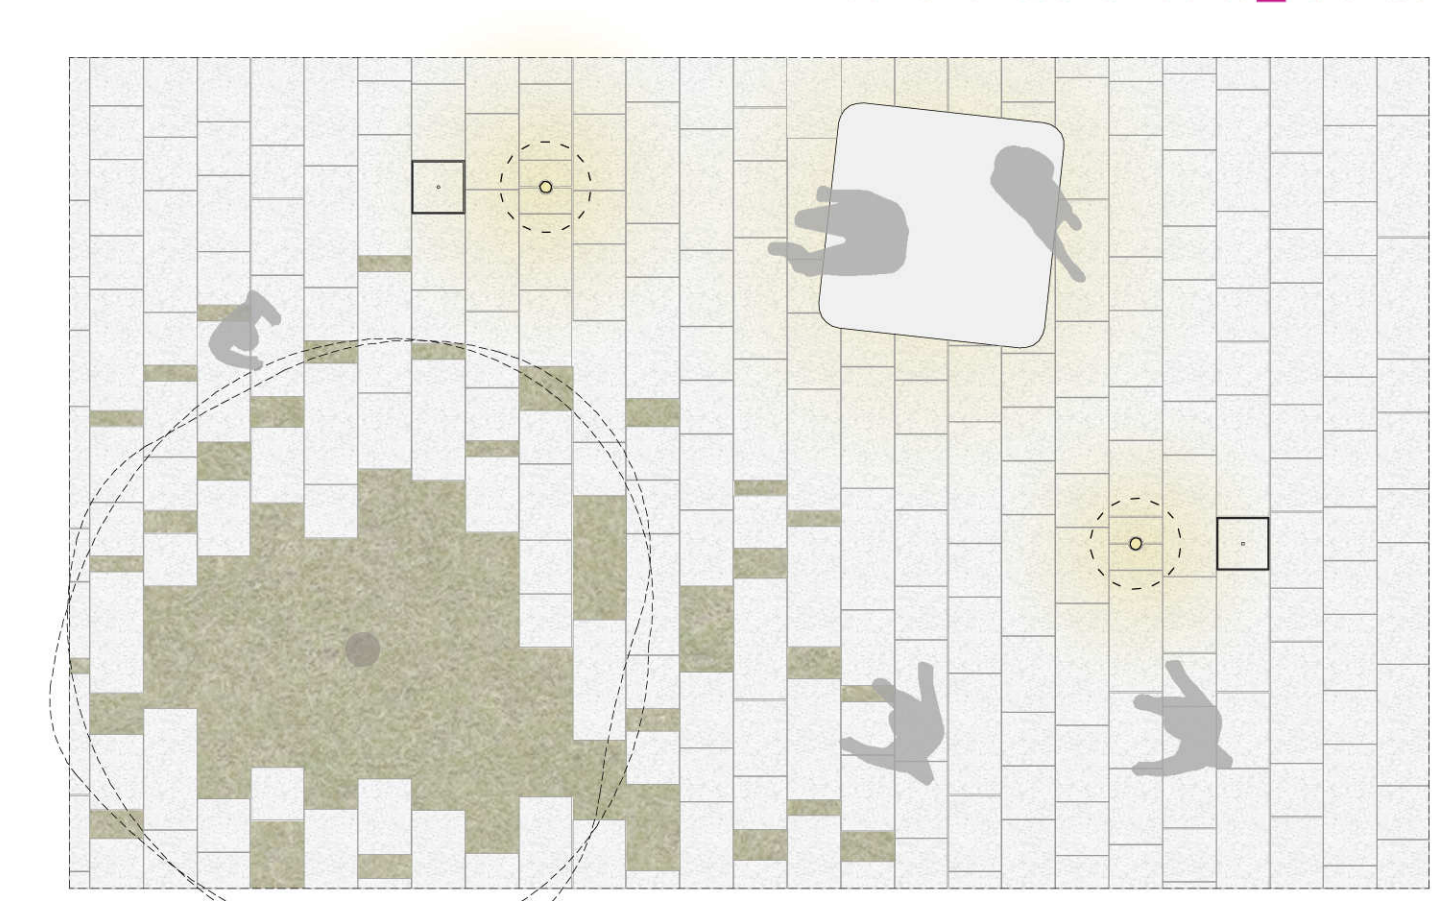

Dettaglio pianta_scala 1.50



Dettaglio assonometrico, scala 1:50

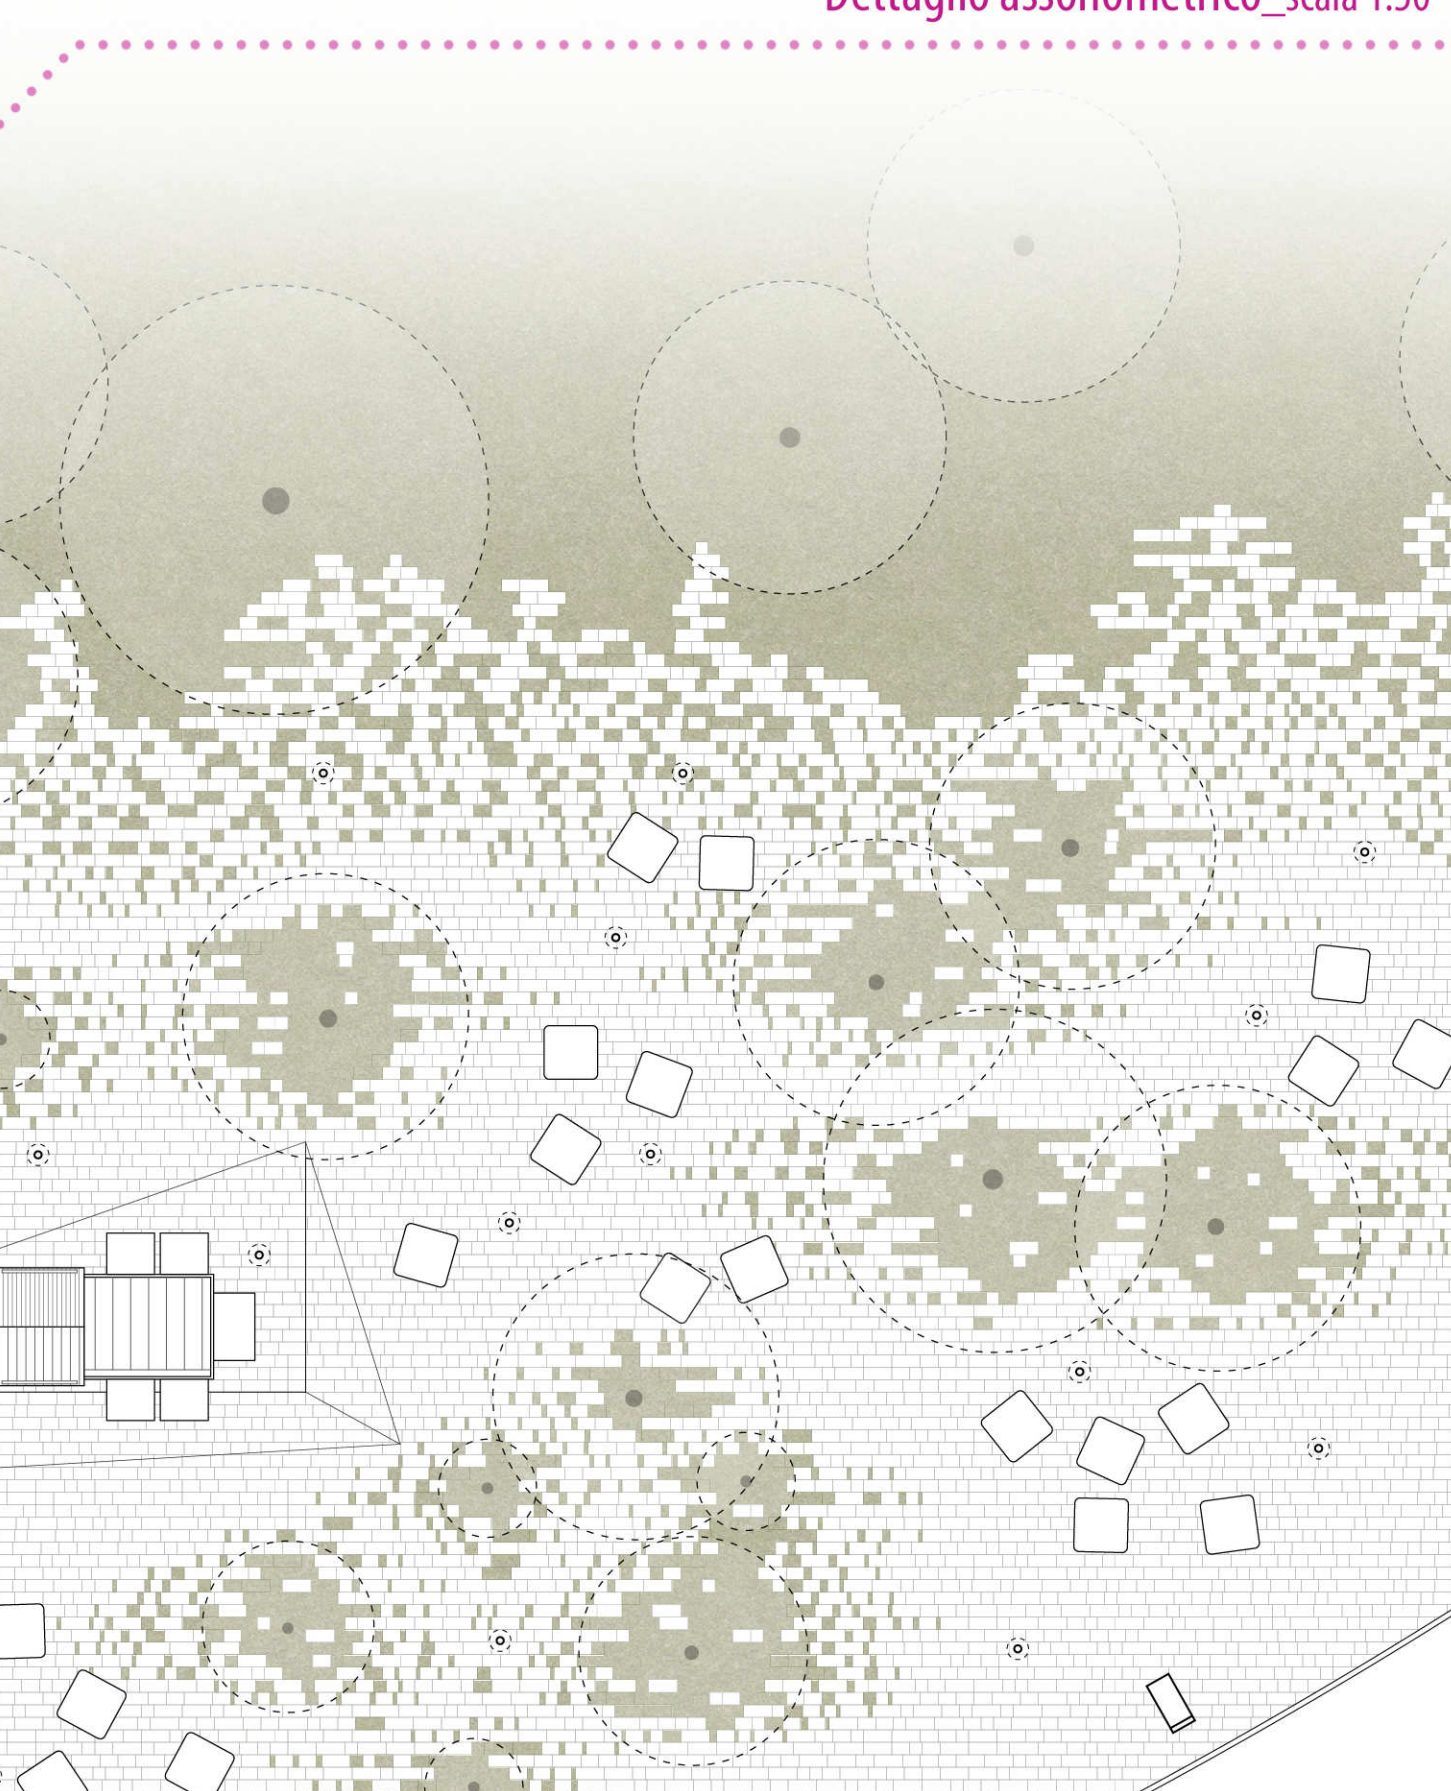

Planimetria scala 1.200



Sezione AA_scala 1.200

