


SEZIONE LONGITUDINALE SU VIA LUCA BELTRAMI SCALA 1:200

PODIO DI VIA LUCA BELTRAMI  
ASSONOMETRIA SCALA 1:50 E VISTA

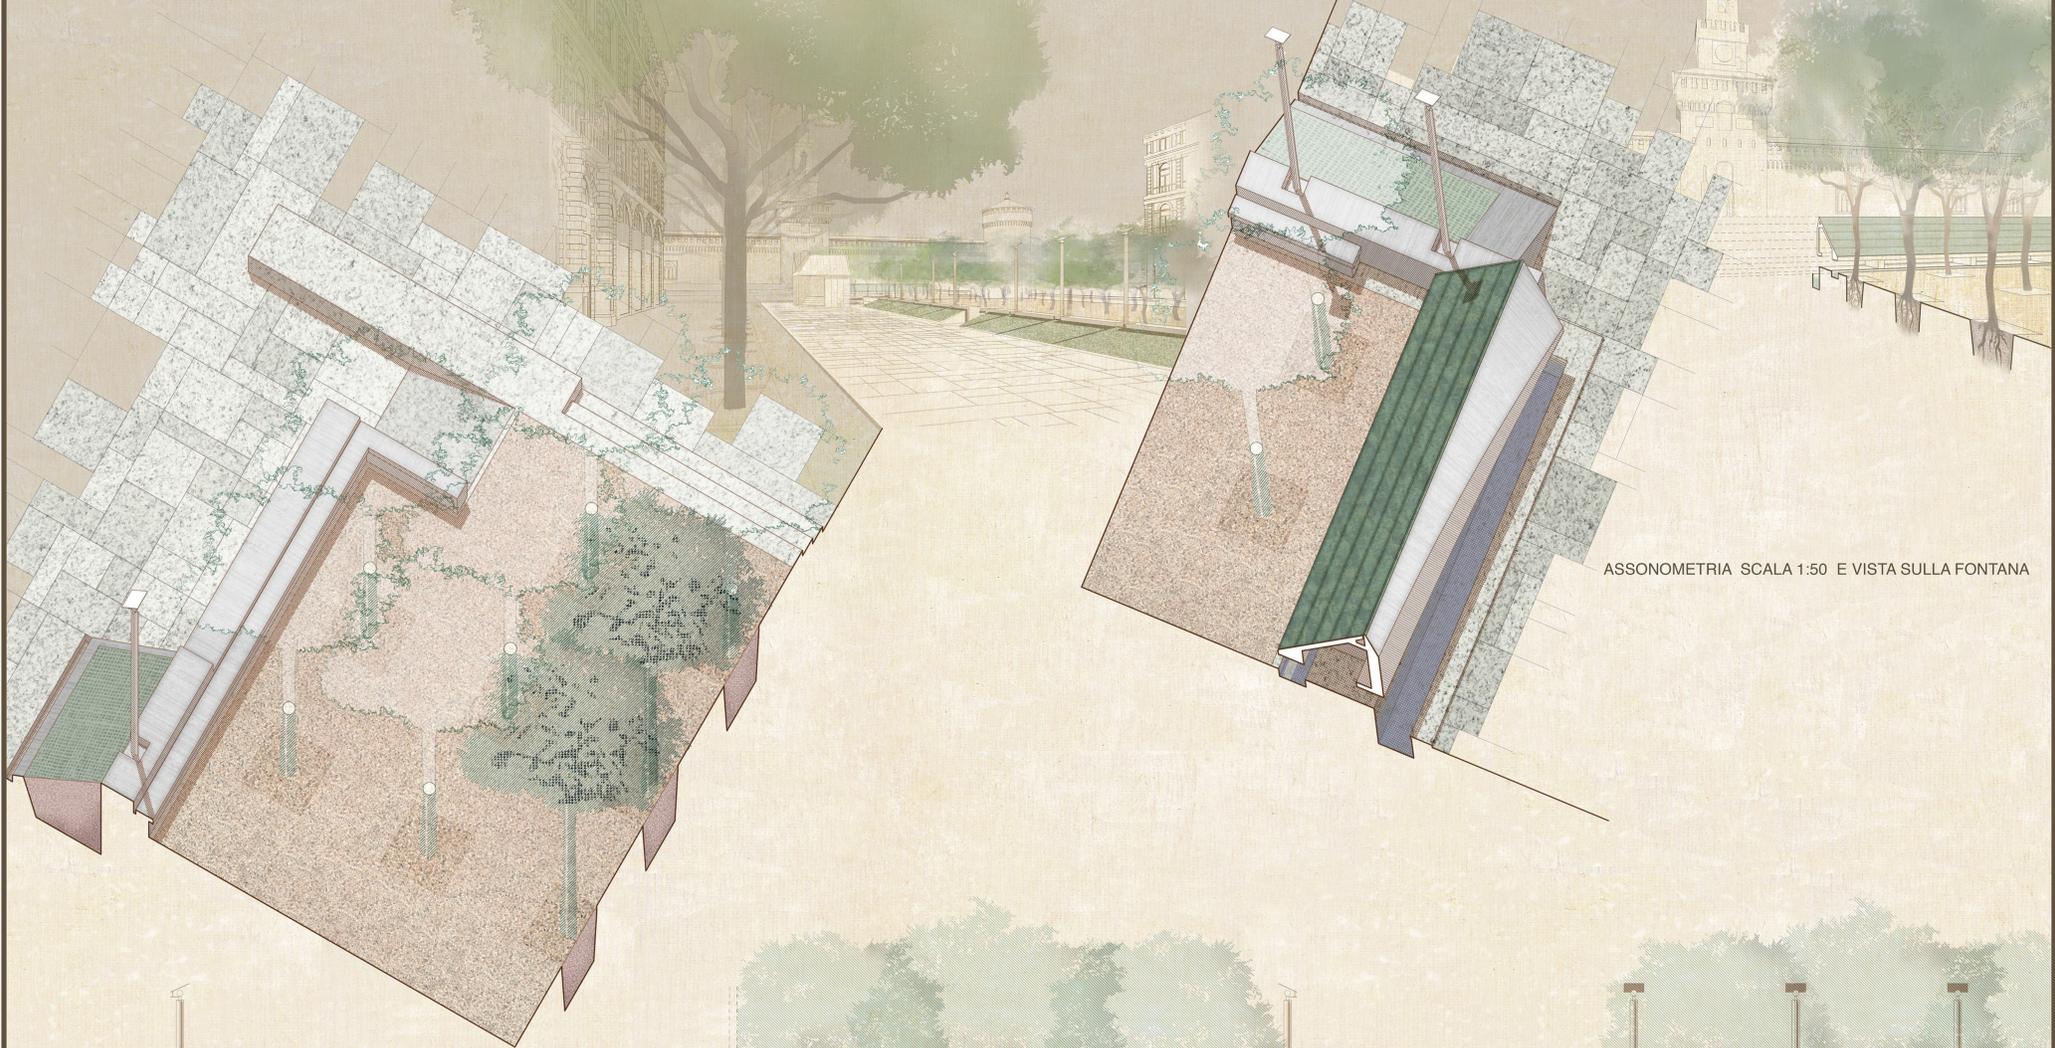

ASSONOMETRIA SCALA 1:50 E VISTA SULLA FONTANA



LA FONTANA - PIANTA E SEZIONE SCALA 1:50



IL CHIOSCO - PIANTA PROSPETTI SEZIONE SPACCATO ASSONOMETRICO SCALA 1:50