


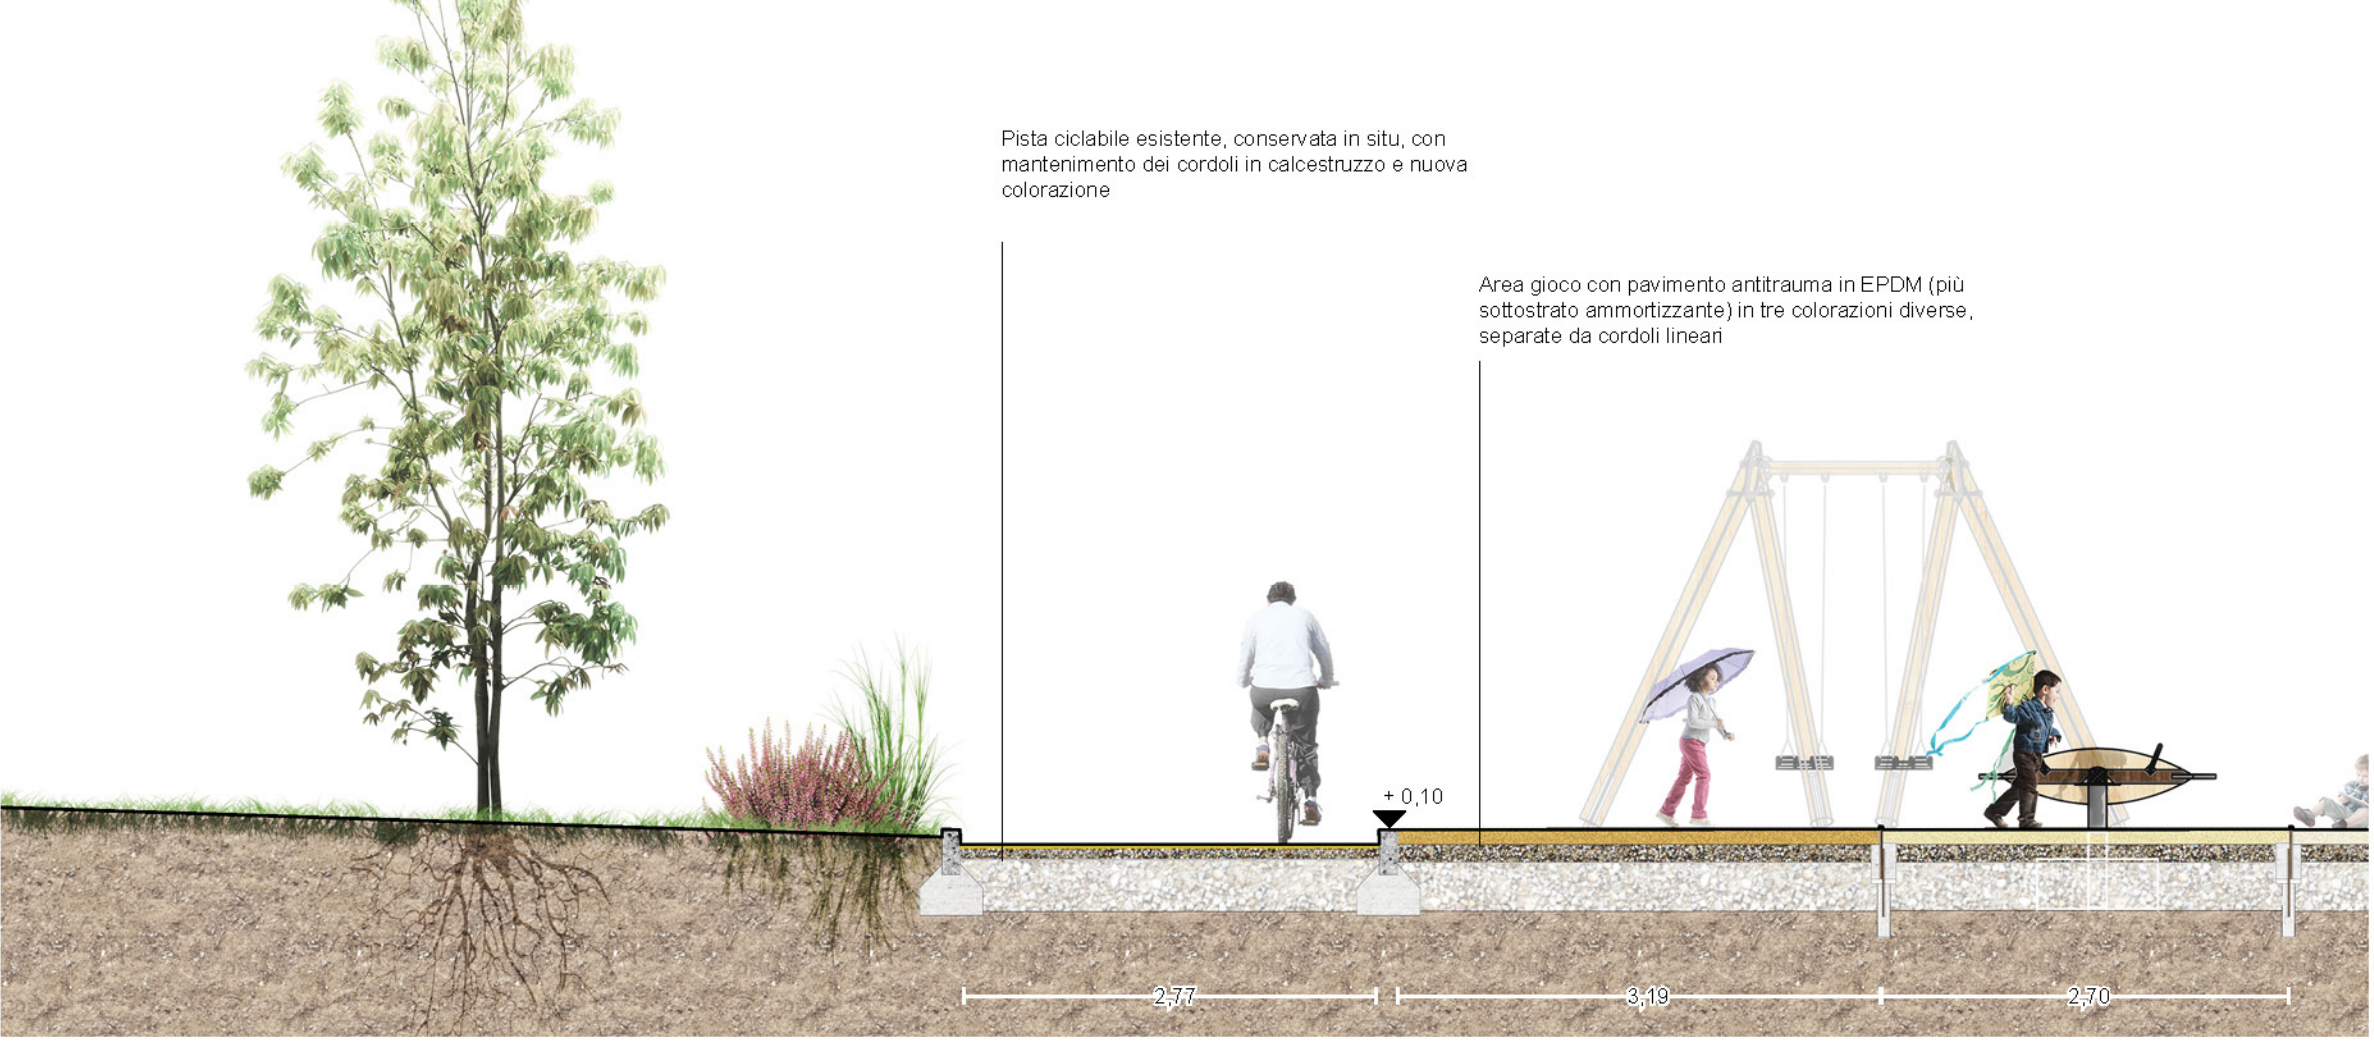


SEZIONE TIPO DEL TRATTAMENTO DELLA PISTA CICLABILE_SCALA 1:50




PIANTA ESTRATTO_SCALA 1:200



SEZIONE_SCALA 1:200

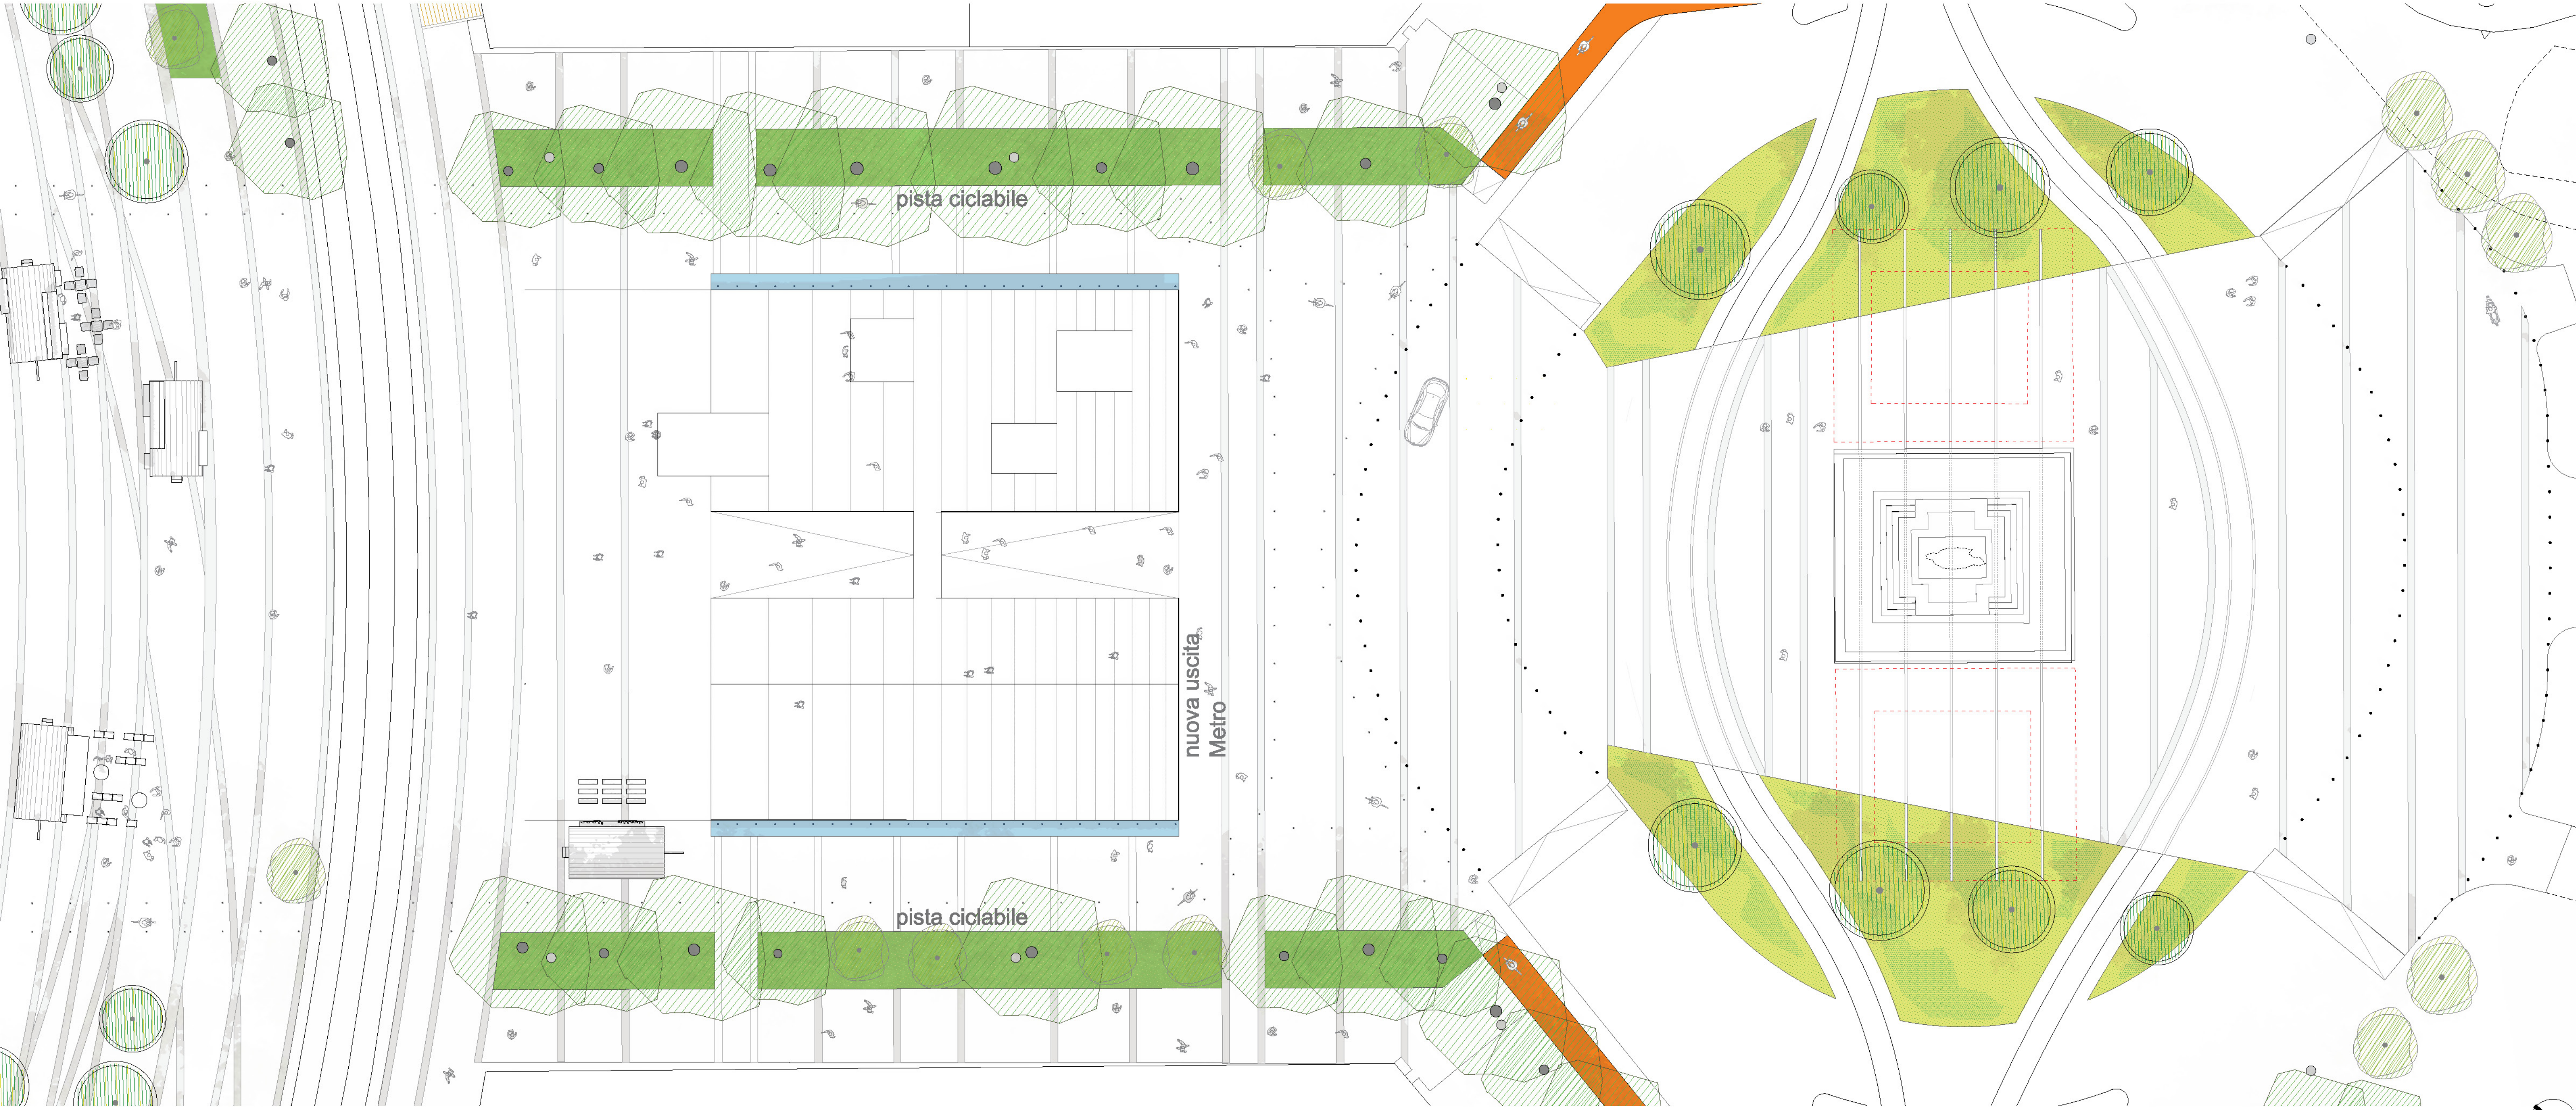

PIANTA VIA BELTRAMI - LARGO CAIROLI_SCALA 1:200

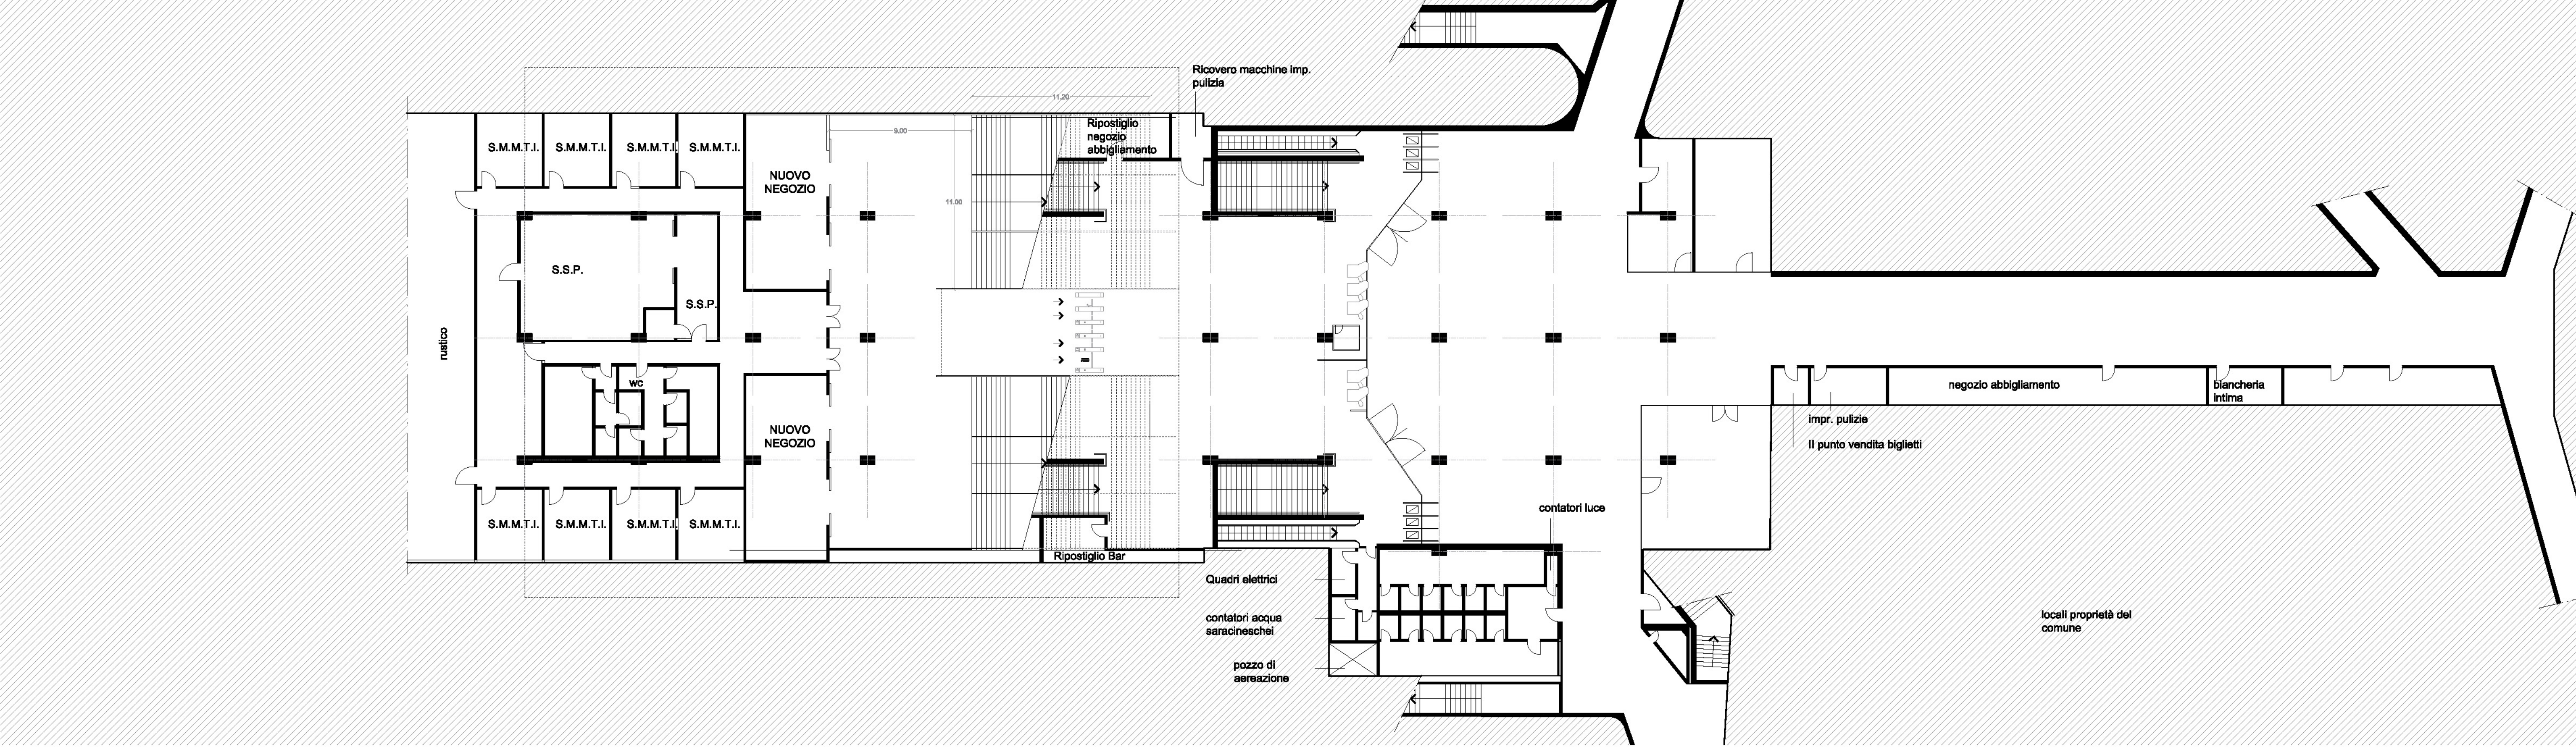

PIANTA MEZZANINO CAIROLI_SCALA 1:200

