


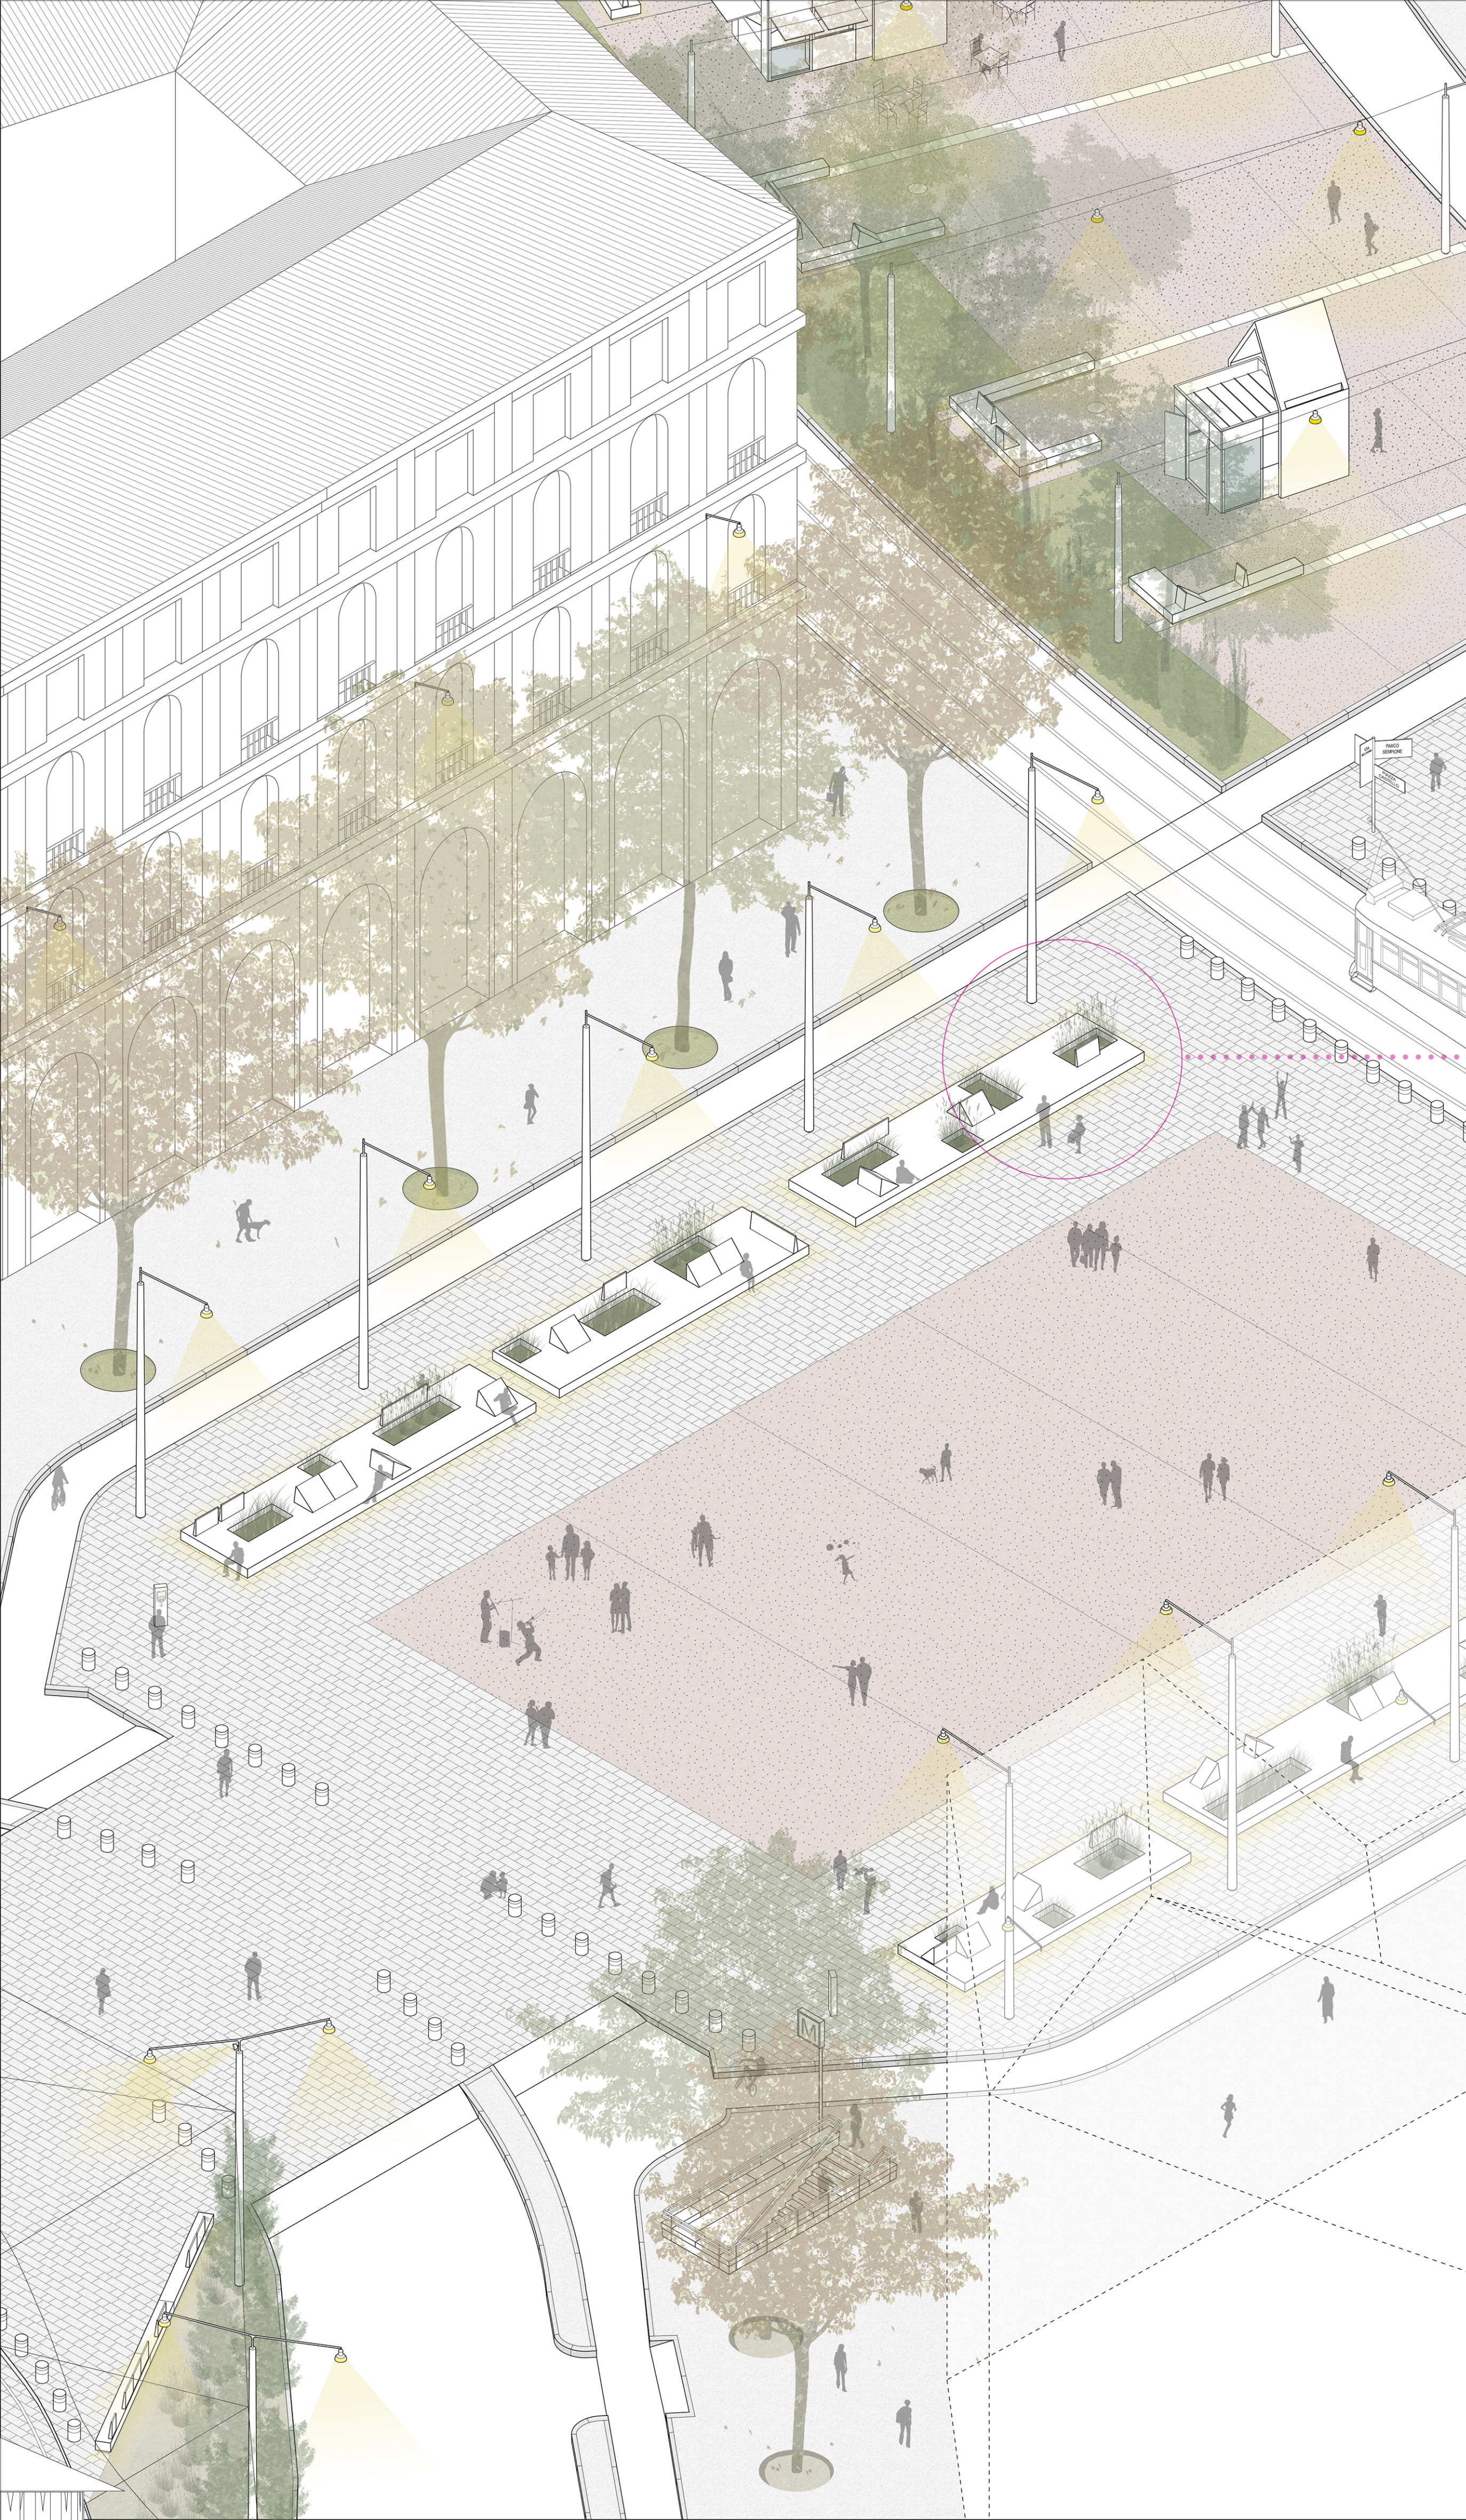

Graniglia di porfido viola

Lastre di porfido grigio

Seduta

Vegetazione

Dettaglio Assonometrico _scala 1.50

Dettaglio Assonometrico _scala 1.20

Schienale in malta fotocatalitica


Barra LED

Lastre di porfido grigio
Malta di allestimento
Massetto armato
Magrone e terreno

Lastre in marmo di Carrara
Muratura

Invasi per vegetazione

Vista di dettaglio della seduta in marmo di Carrara

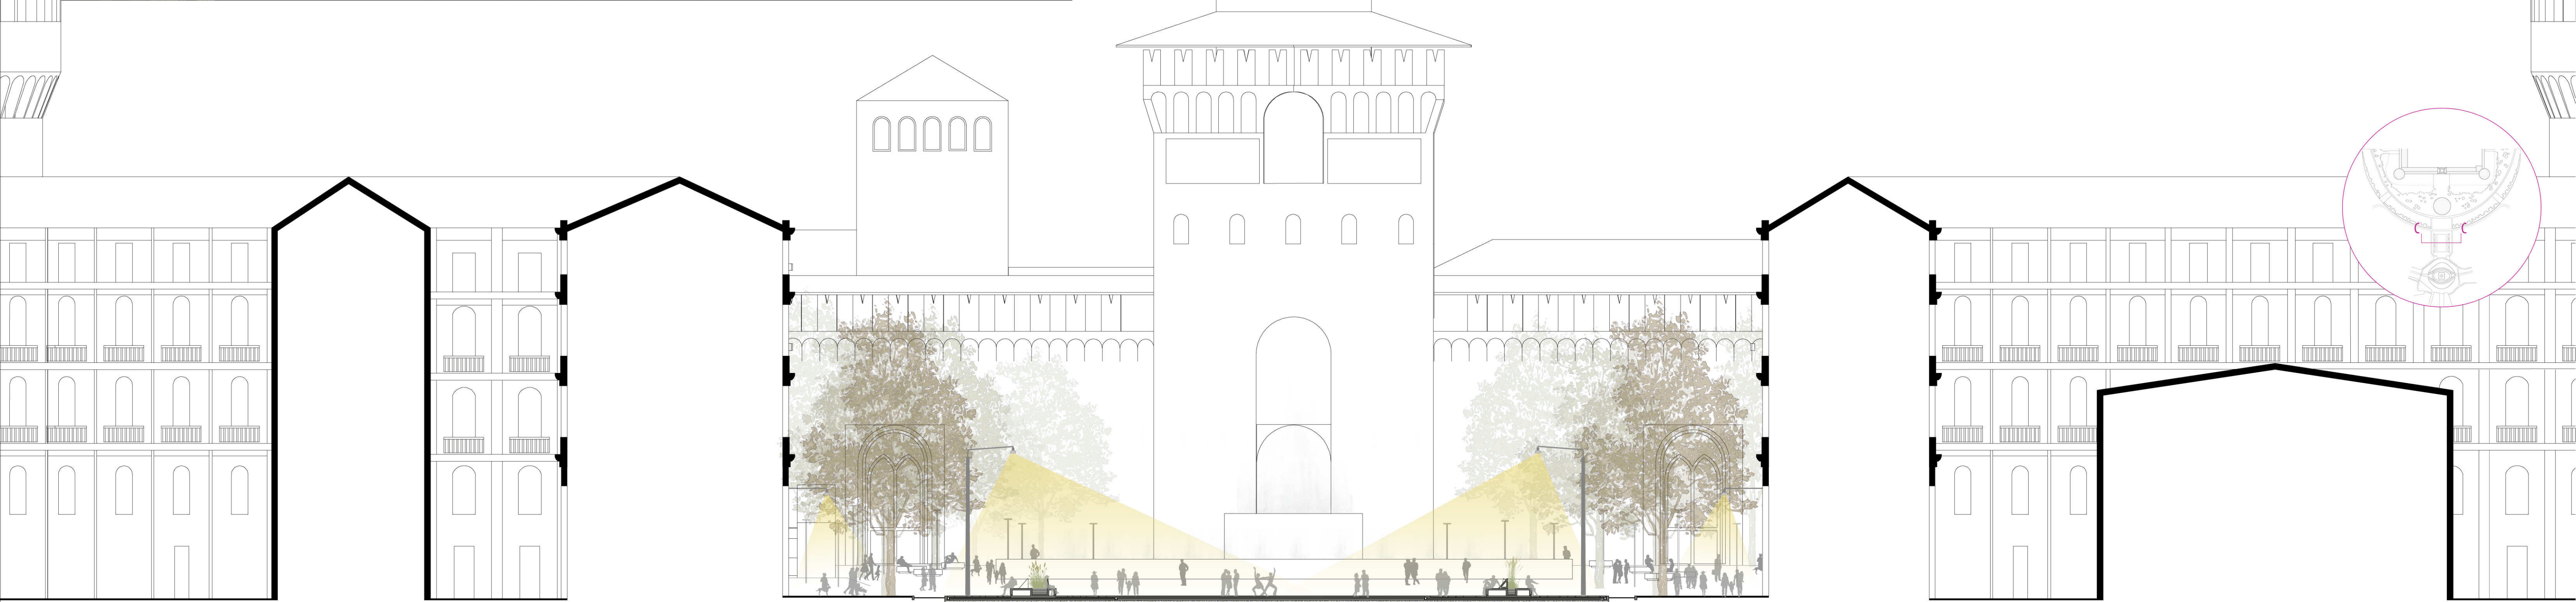

Sezione CC _scala 1.200



La via Luca Beltrami, vestibolo di accesso verso la piazza Castello, luogo di sosta, di incontro, di eventi