

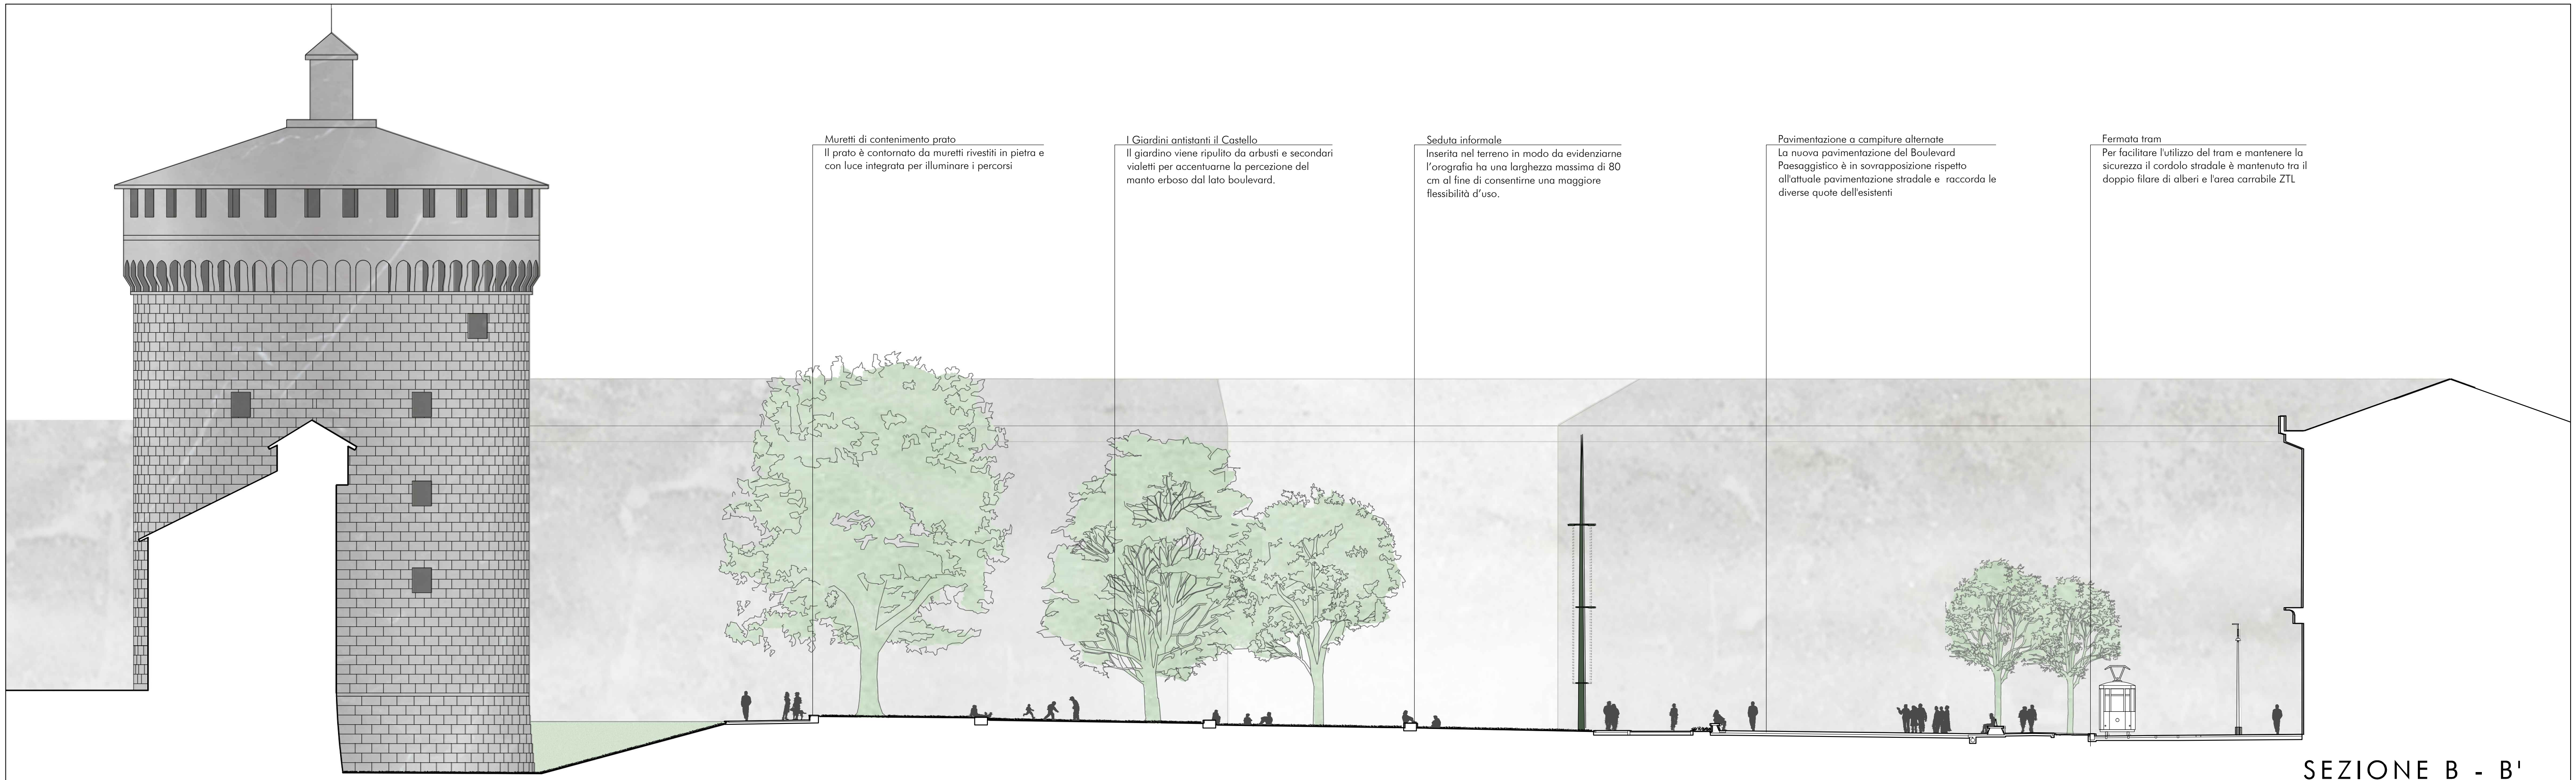
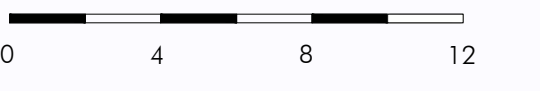


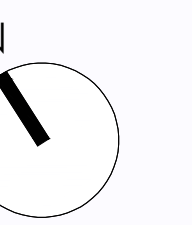

SEZIONE B - B'

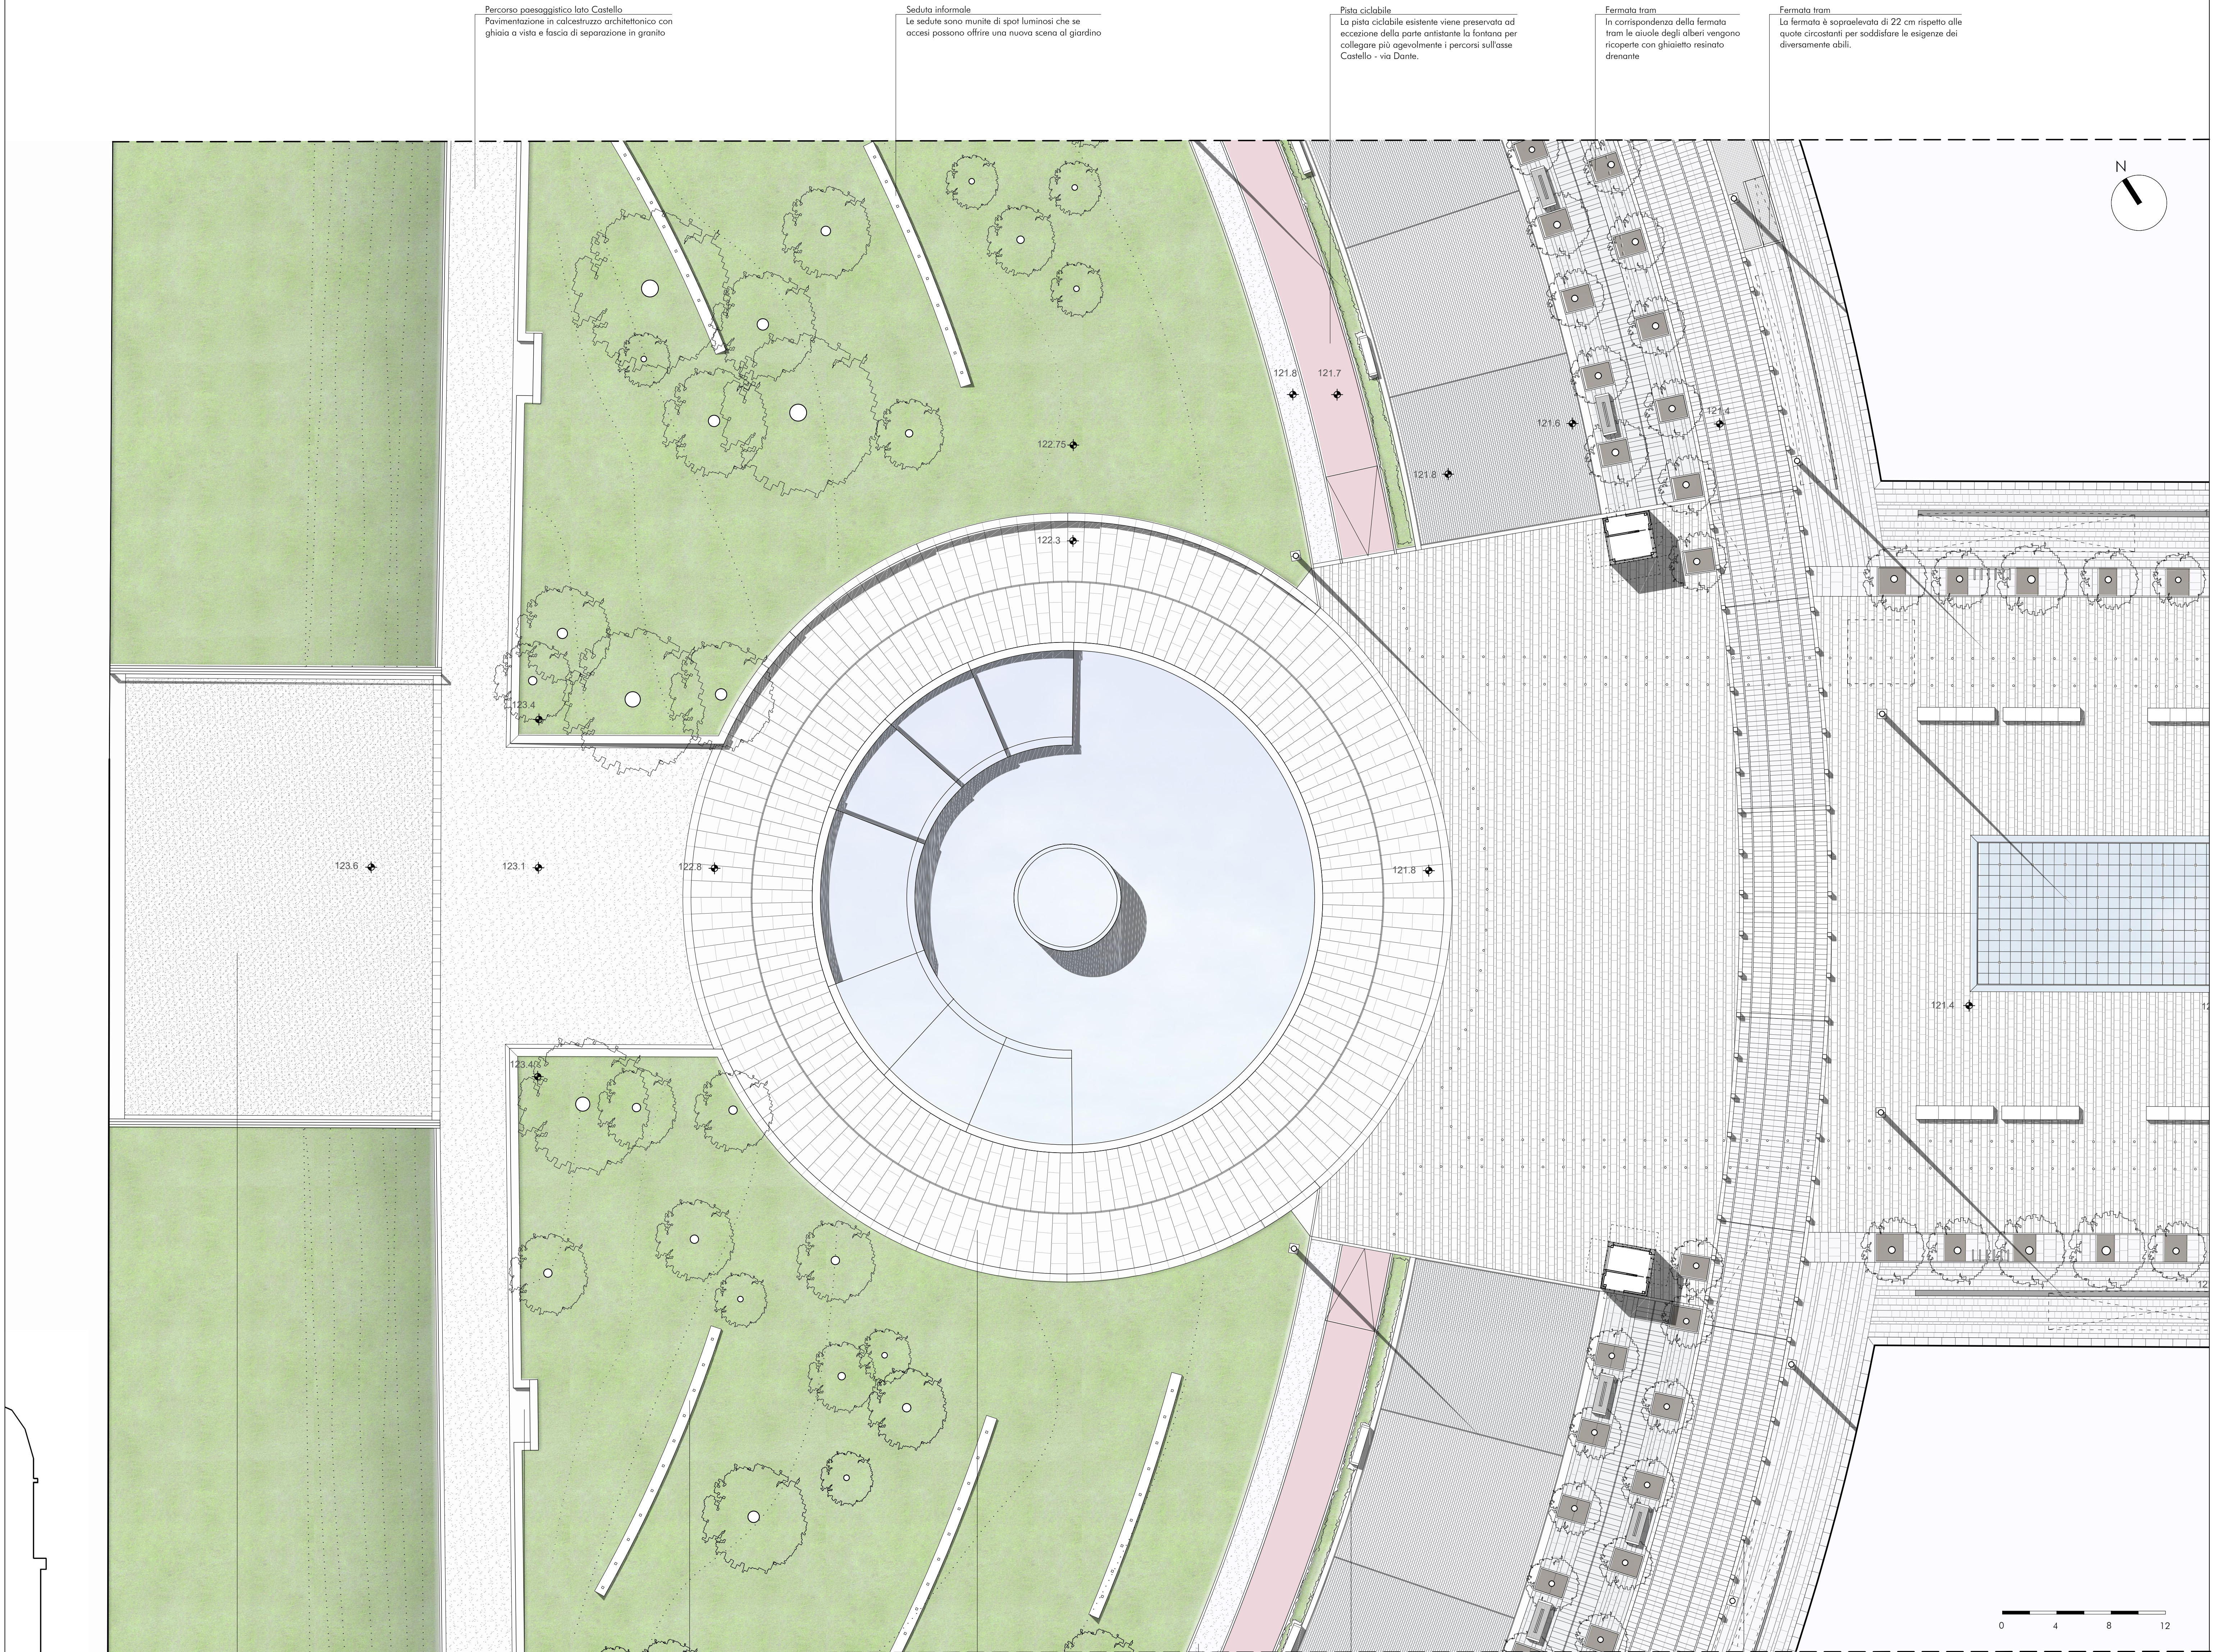

SEZIONE A - A' 1/2