

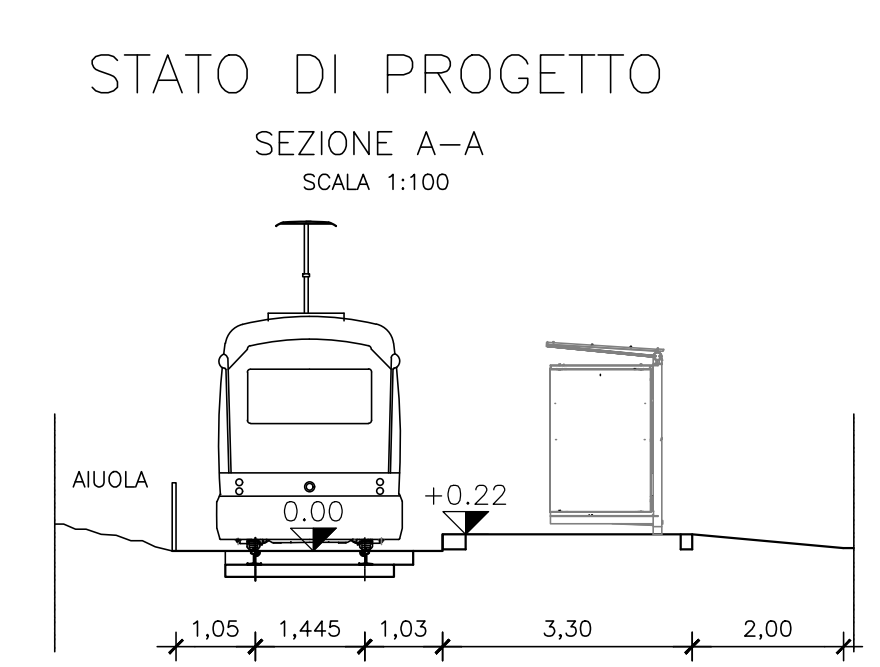
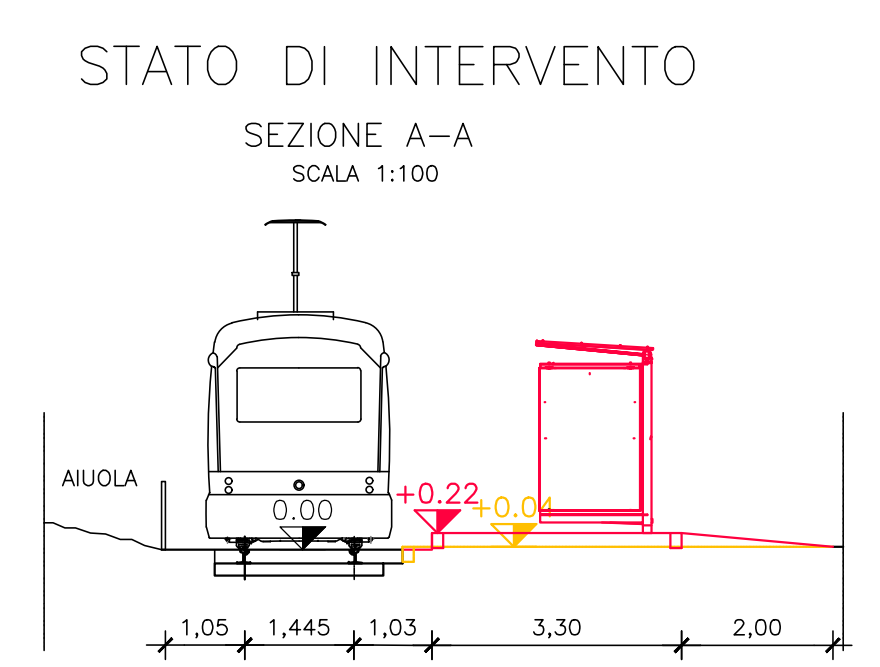
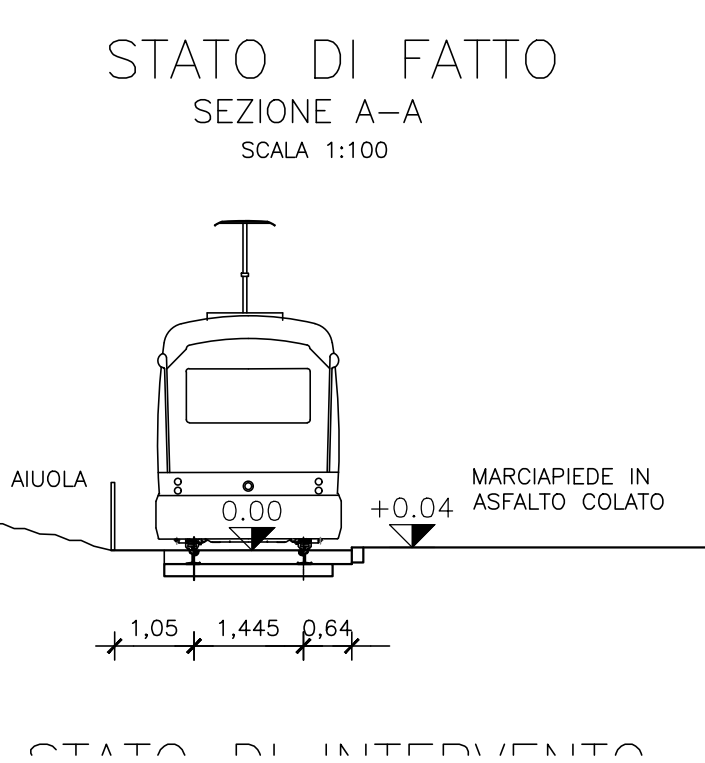
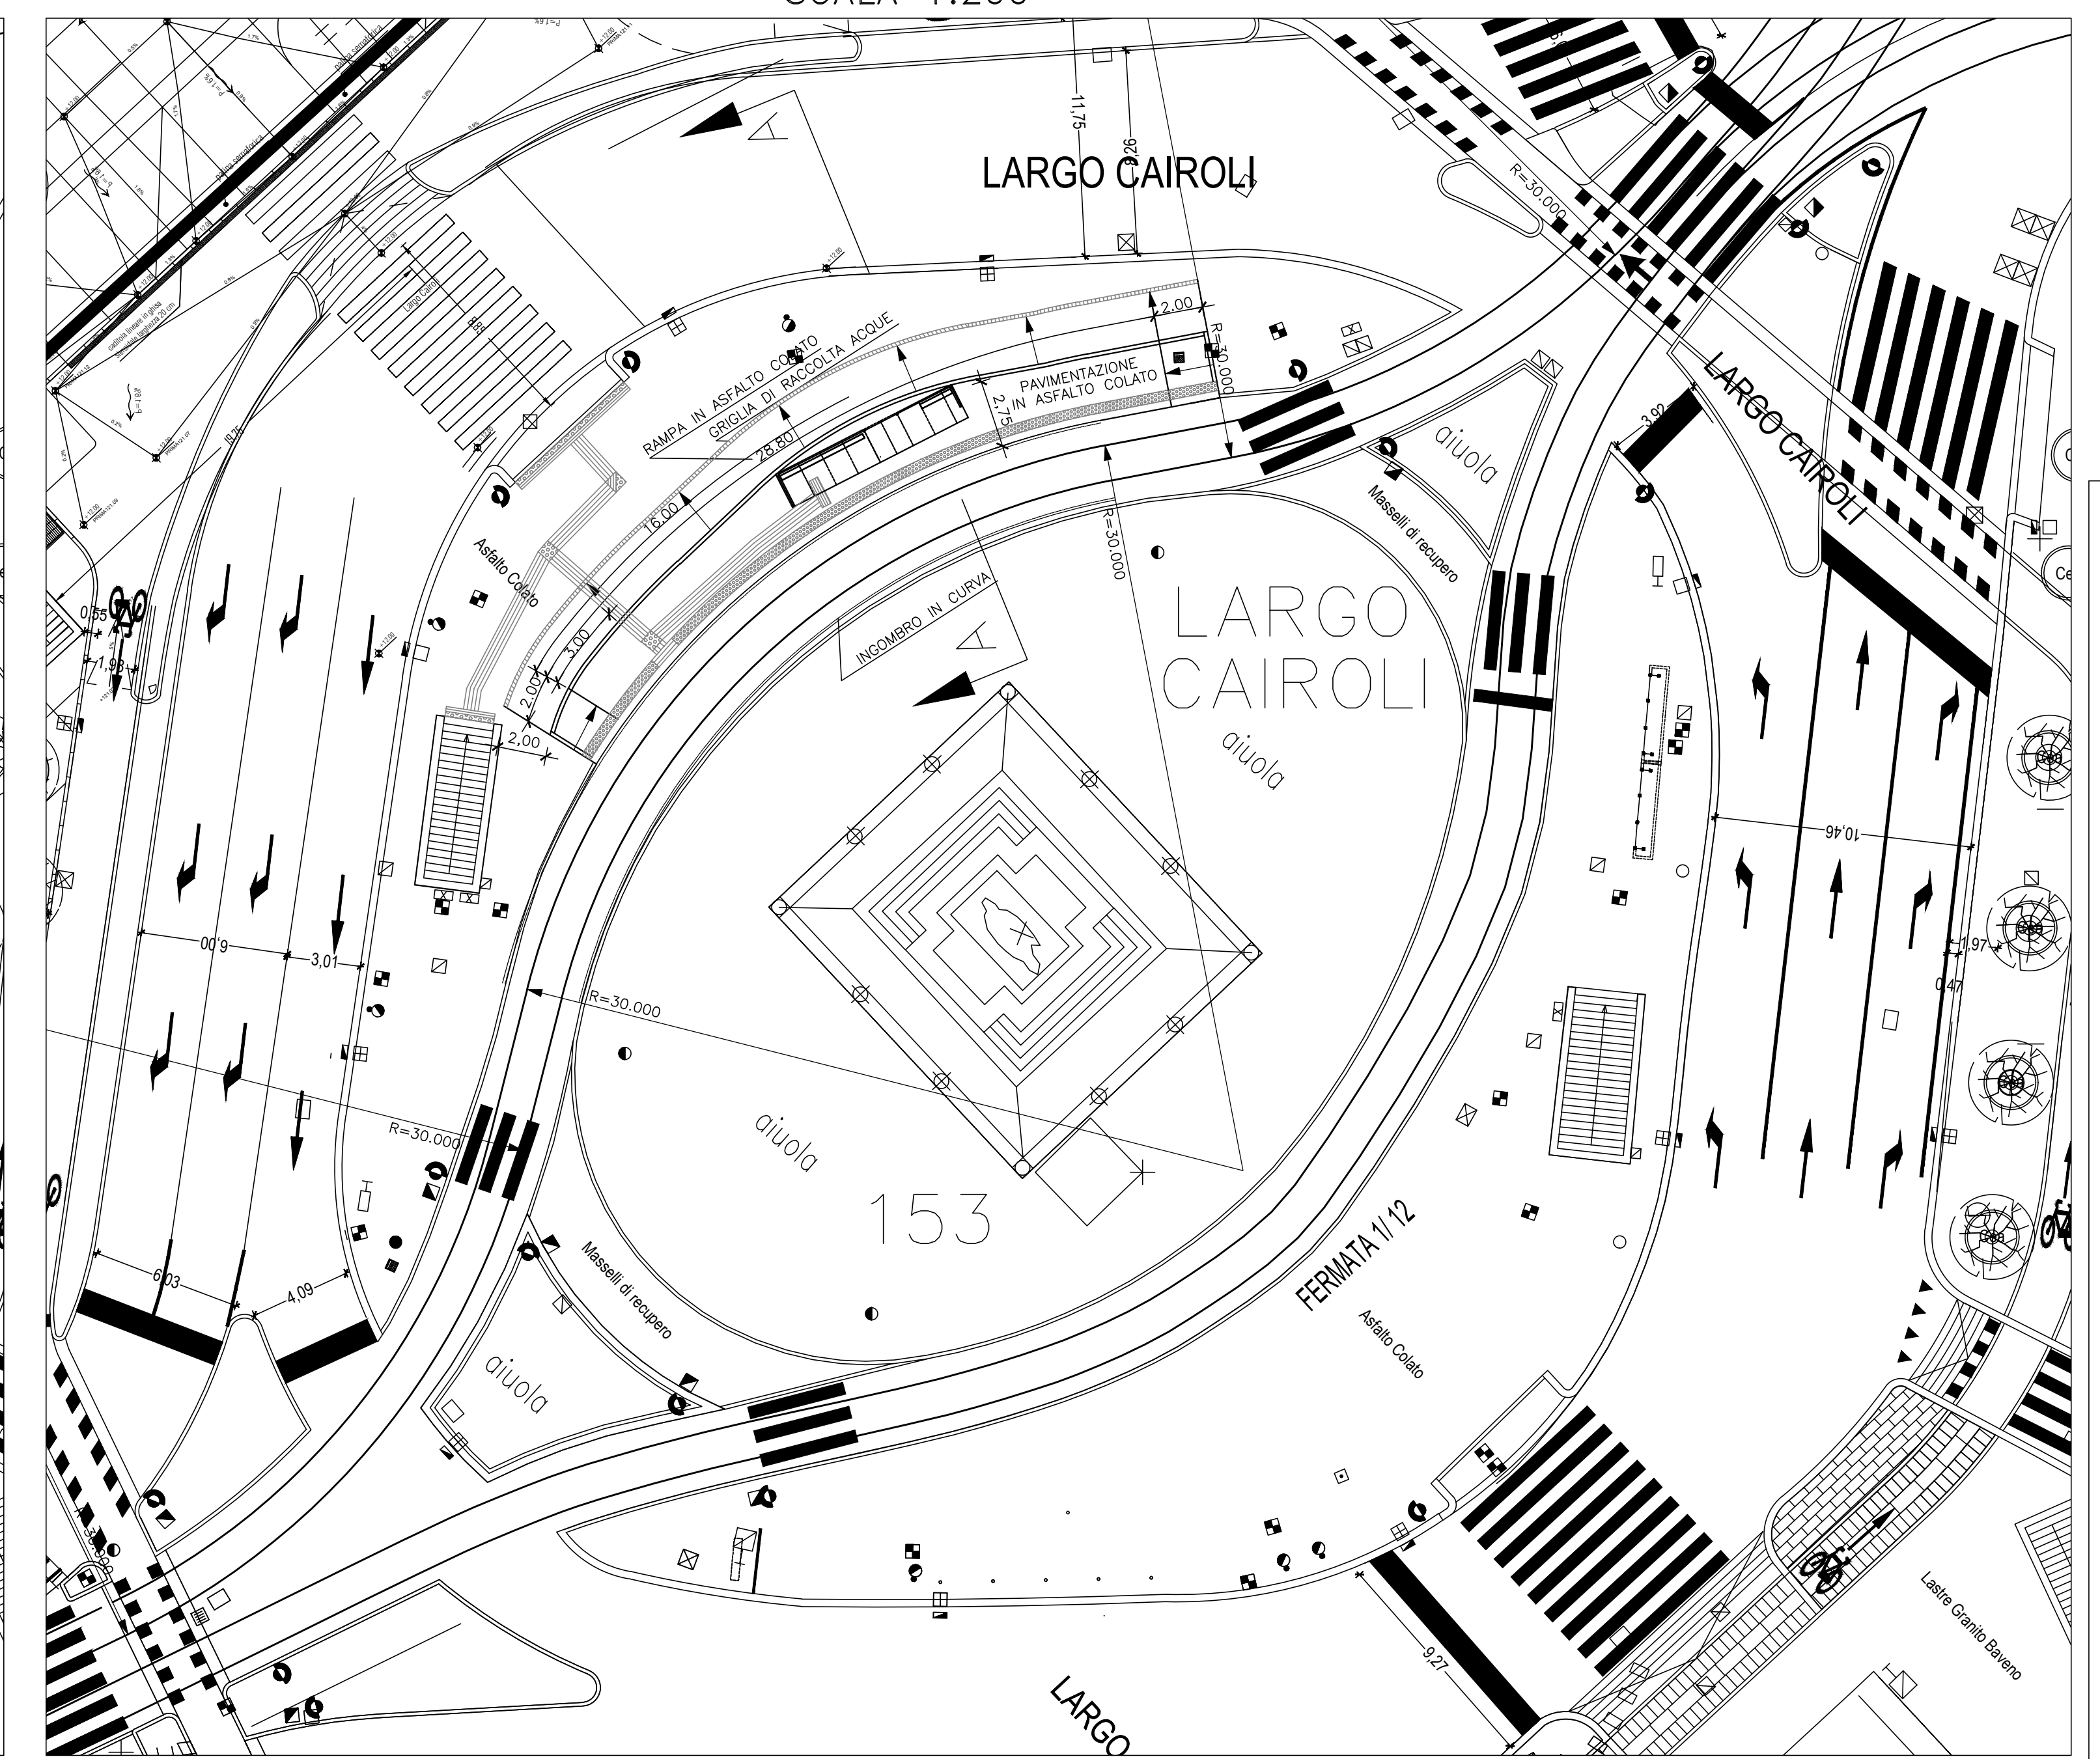


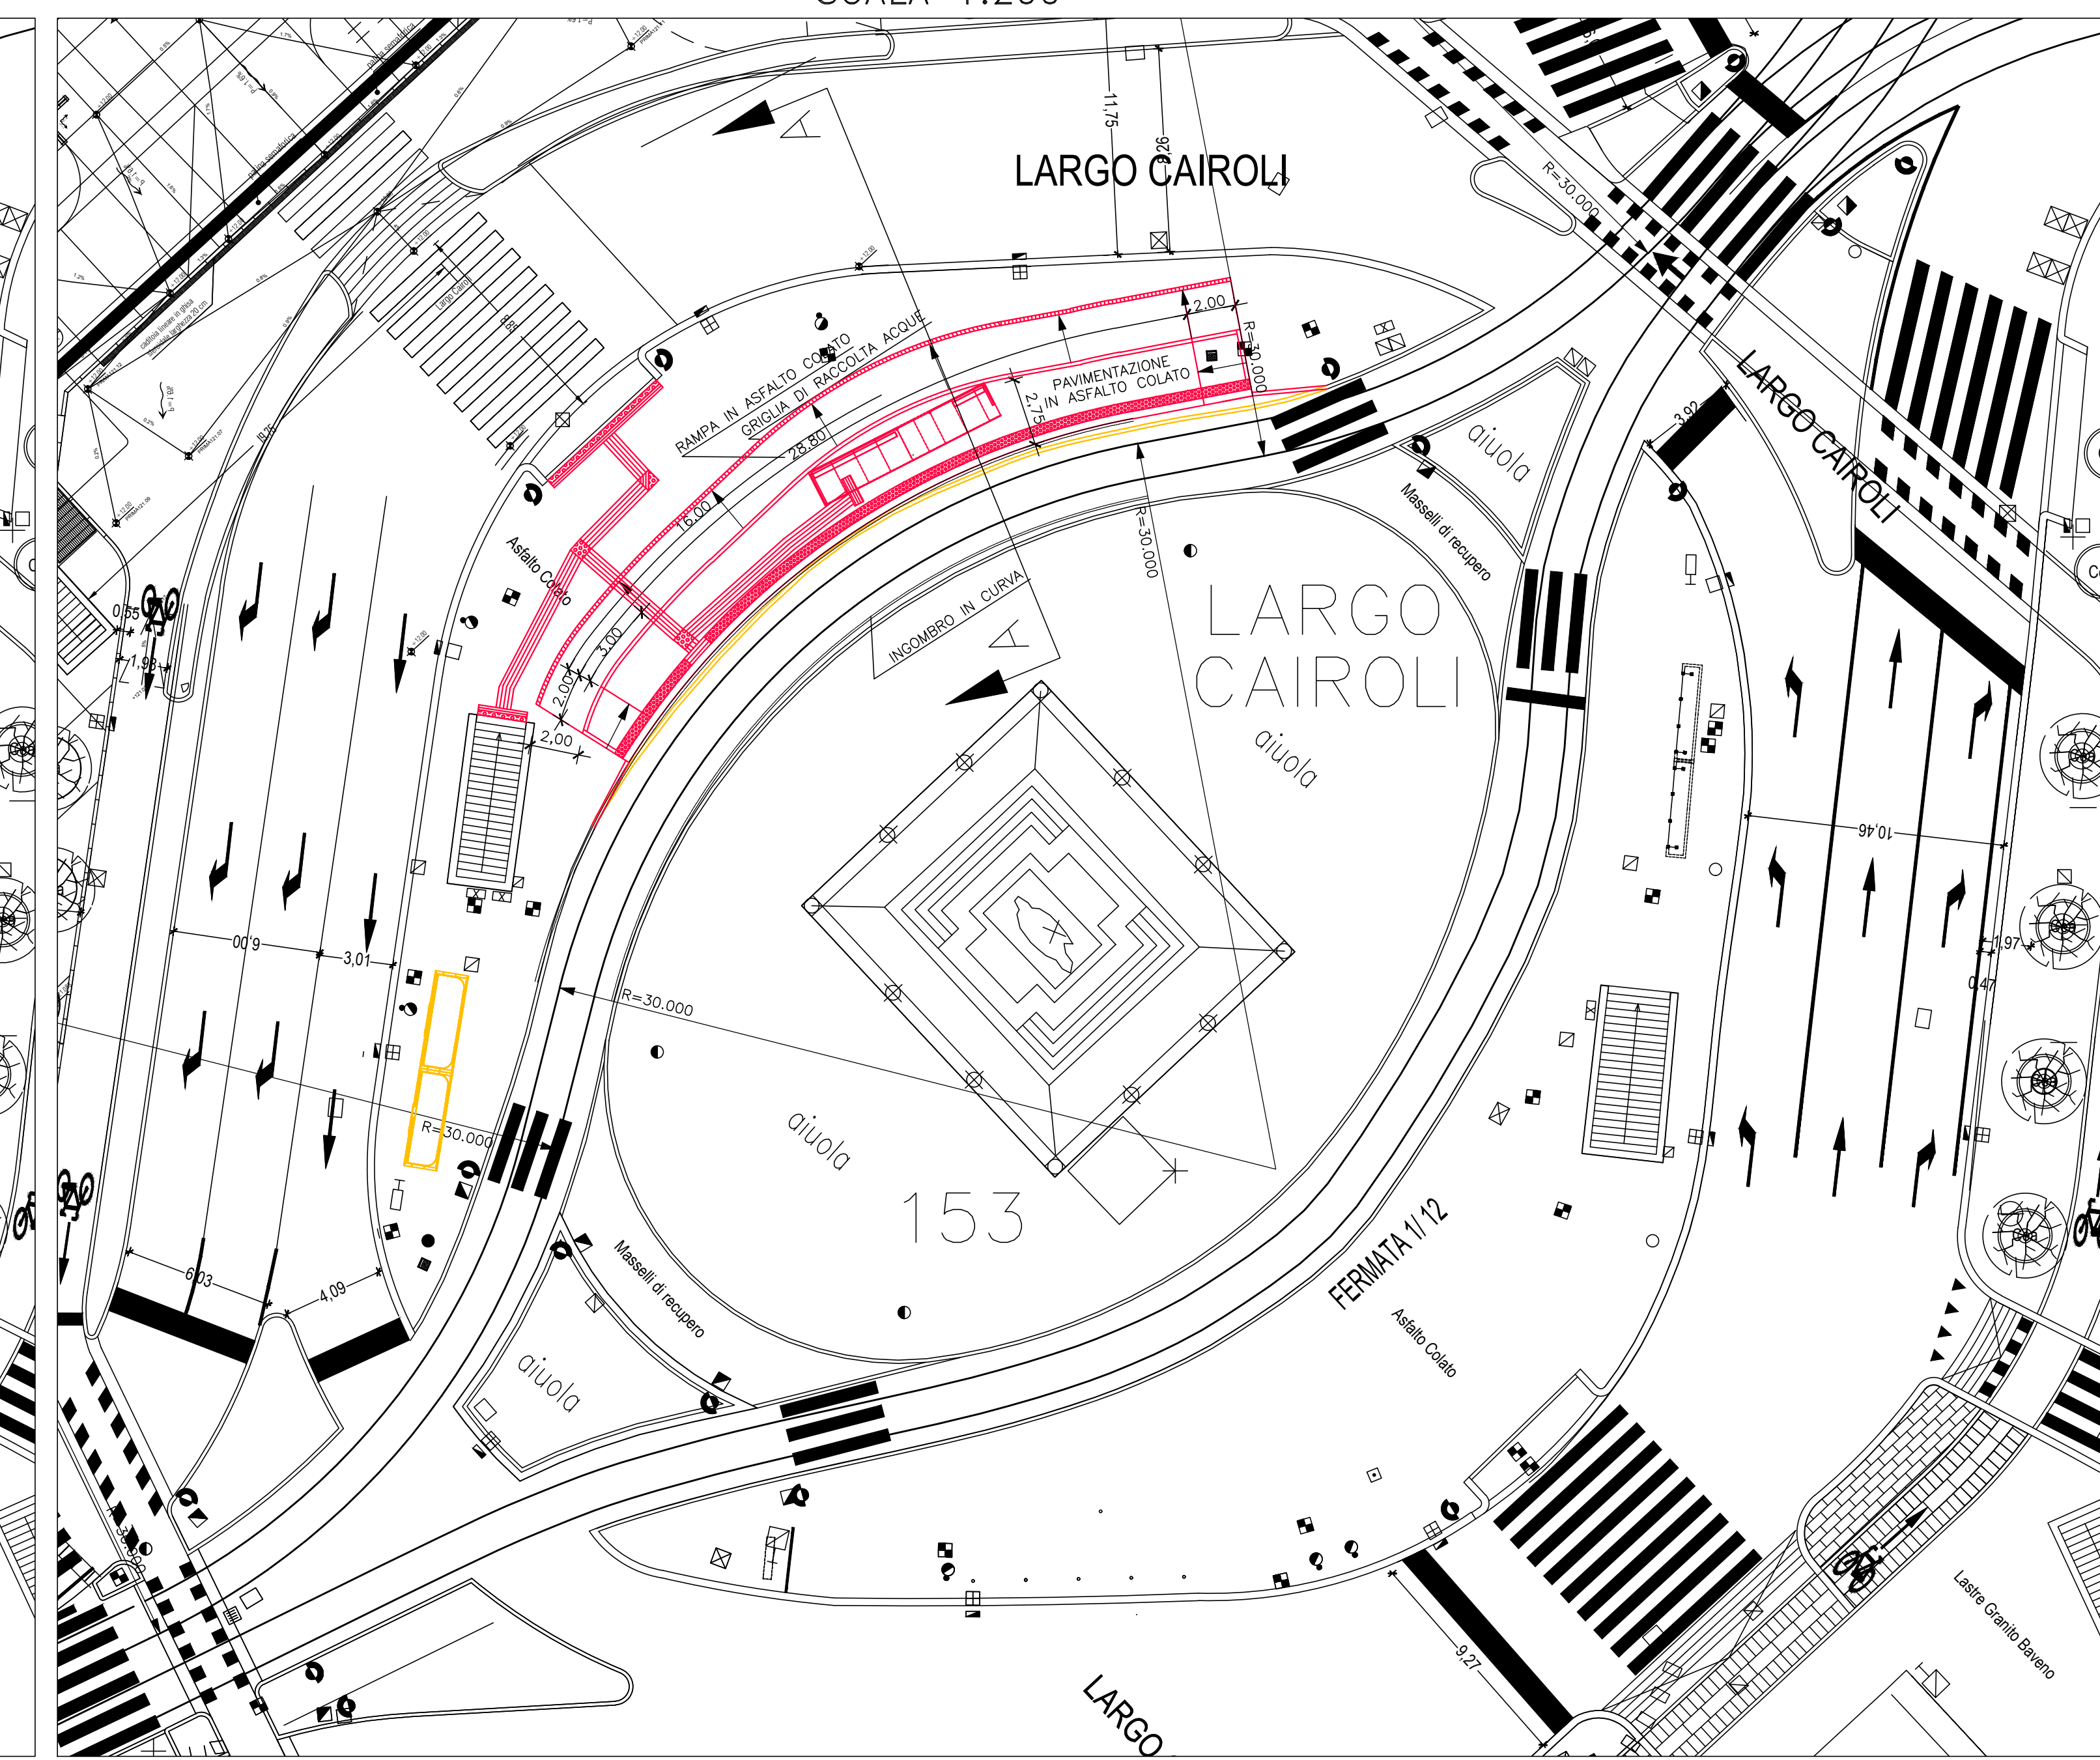

PLANIMETRIA STATO DI FATTO
SCALA 1:200

PLANIMETRIA STATO DI INTERVENTO
SCALA 1:200

PLANIMETRIA STATO FINALE DI PROGETTO
SCALA 1:200

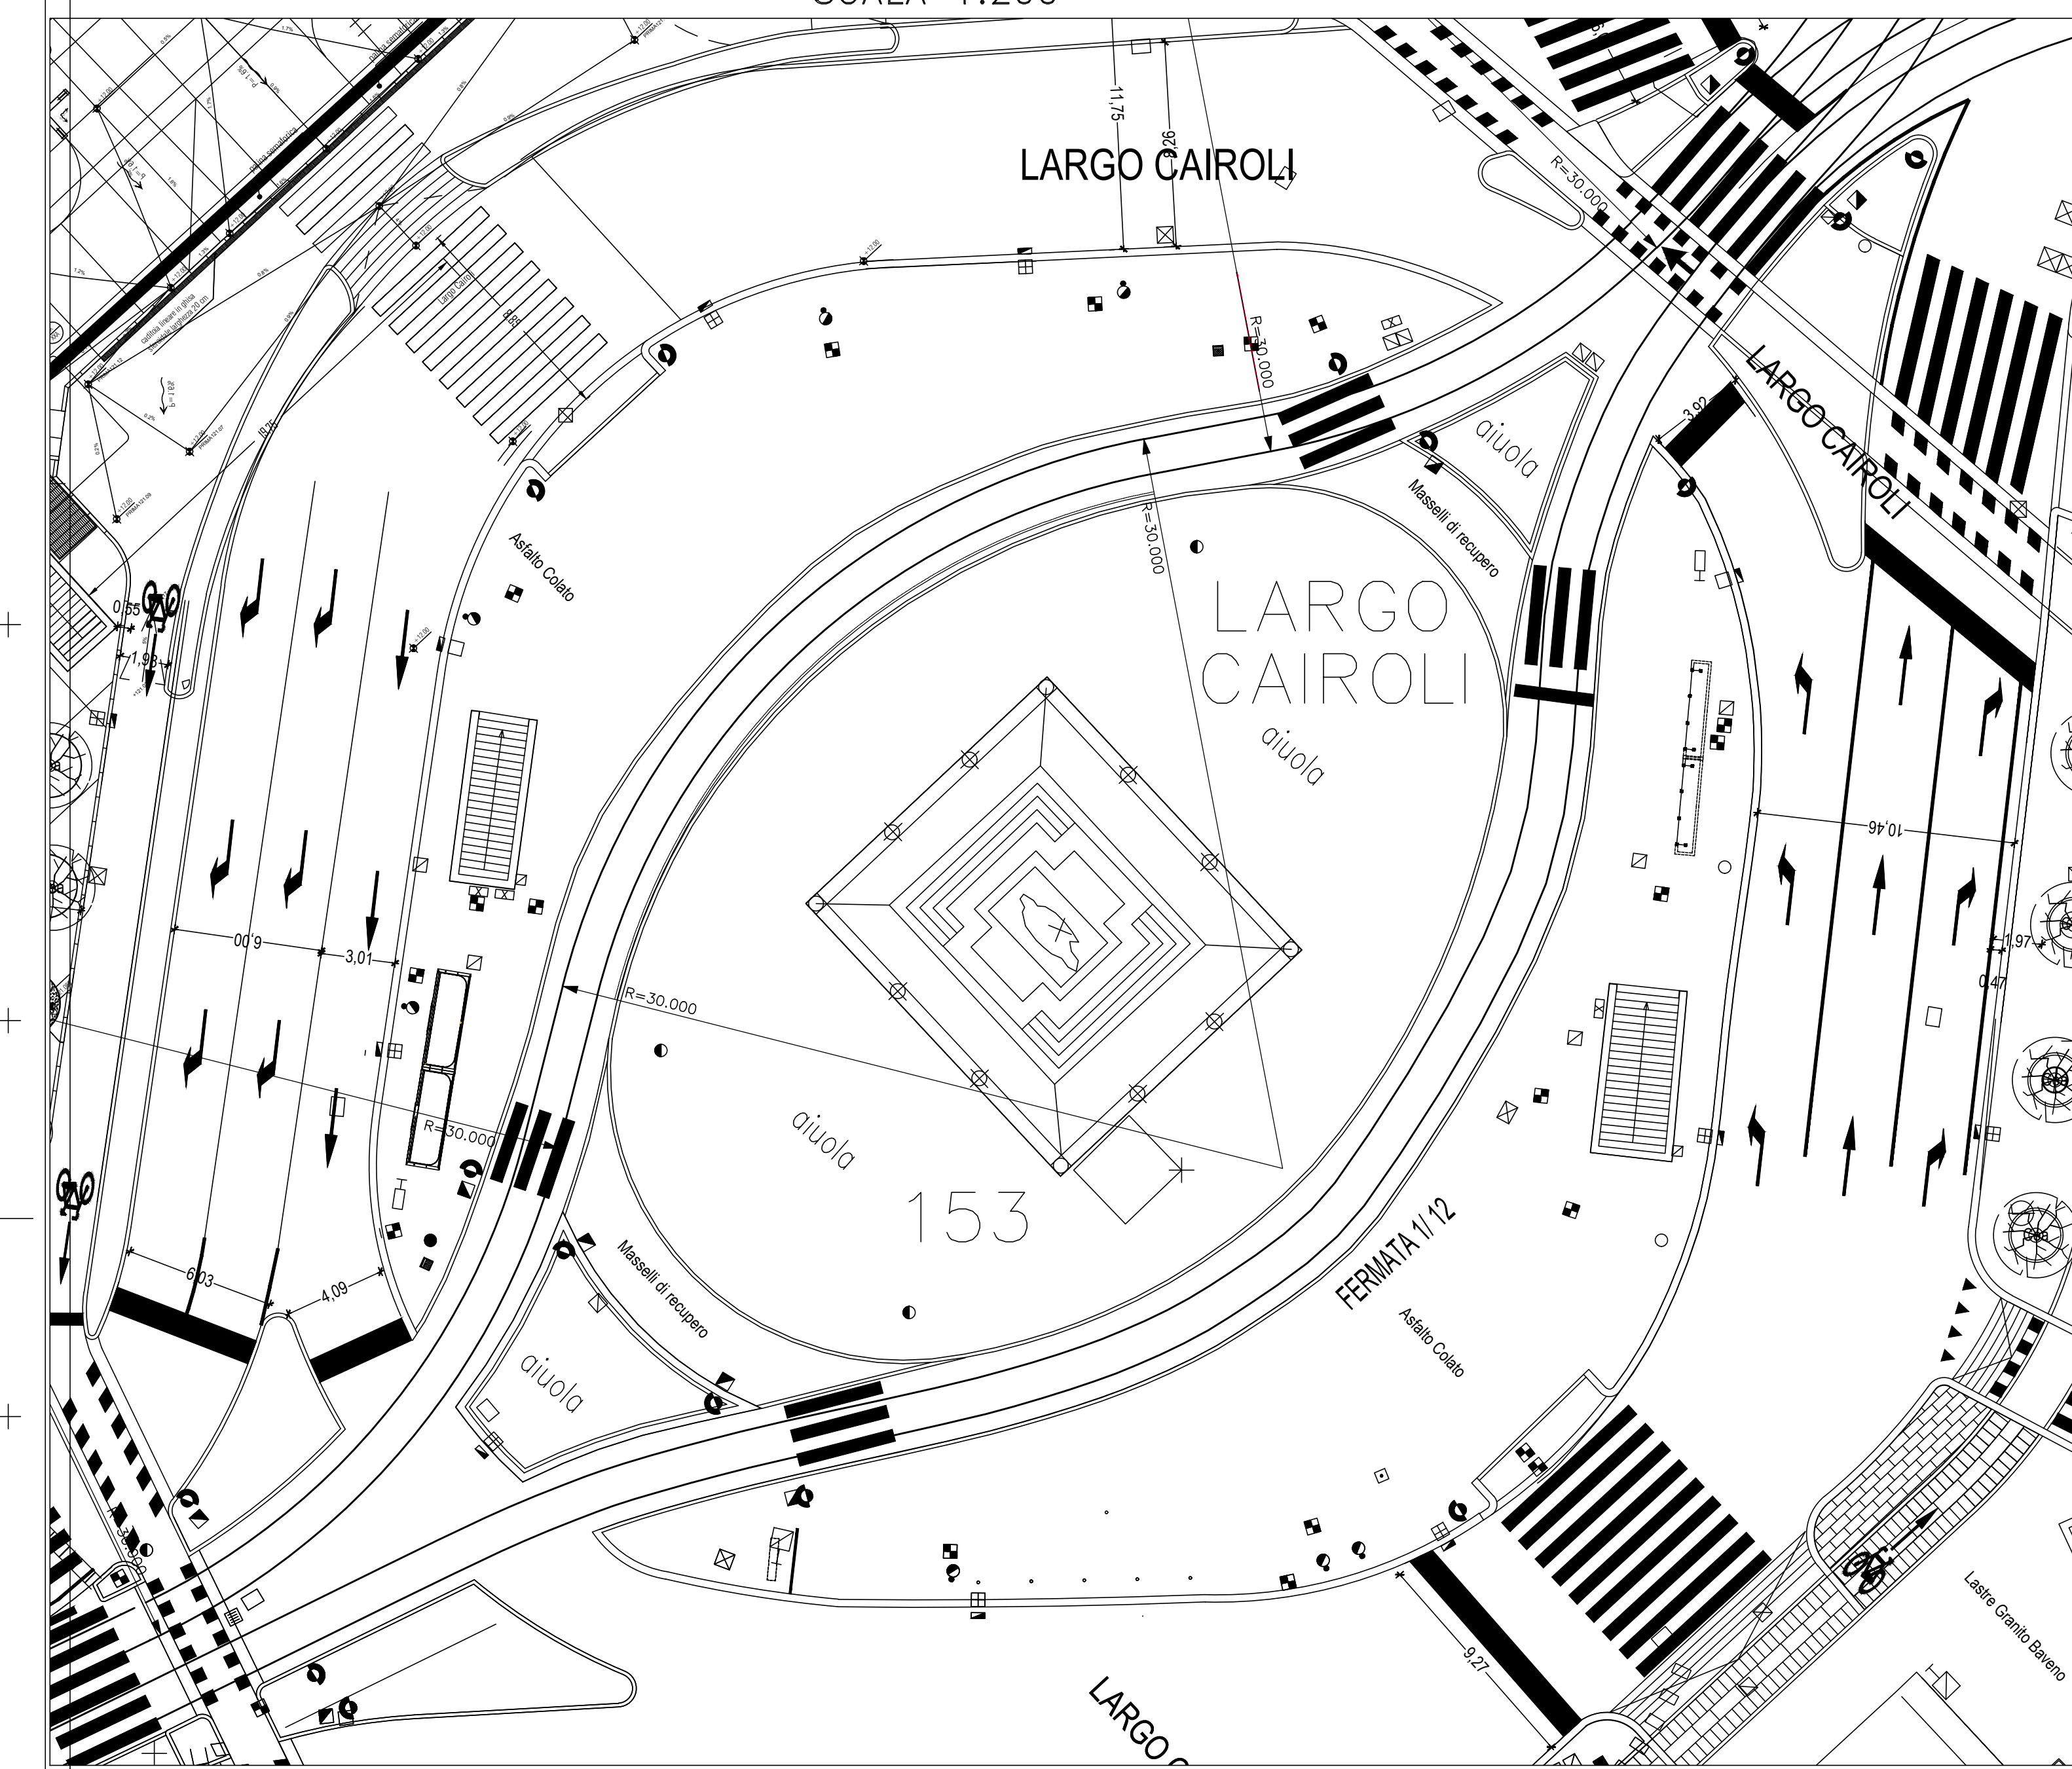

LEGENDA

- BINARI
- NUOVE COSTRUZIONI
OPERE STRADALI
- DEMOLIZIONI OPERE
STRADALI
- SEMAFORI DA ELIMINARE
- SEMAFORI ESISTENTI
- NUOVI SEMAFORI
- PALO ATM ESISTENTI
- SCIVOLO PREFABBRICATO IN C.A.
- SCIVOLO PREFABBRICATO A VENTAGLIO
IN C.A.
- SCIVOLO IN ASFALTO CON CORDOLO
PERIMETRALE IN GRANITO ANNEGATO
NEL MARCIAPIEDE
- SCIVOLO IN ASFALTO SENZA CORDOLO
(GIOCO DI QUOTE)

ATM
Azienda Trasporti Milanese S.p.A.

AZIENDA TRASPORTI MILANESI S.p.A.
20121 MILANO - FORO BUONAPARTE, 61

**LINEE T E CORRIDOI VELOCI
ADEGUAMENTO DELLE FERMATE TRANVIARIE
E DELLE TECNOLOGIE SEMAFORICHE
DELLE LINEE 4,9,12 E 27**

**PROGETTO ESECUTIVO
LINEA 4: BANCHINE ID 11535
LARGO CAIROLI
PLANIMETRIA E SEZIONE STATO D'INTERVENTO**

Documento di proprietà ATM S.p.A., ne è vietata la riproduzione
Aggiornamenti | 4/5/2015 - 25 febbraio 2016

Dis.: M. MURRONI
Contr.: E. PE
Il Capo D.I.F.S.: F. GILARDONI

Approv.: M. PARRISI
Data: 25/02/2016
Scala: 1:200-1:100
Dis.PrAu.0380

TAV. 4/8

DOCUMENTO INFORMATIVO MILANO 0380
OPERE STRADALI (LEGGE 58/1953)
DPR 213/10-11/1997, D.M. 08/12/1999
Codice dell'edilizia (Decreto Ministeriale 08/12/1999)
ATM-DPS-Via Ferraresi 89-20131 MILANO