



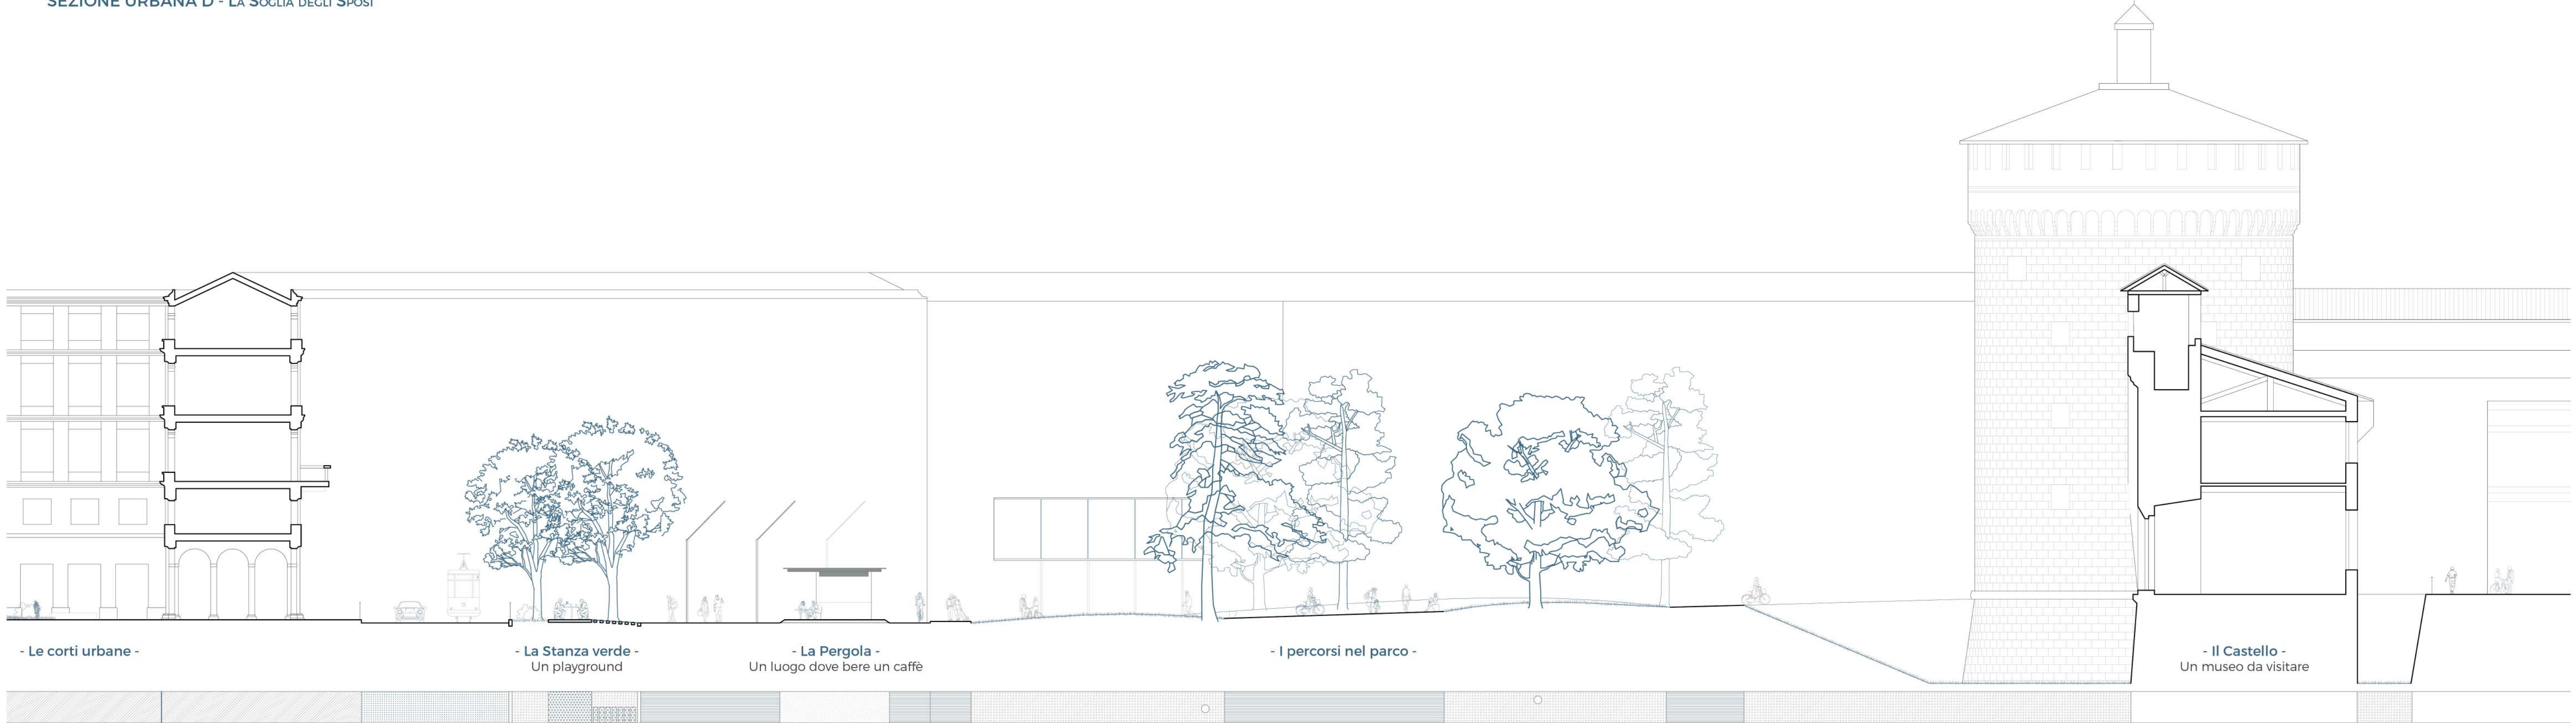

SEZIONE URBANA D - LA SOGLIA DEGLI SPOSI

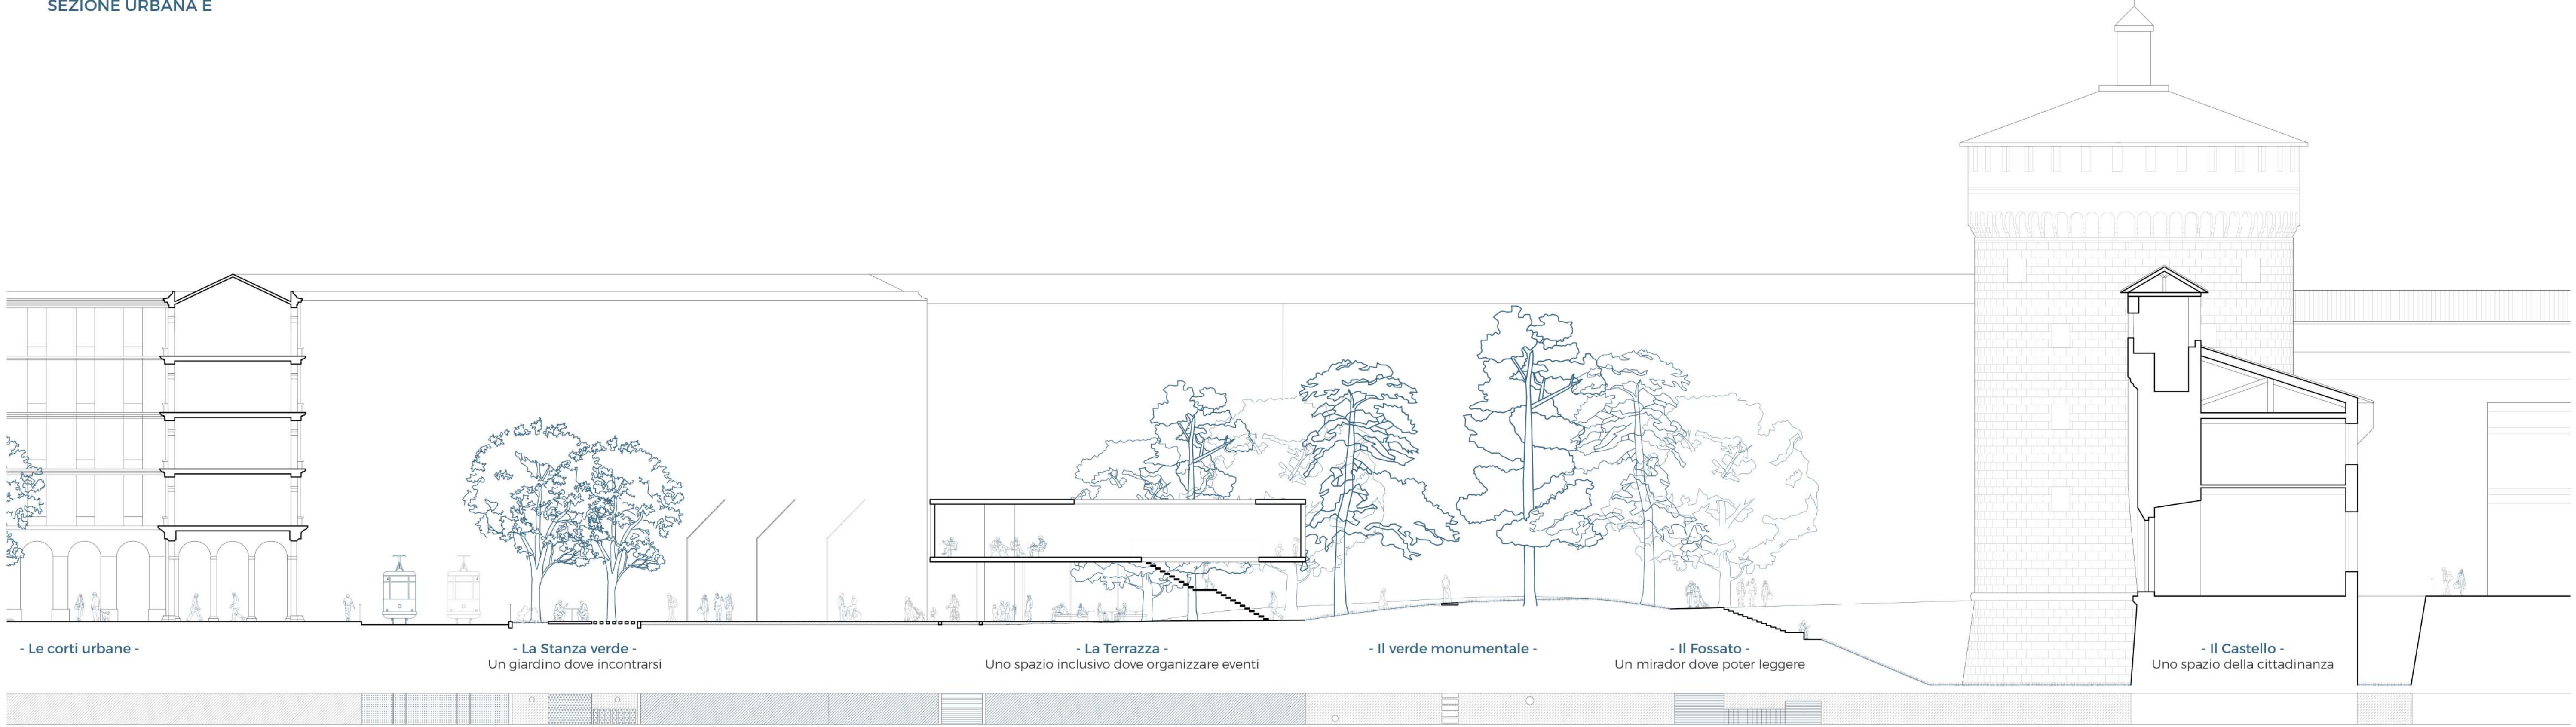

SEZIONE URBANA E



SEZIONE URBANA F - LA SOGLIA DEL TORRIONE



VISTA DELLA SOGLIA DGLI SPOSI