

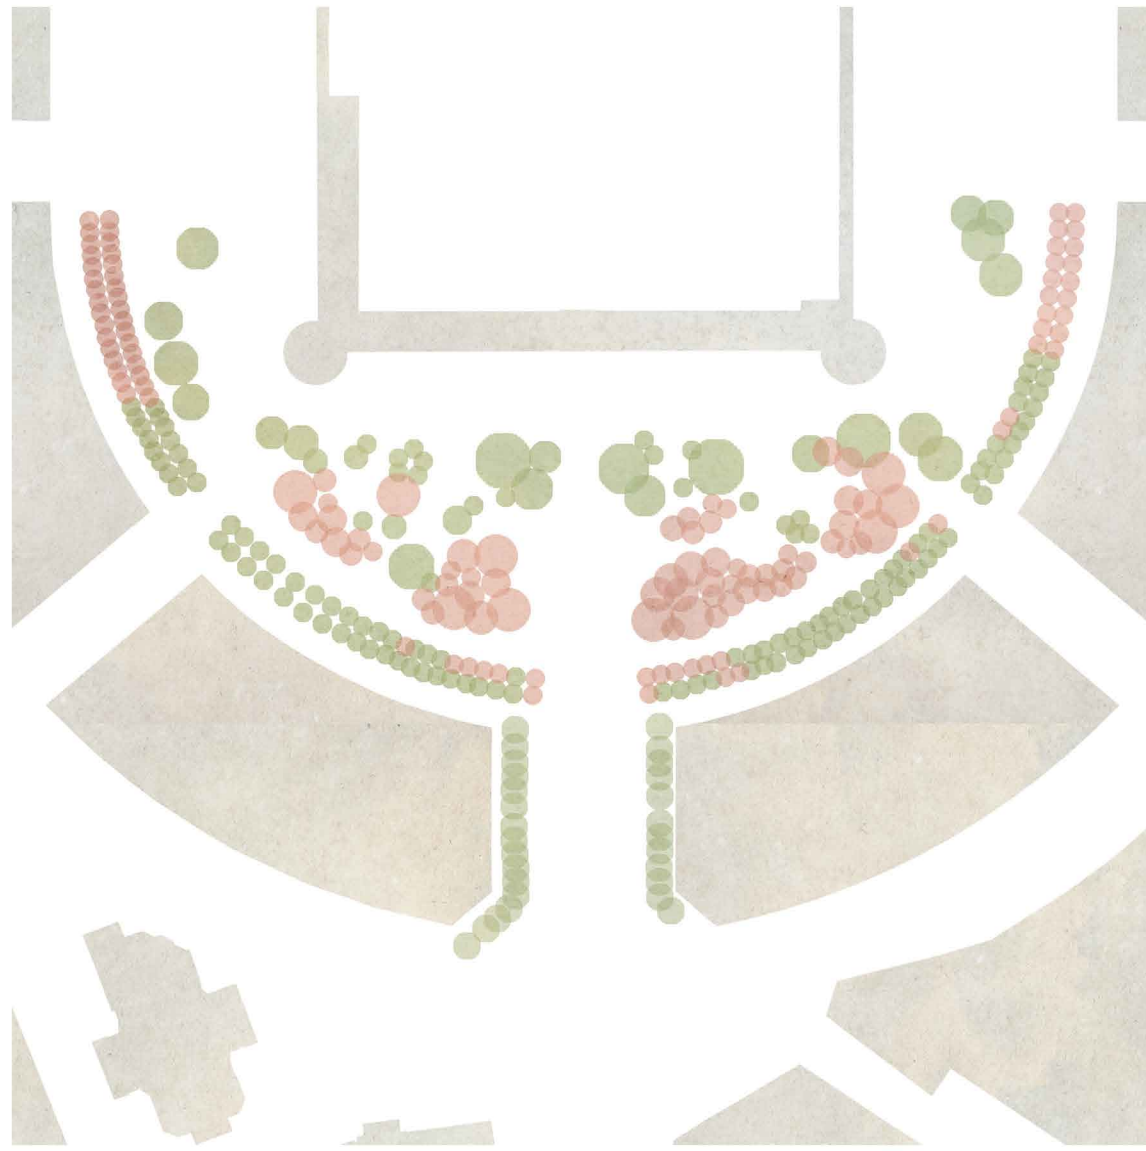
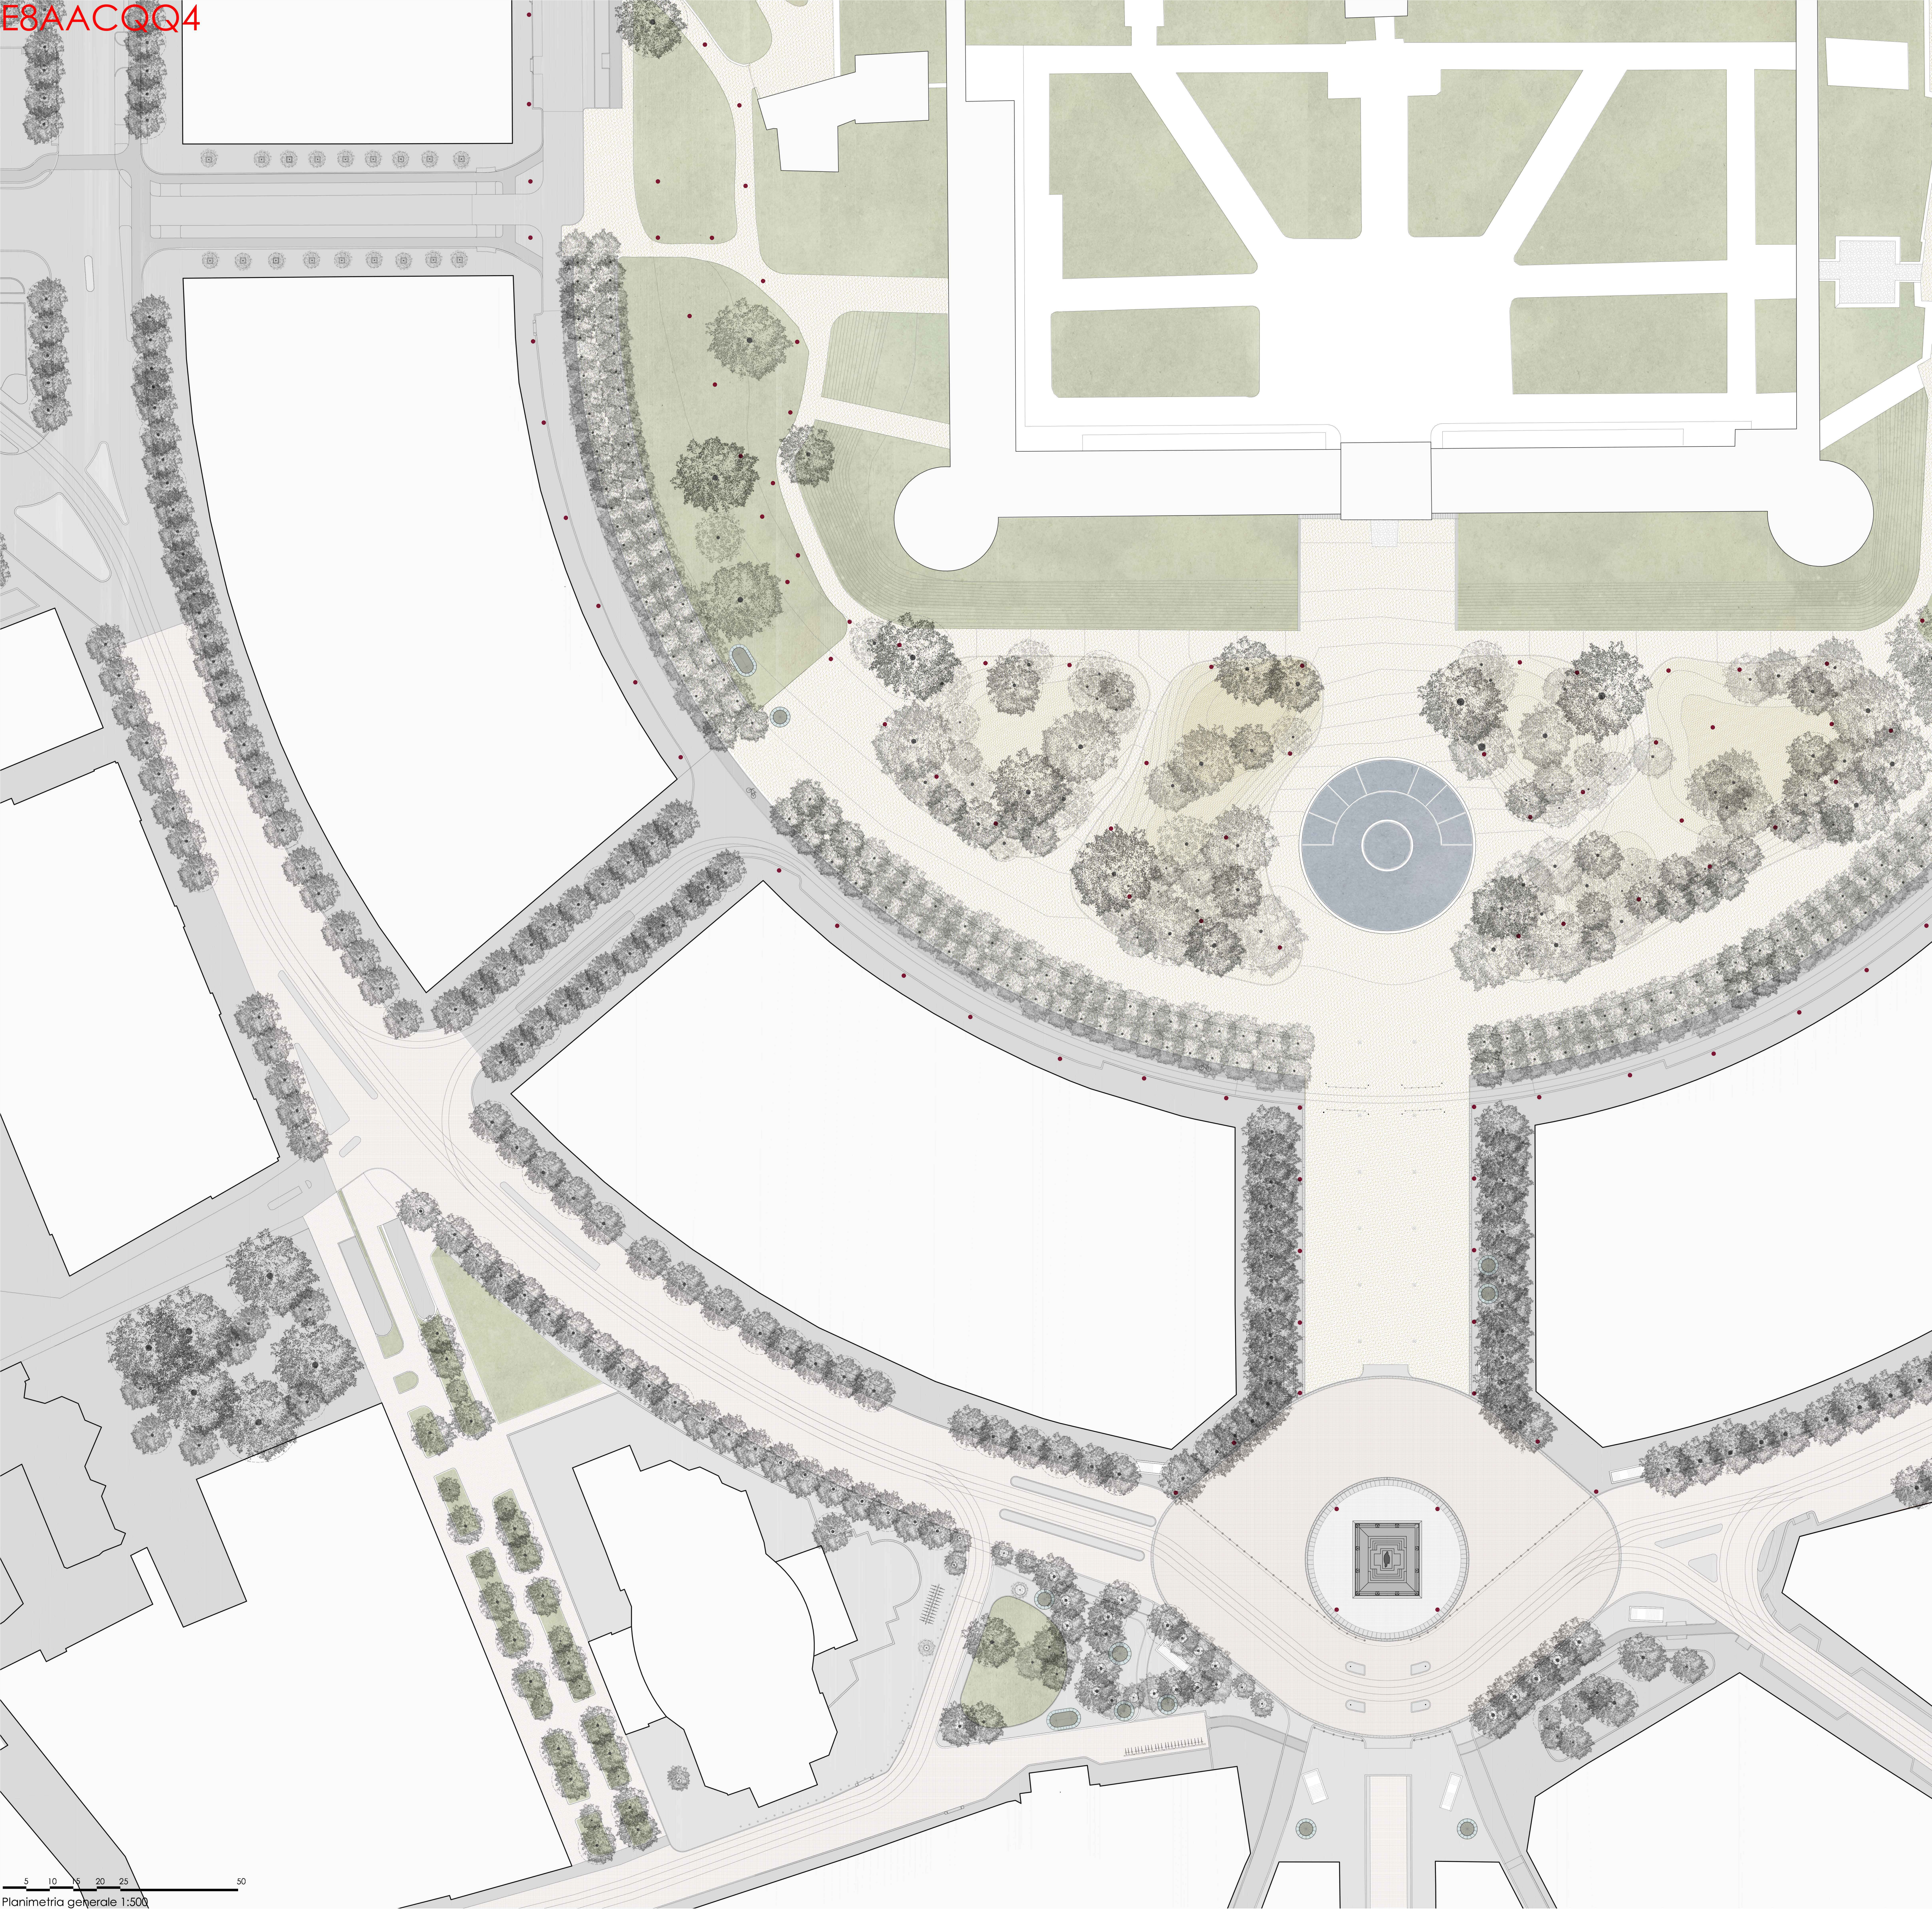


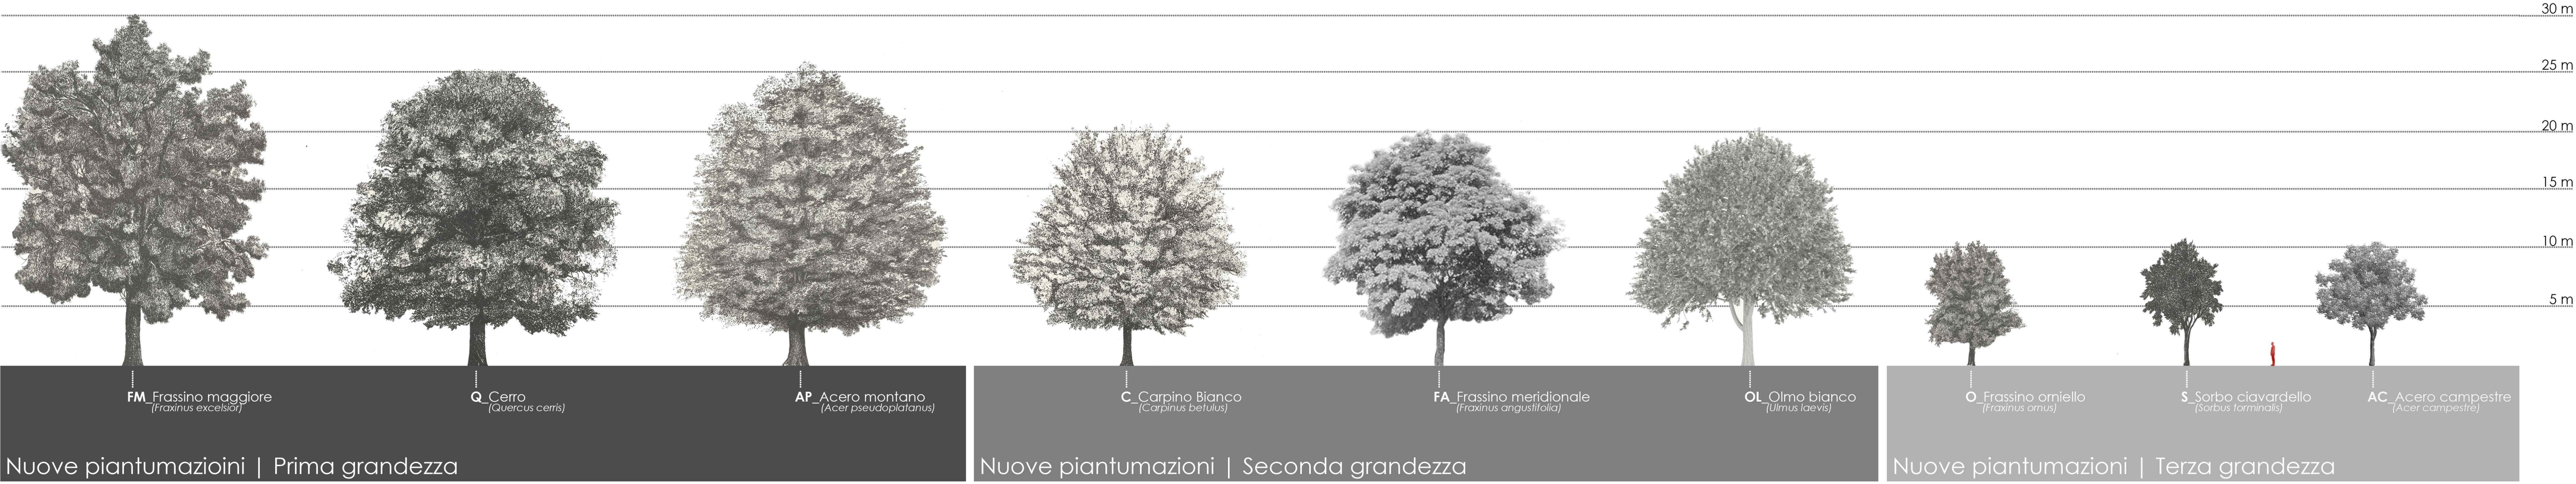

- Aree inerbite
- Aree inerbite abolite
- Aree inerbite di progetto
- Vegetazione esistente
- Nuove piantumazioni

- Ph Pino strobo (*Pinus strobus*)
- AP Acero montano (*Acer pseudoplatanus*)
- Ploc Platano occidentale (*Platanus occidentalis*)
- Tba Tasso (*Taxus baccata*)
- Rps Robinia (*Robinia pseudoacacia*)
- CeA Bagliare (*Celtis australis*)
- FM Frassino maggiore (*Fraxinus excelsior*)
- Q Cerro (*Quercus cerris*)
- C Carpino Bianco (*Carpinus betulus*)
- FA Frassino meridionale (*Fraxinus angustifolia*)
- OL Olmo bianco (*Ulmus laevis*)
- AC Acero campestre (*Acer campestre*)
- O Frassino ornello (*Fraxinus ornus*)
- S Sorbo clavardello (*Sorbus torminalis*)

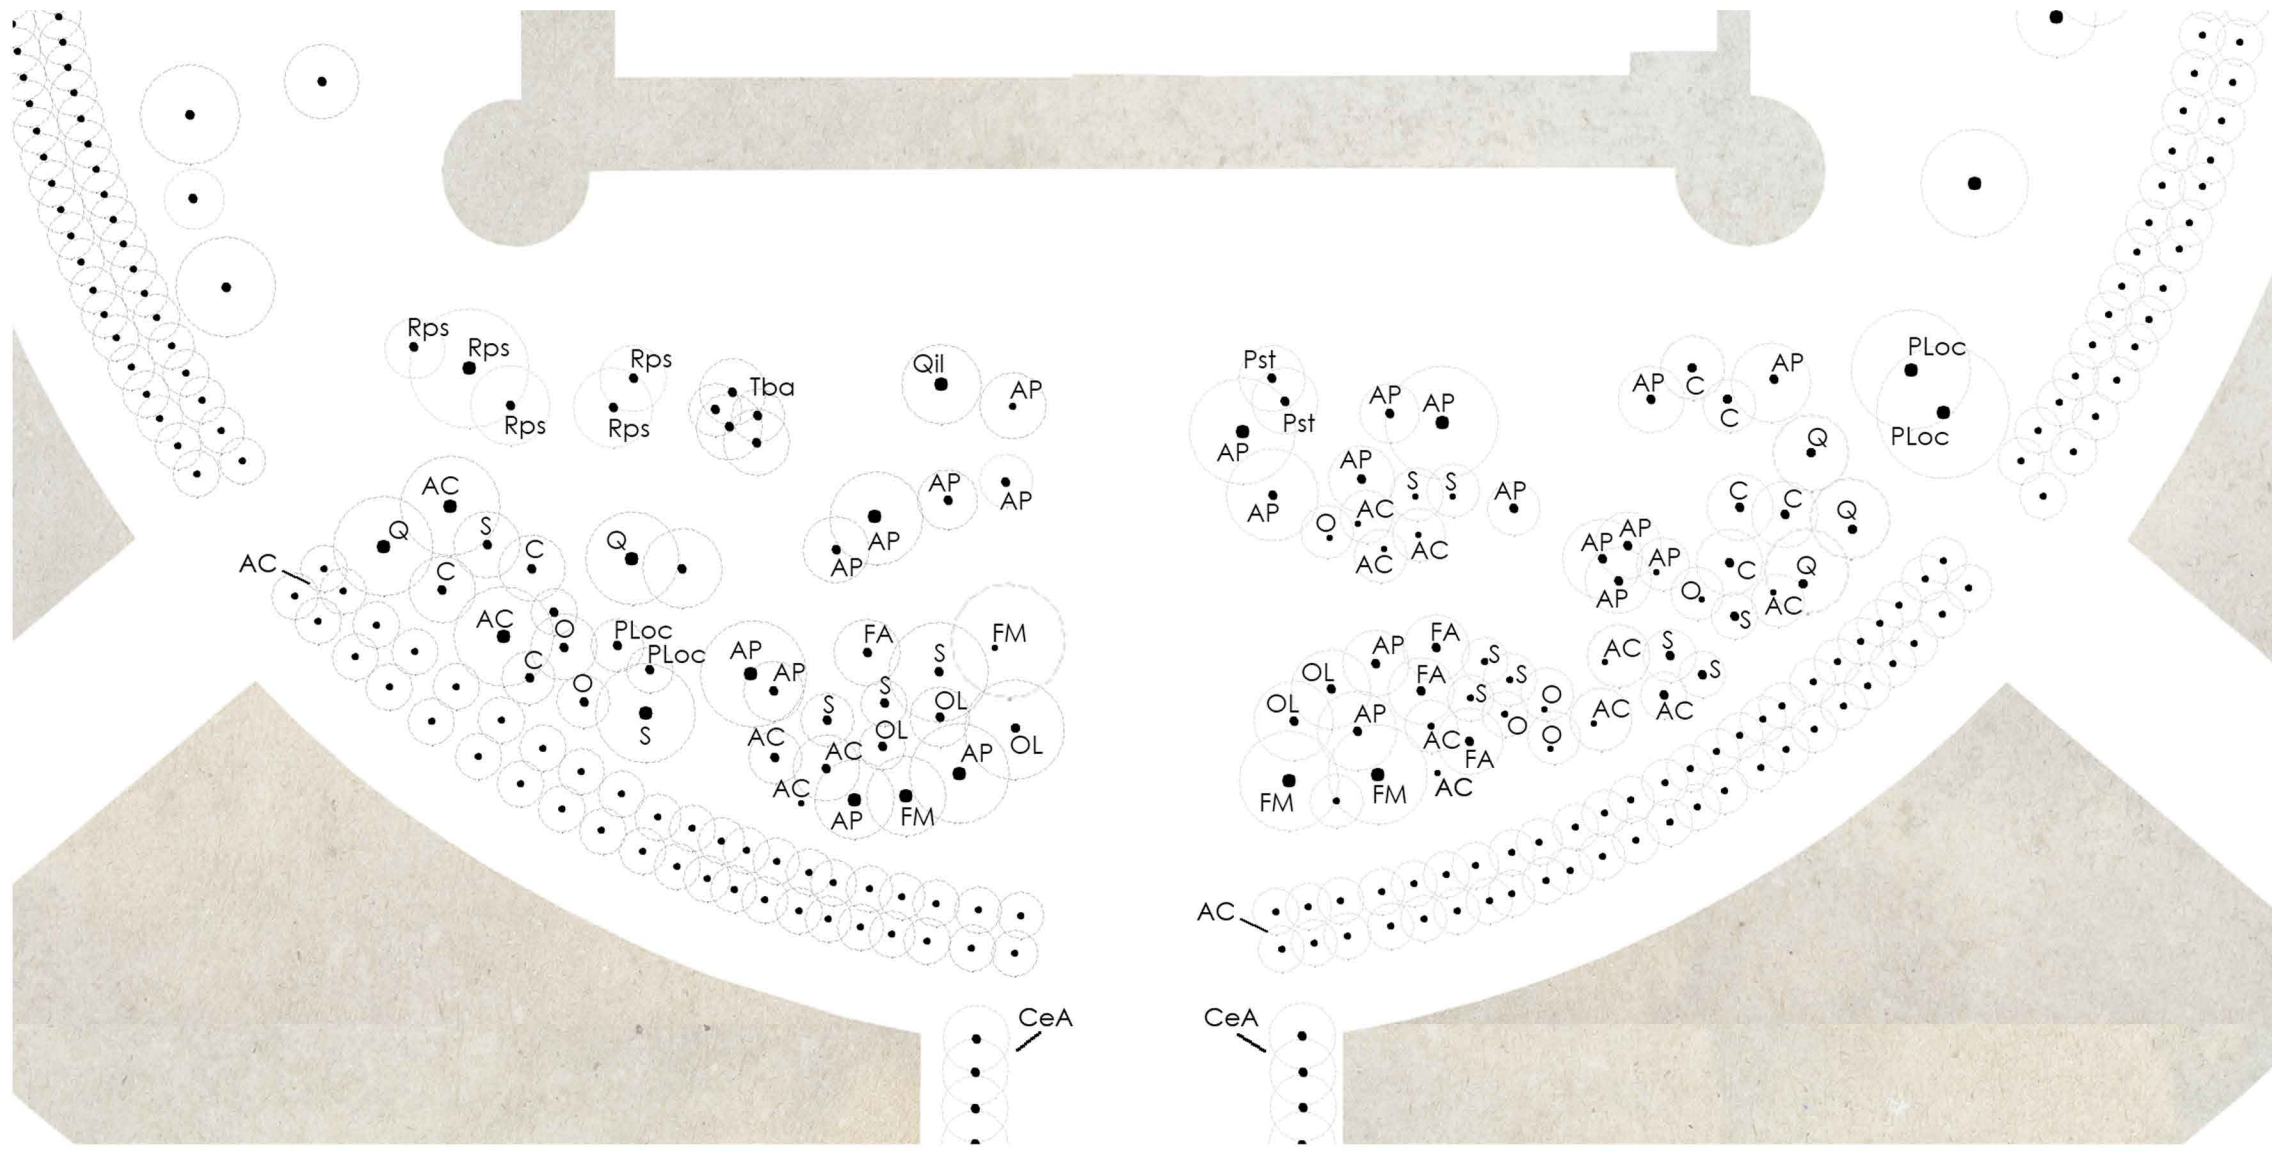

Nuove piantumazioni | Prima grandezza

Nuove piantumazioni | Seconda grandezza

Nuove piantumazioni | Terza grandezza