




PROFILI_SCALA 1:500

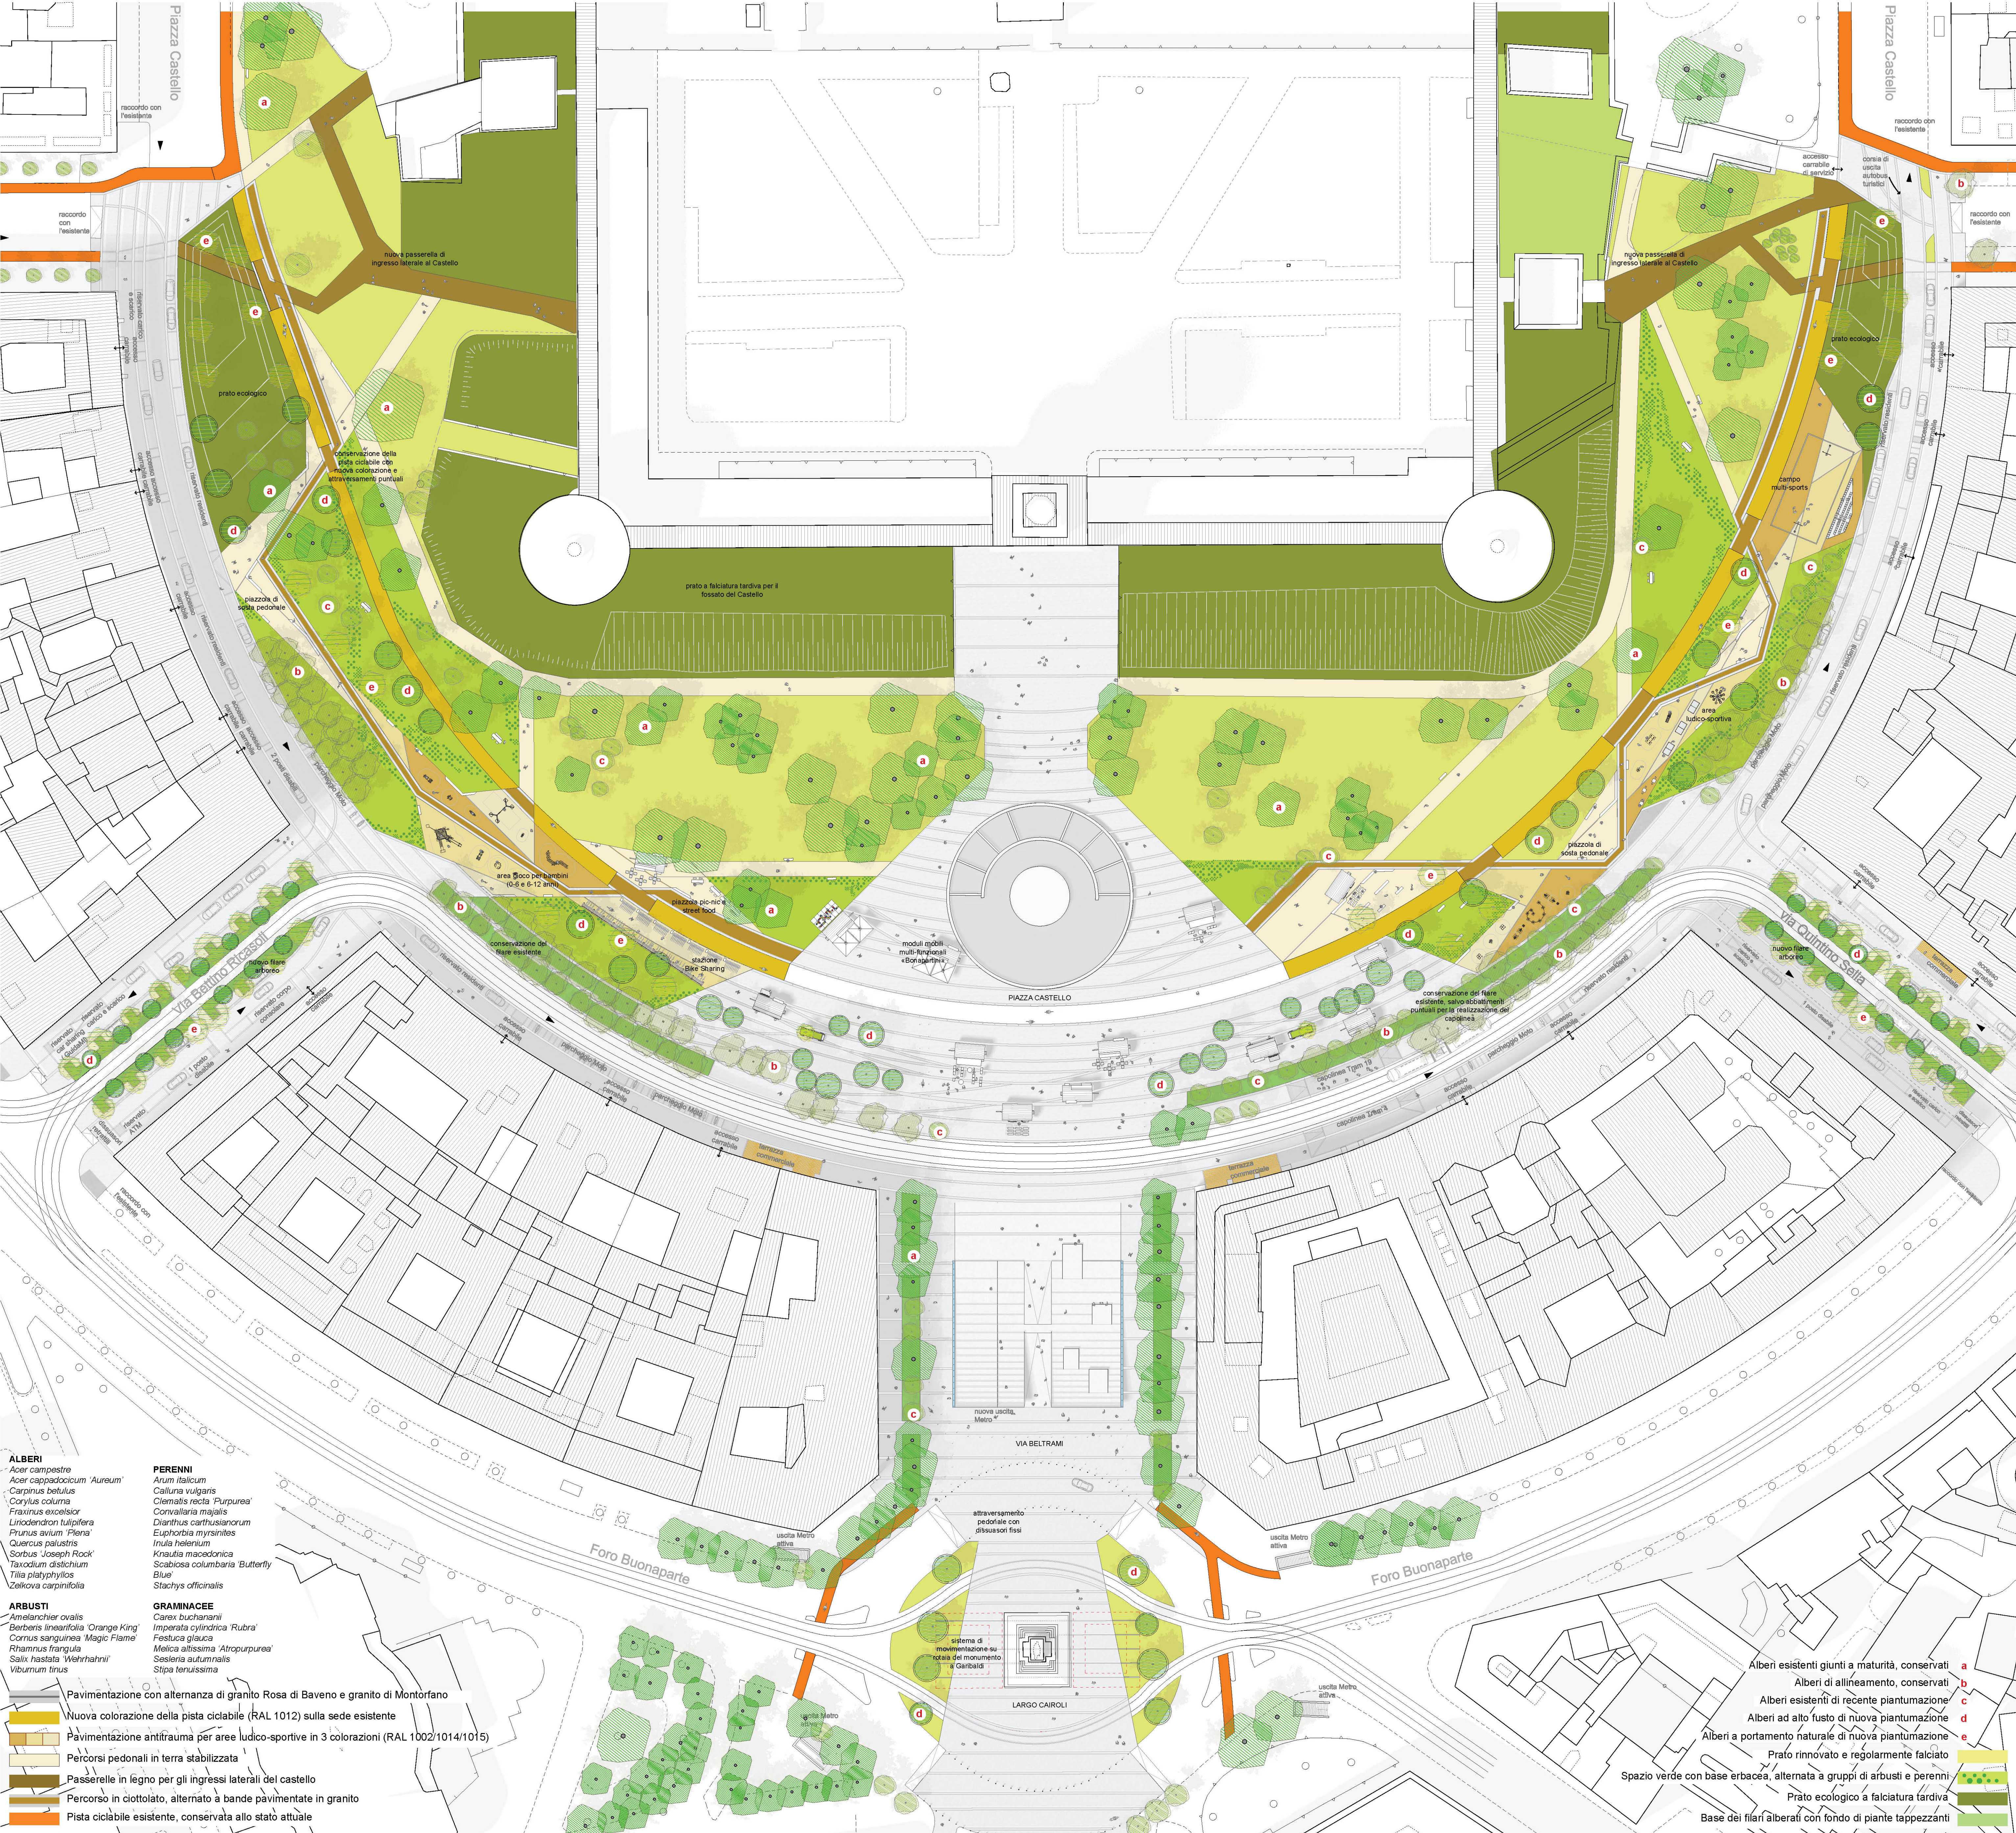

PLANIMETRIA GENERALE_SCALA 1:500