


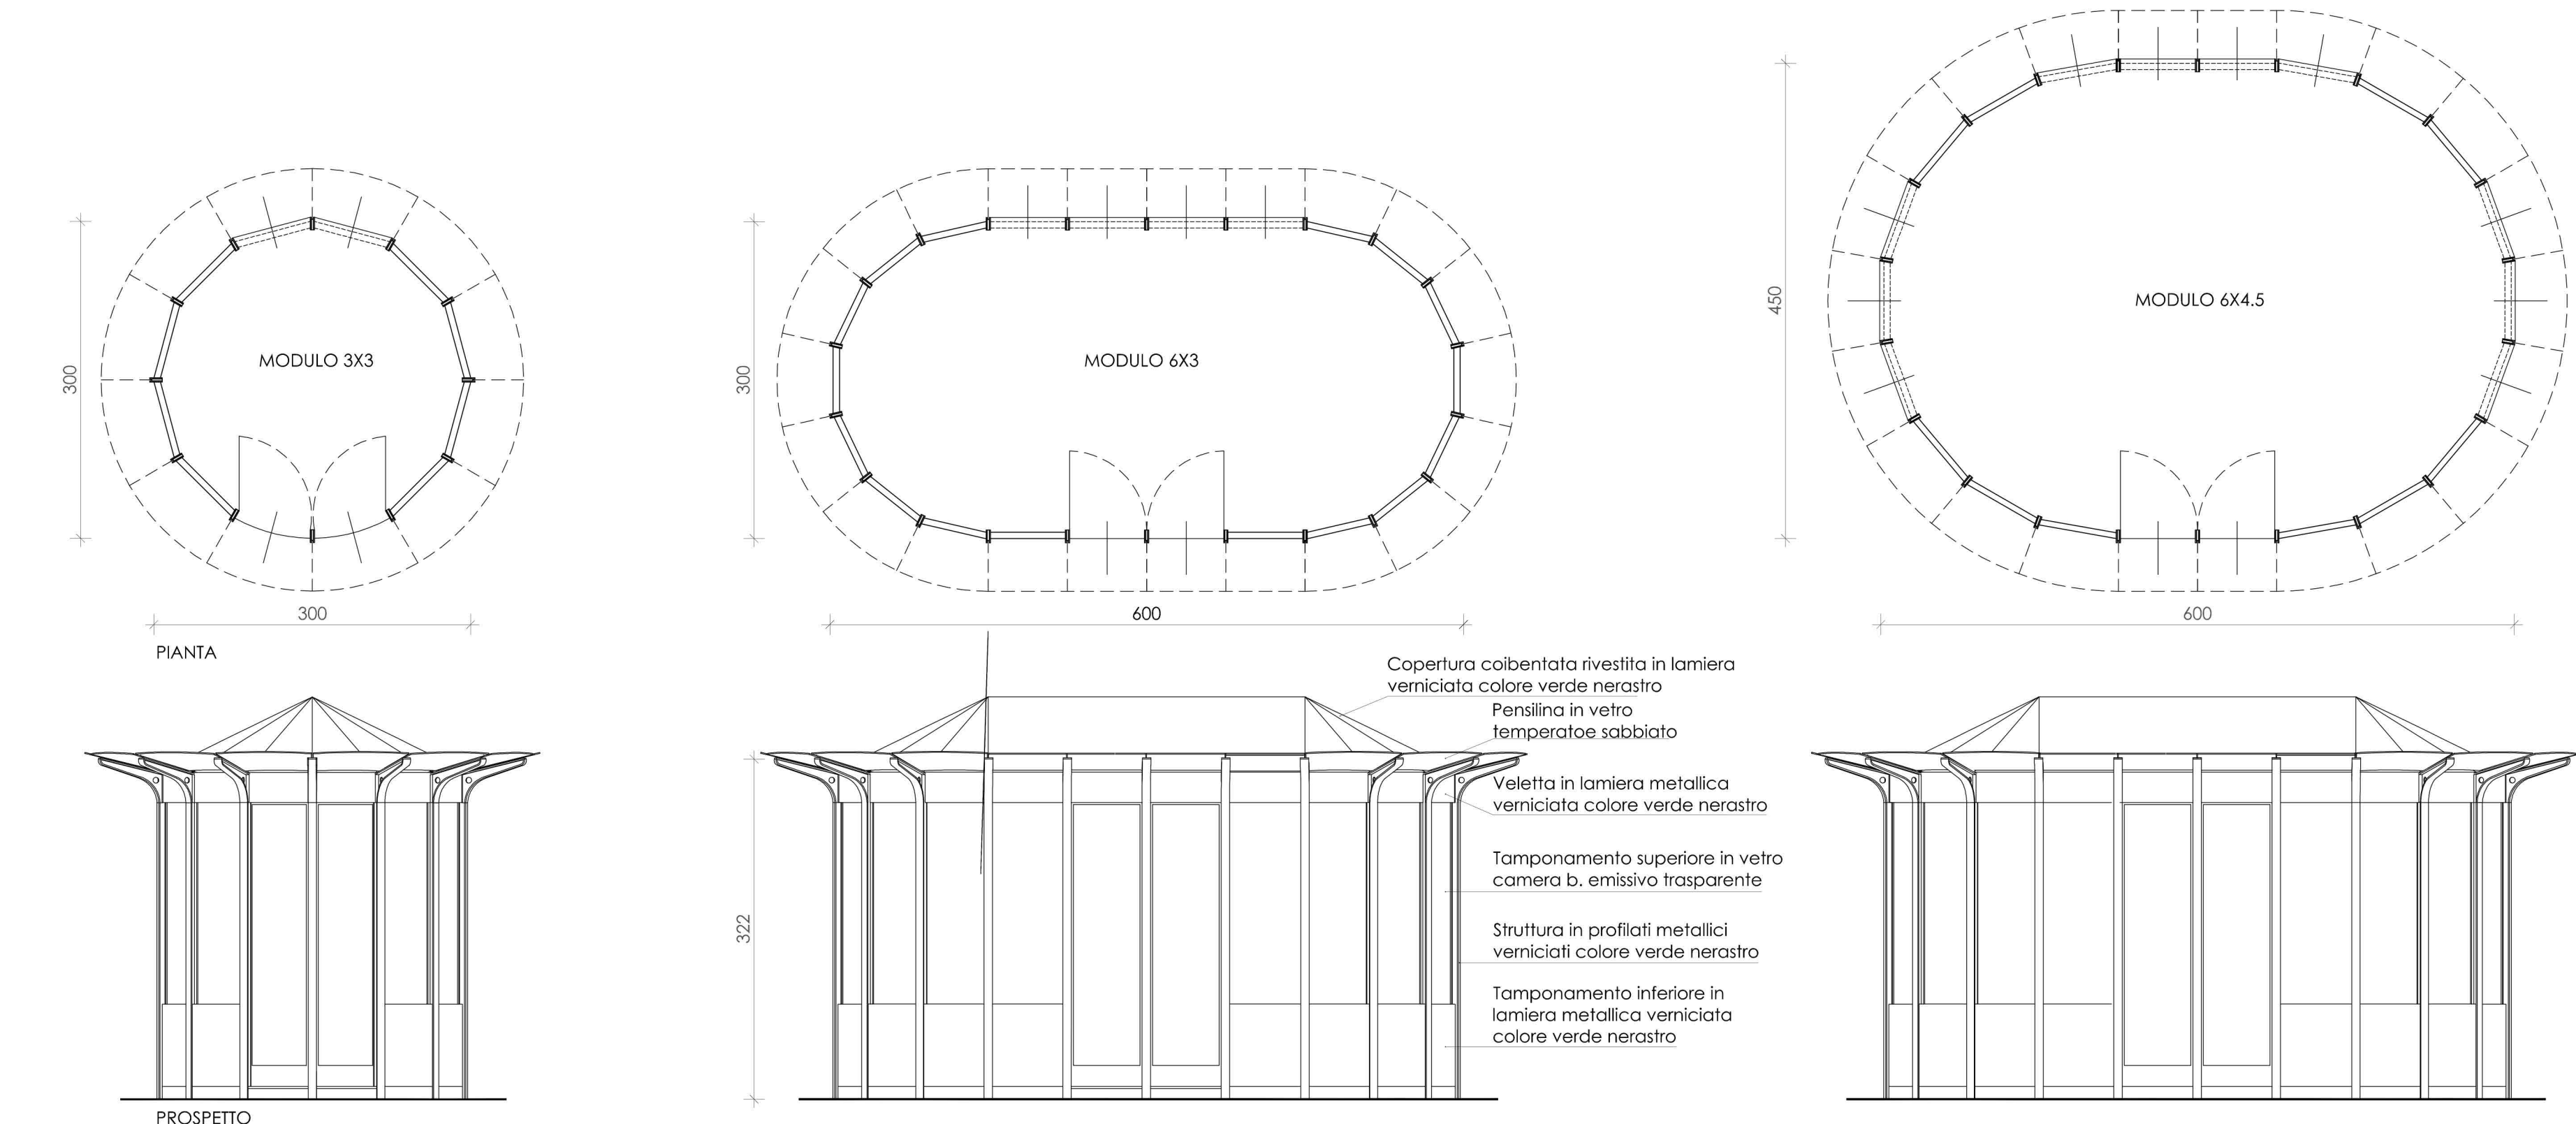
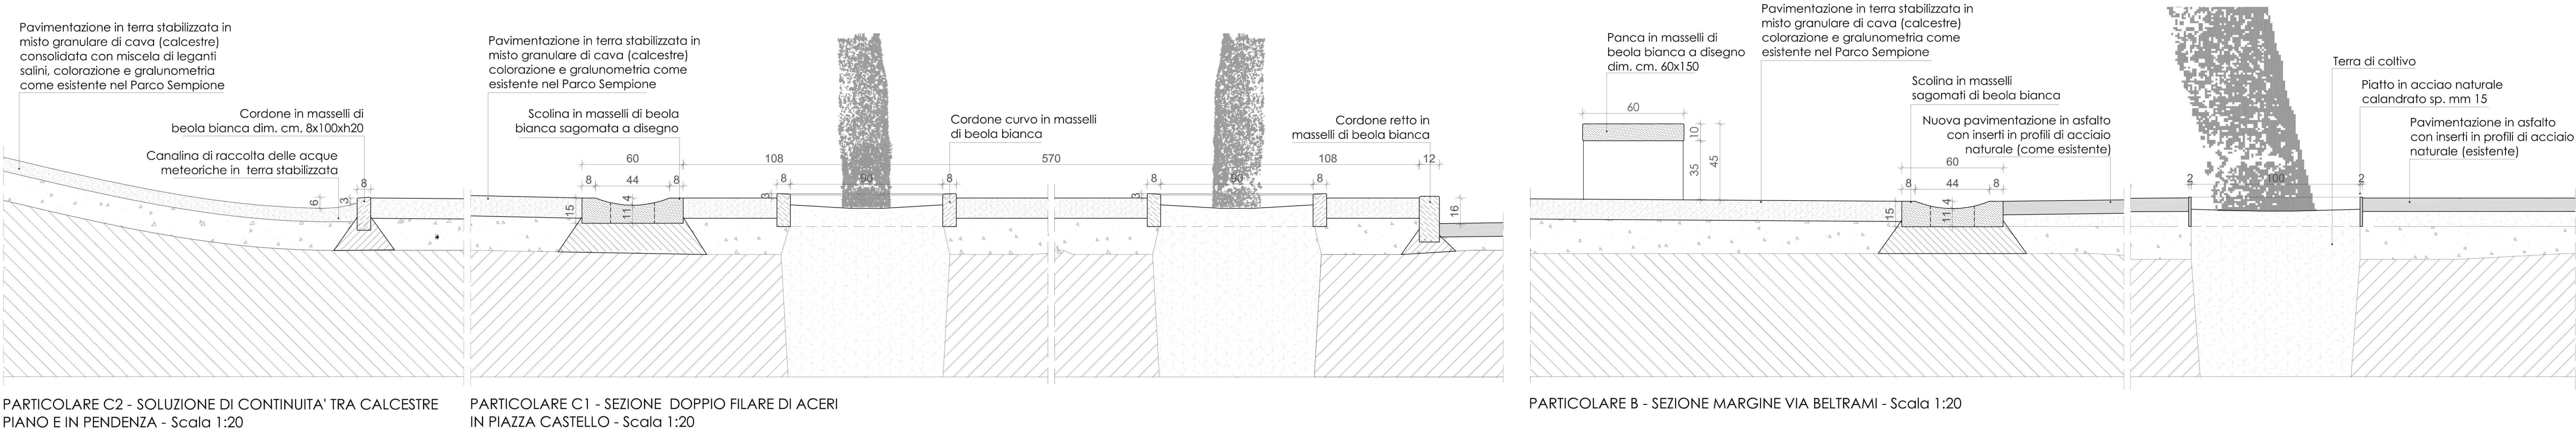
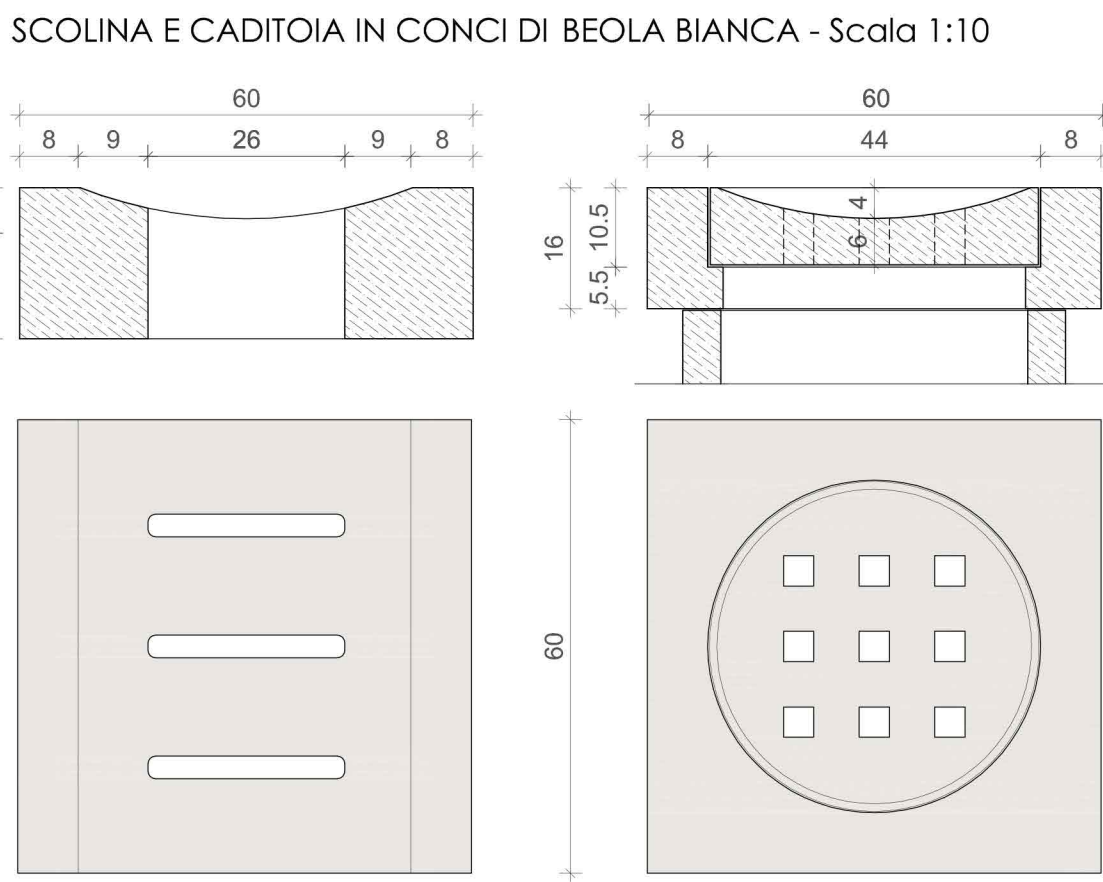
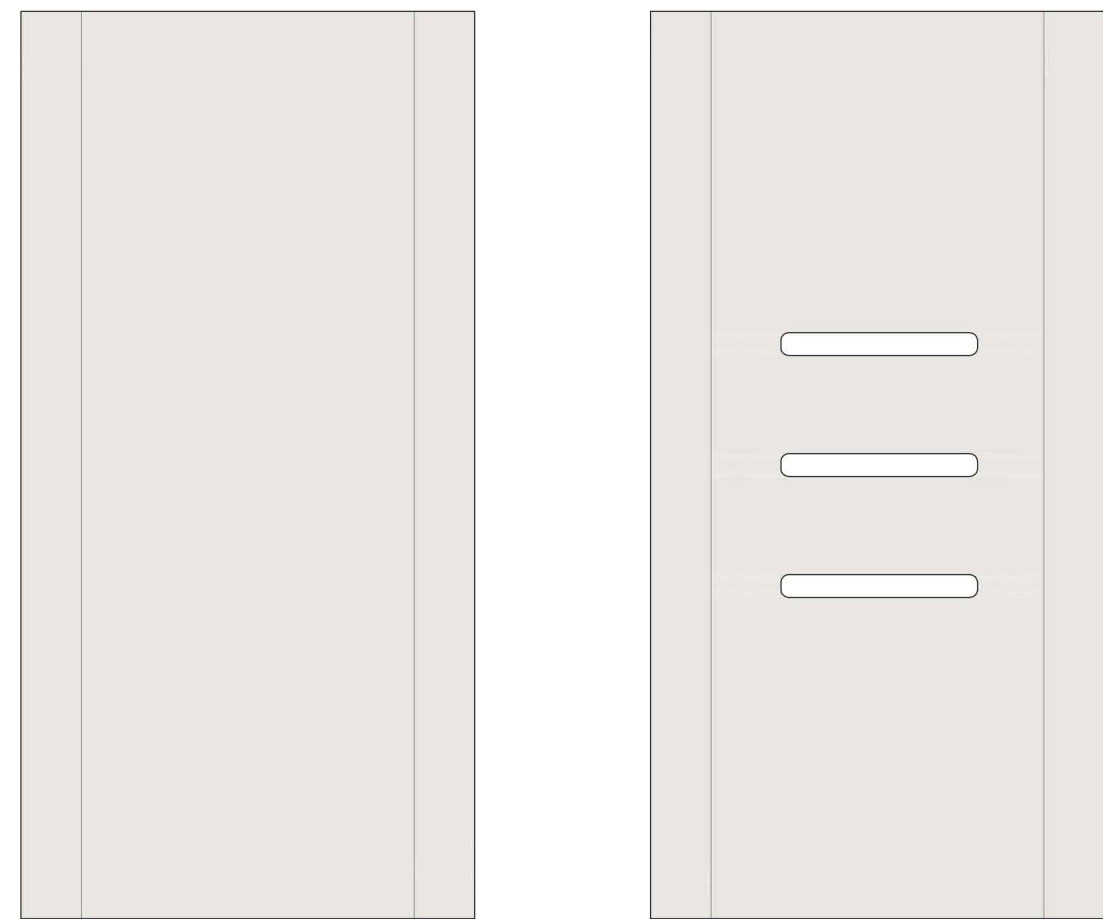
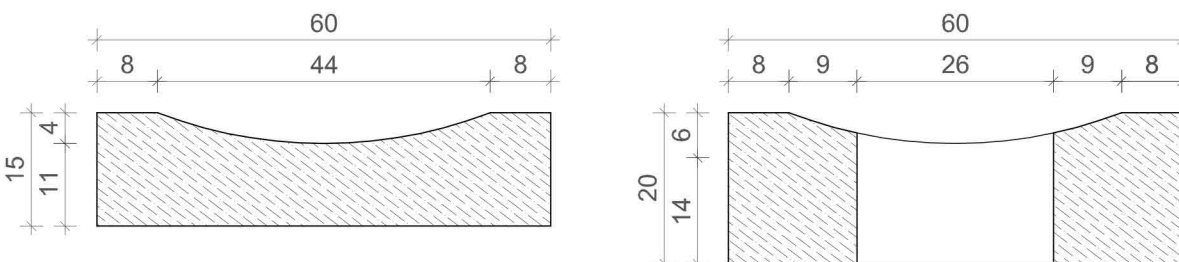
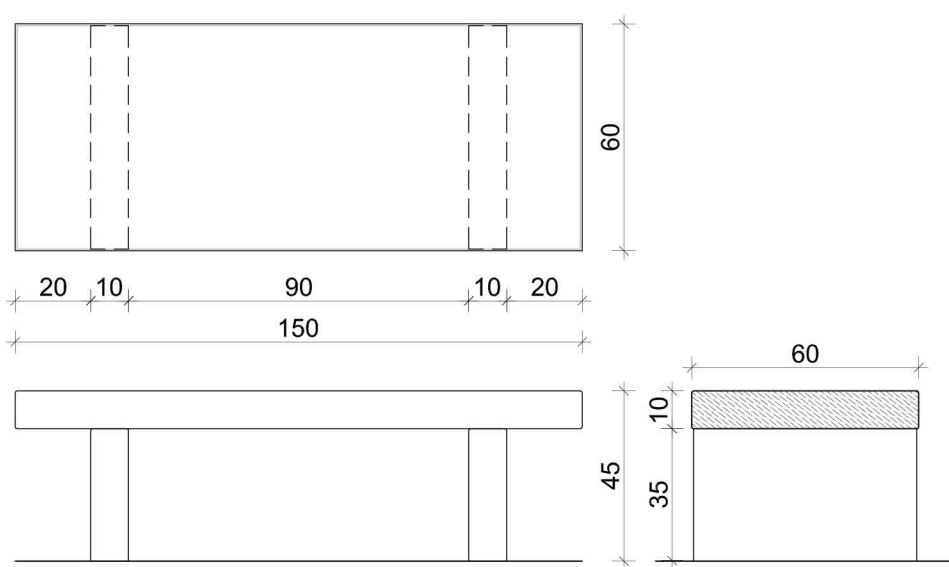
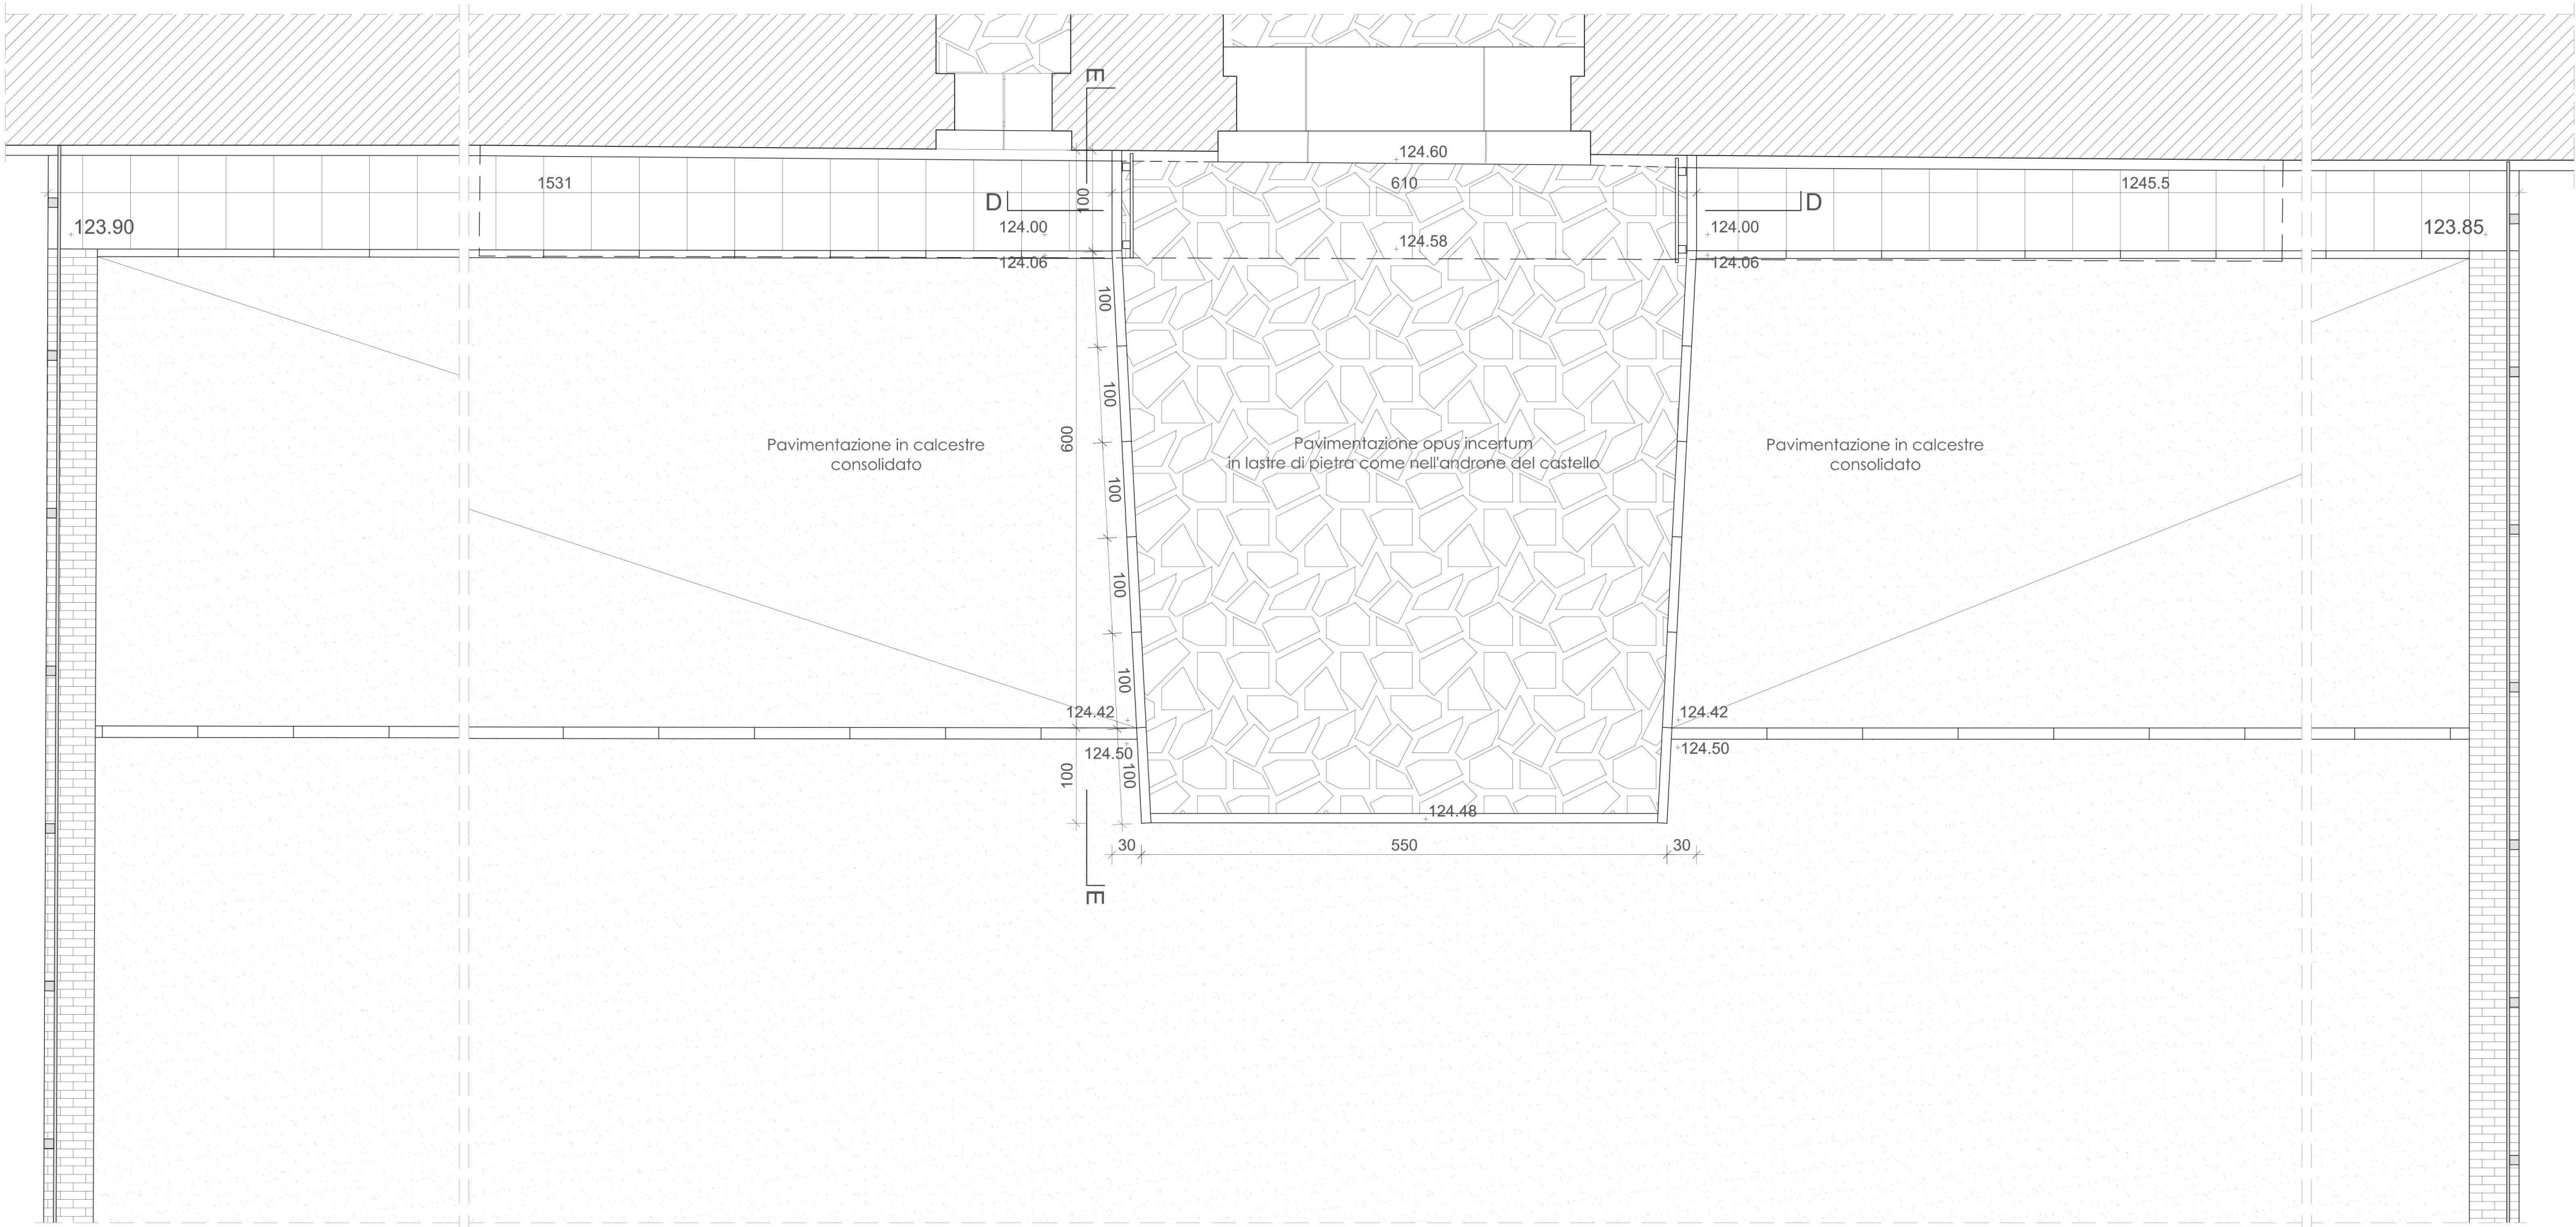
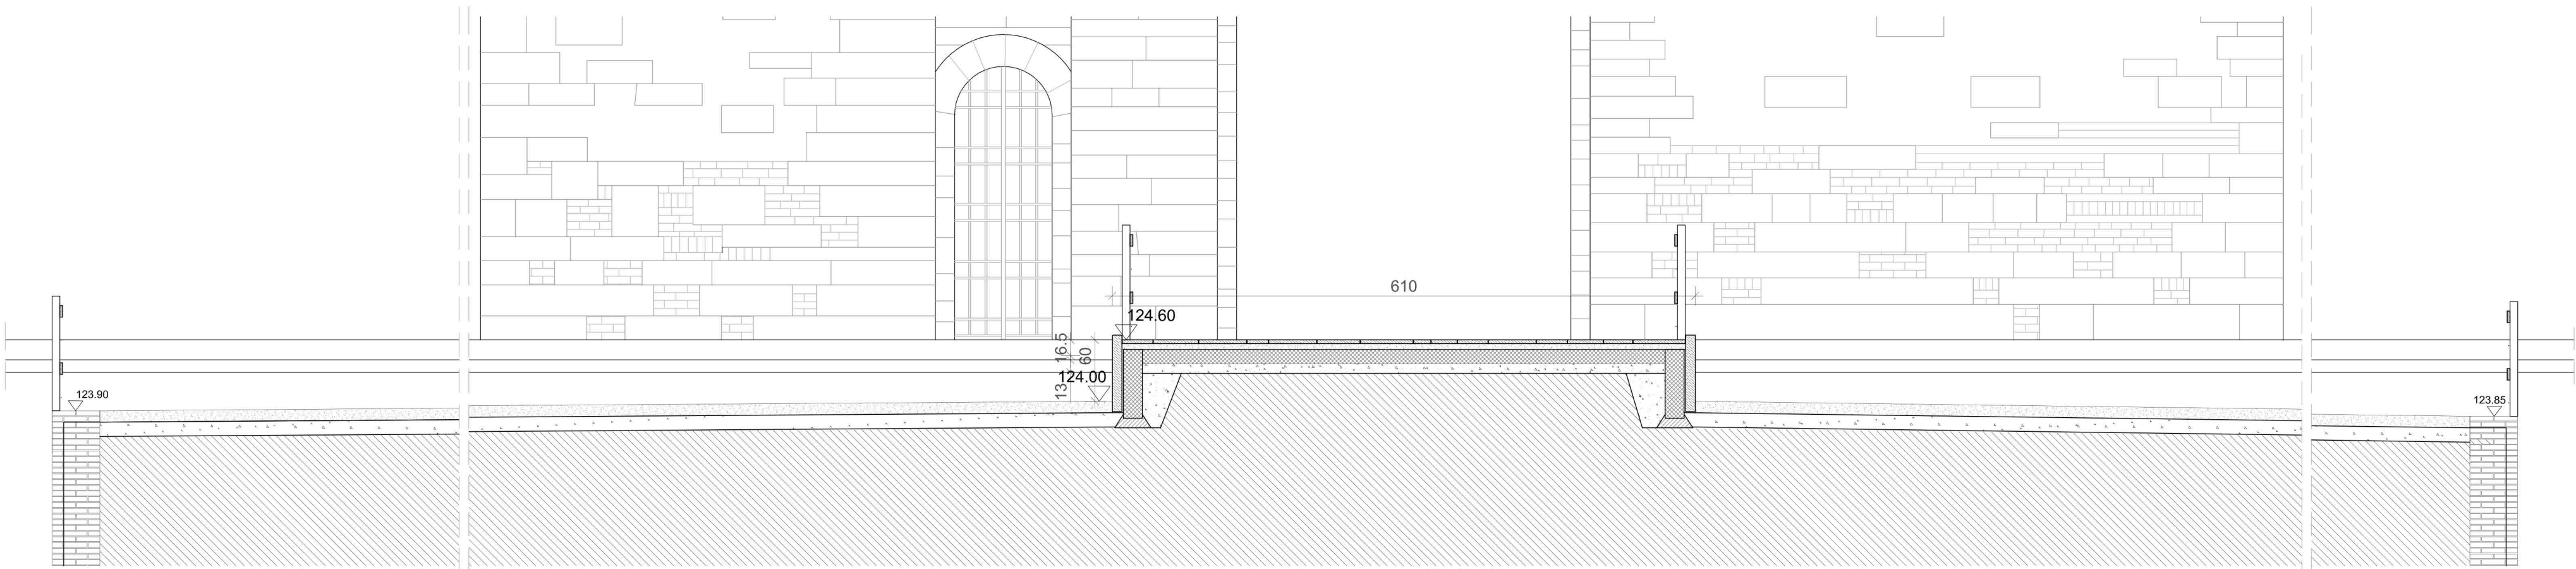


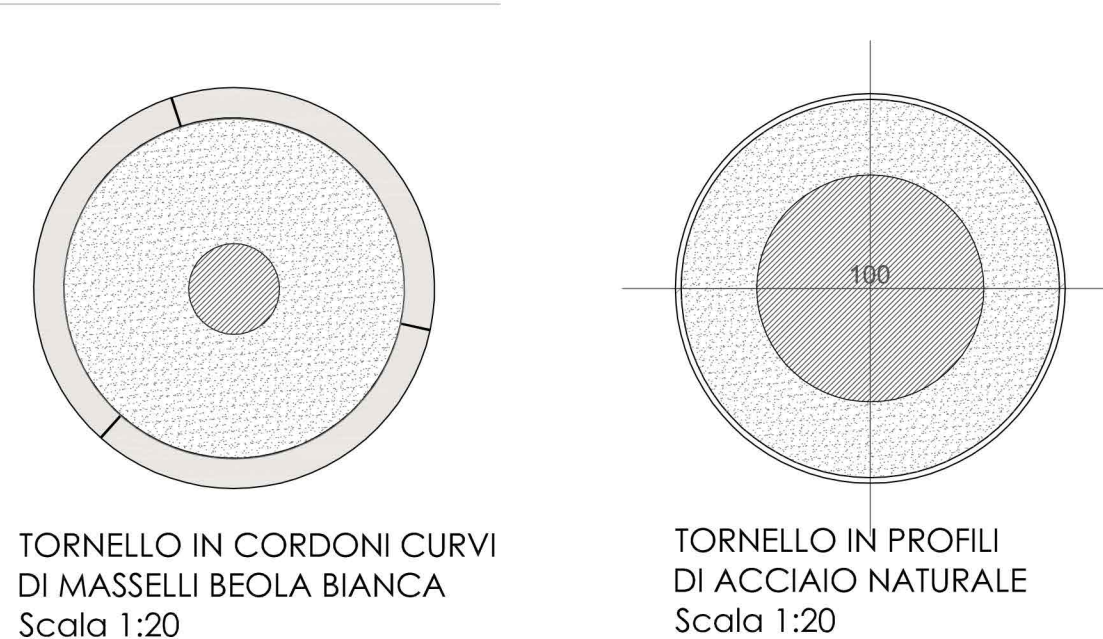

Realizzati in struttura di profili metallici accoppiati, colore verdenerastro, tamponamenti inferiori in lamiera verniciata colore verde nerastro, tamponamenti superiori in vetro camera stratificato e sporto di gronda in vetro temperato.

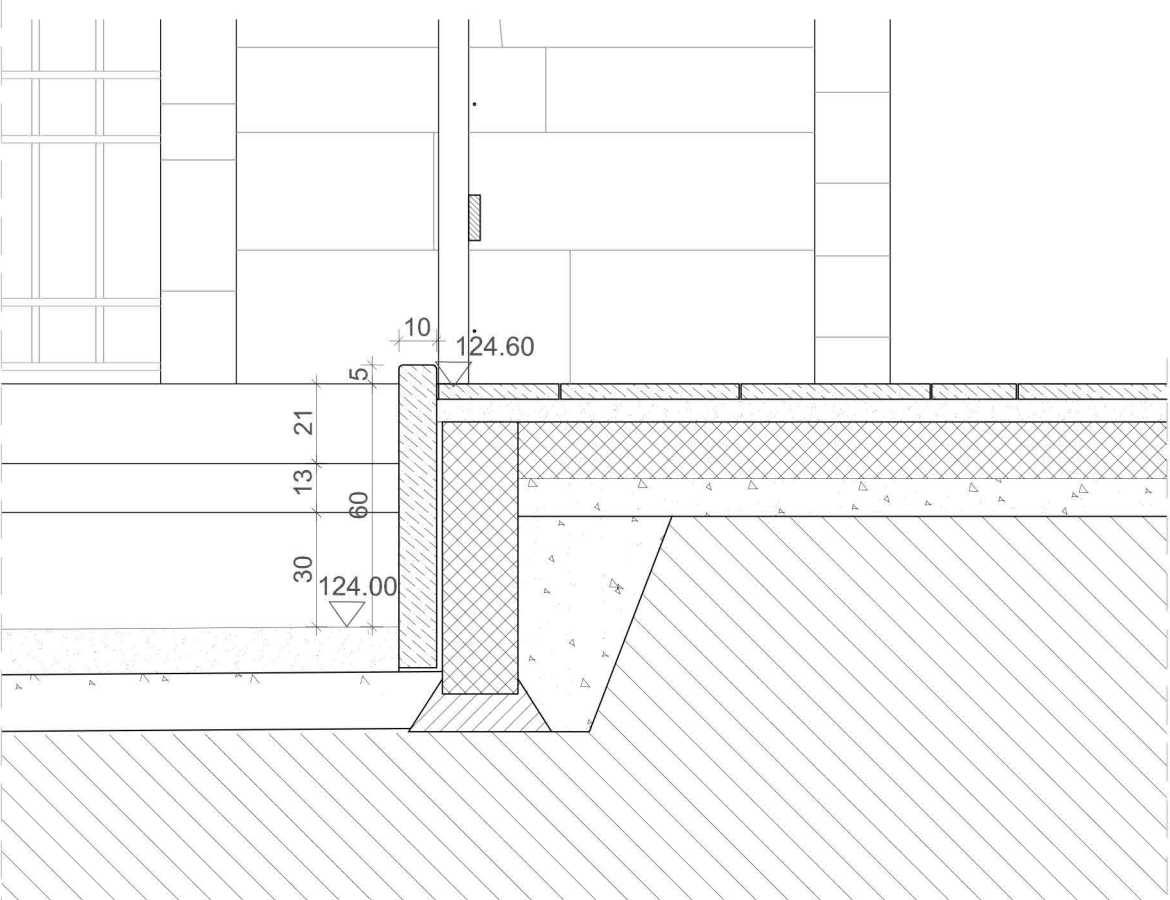

Scolina e caditoia in concetti di beola bianca - Scala 1:10

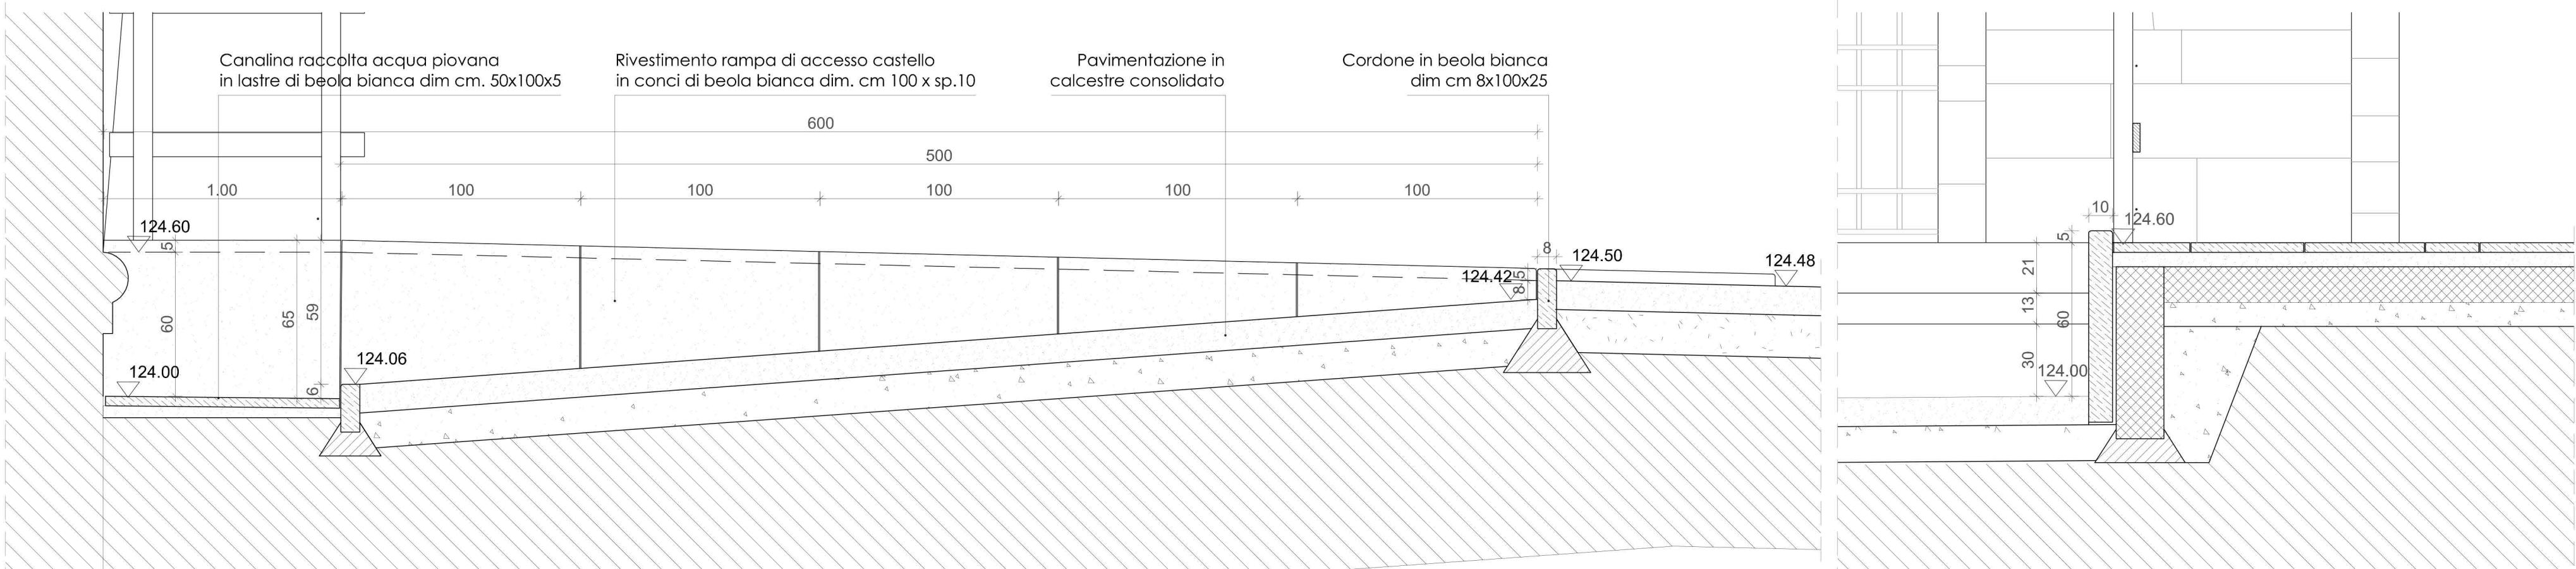

PARTICOLARE RAMPA DI ACCESSO AL CASTELLO - SEZIONE E-E - Scala 1:20

SEZIONE D-D - PARTICOLARE - Scala 1:20

