



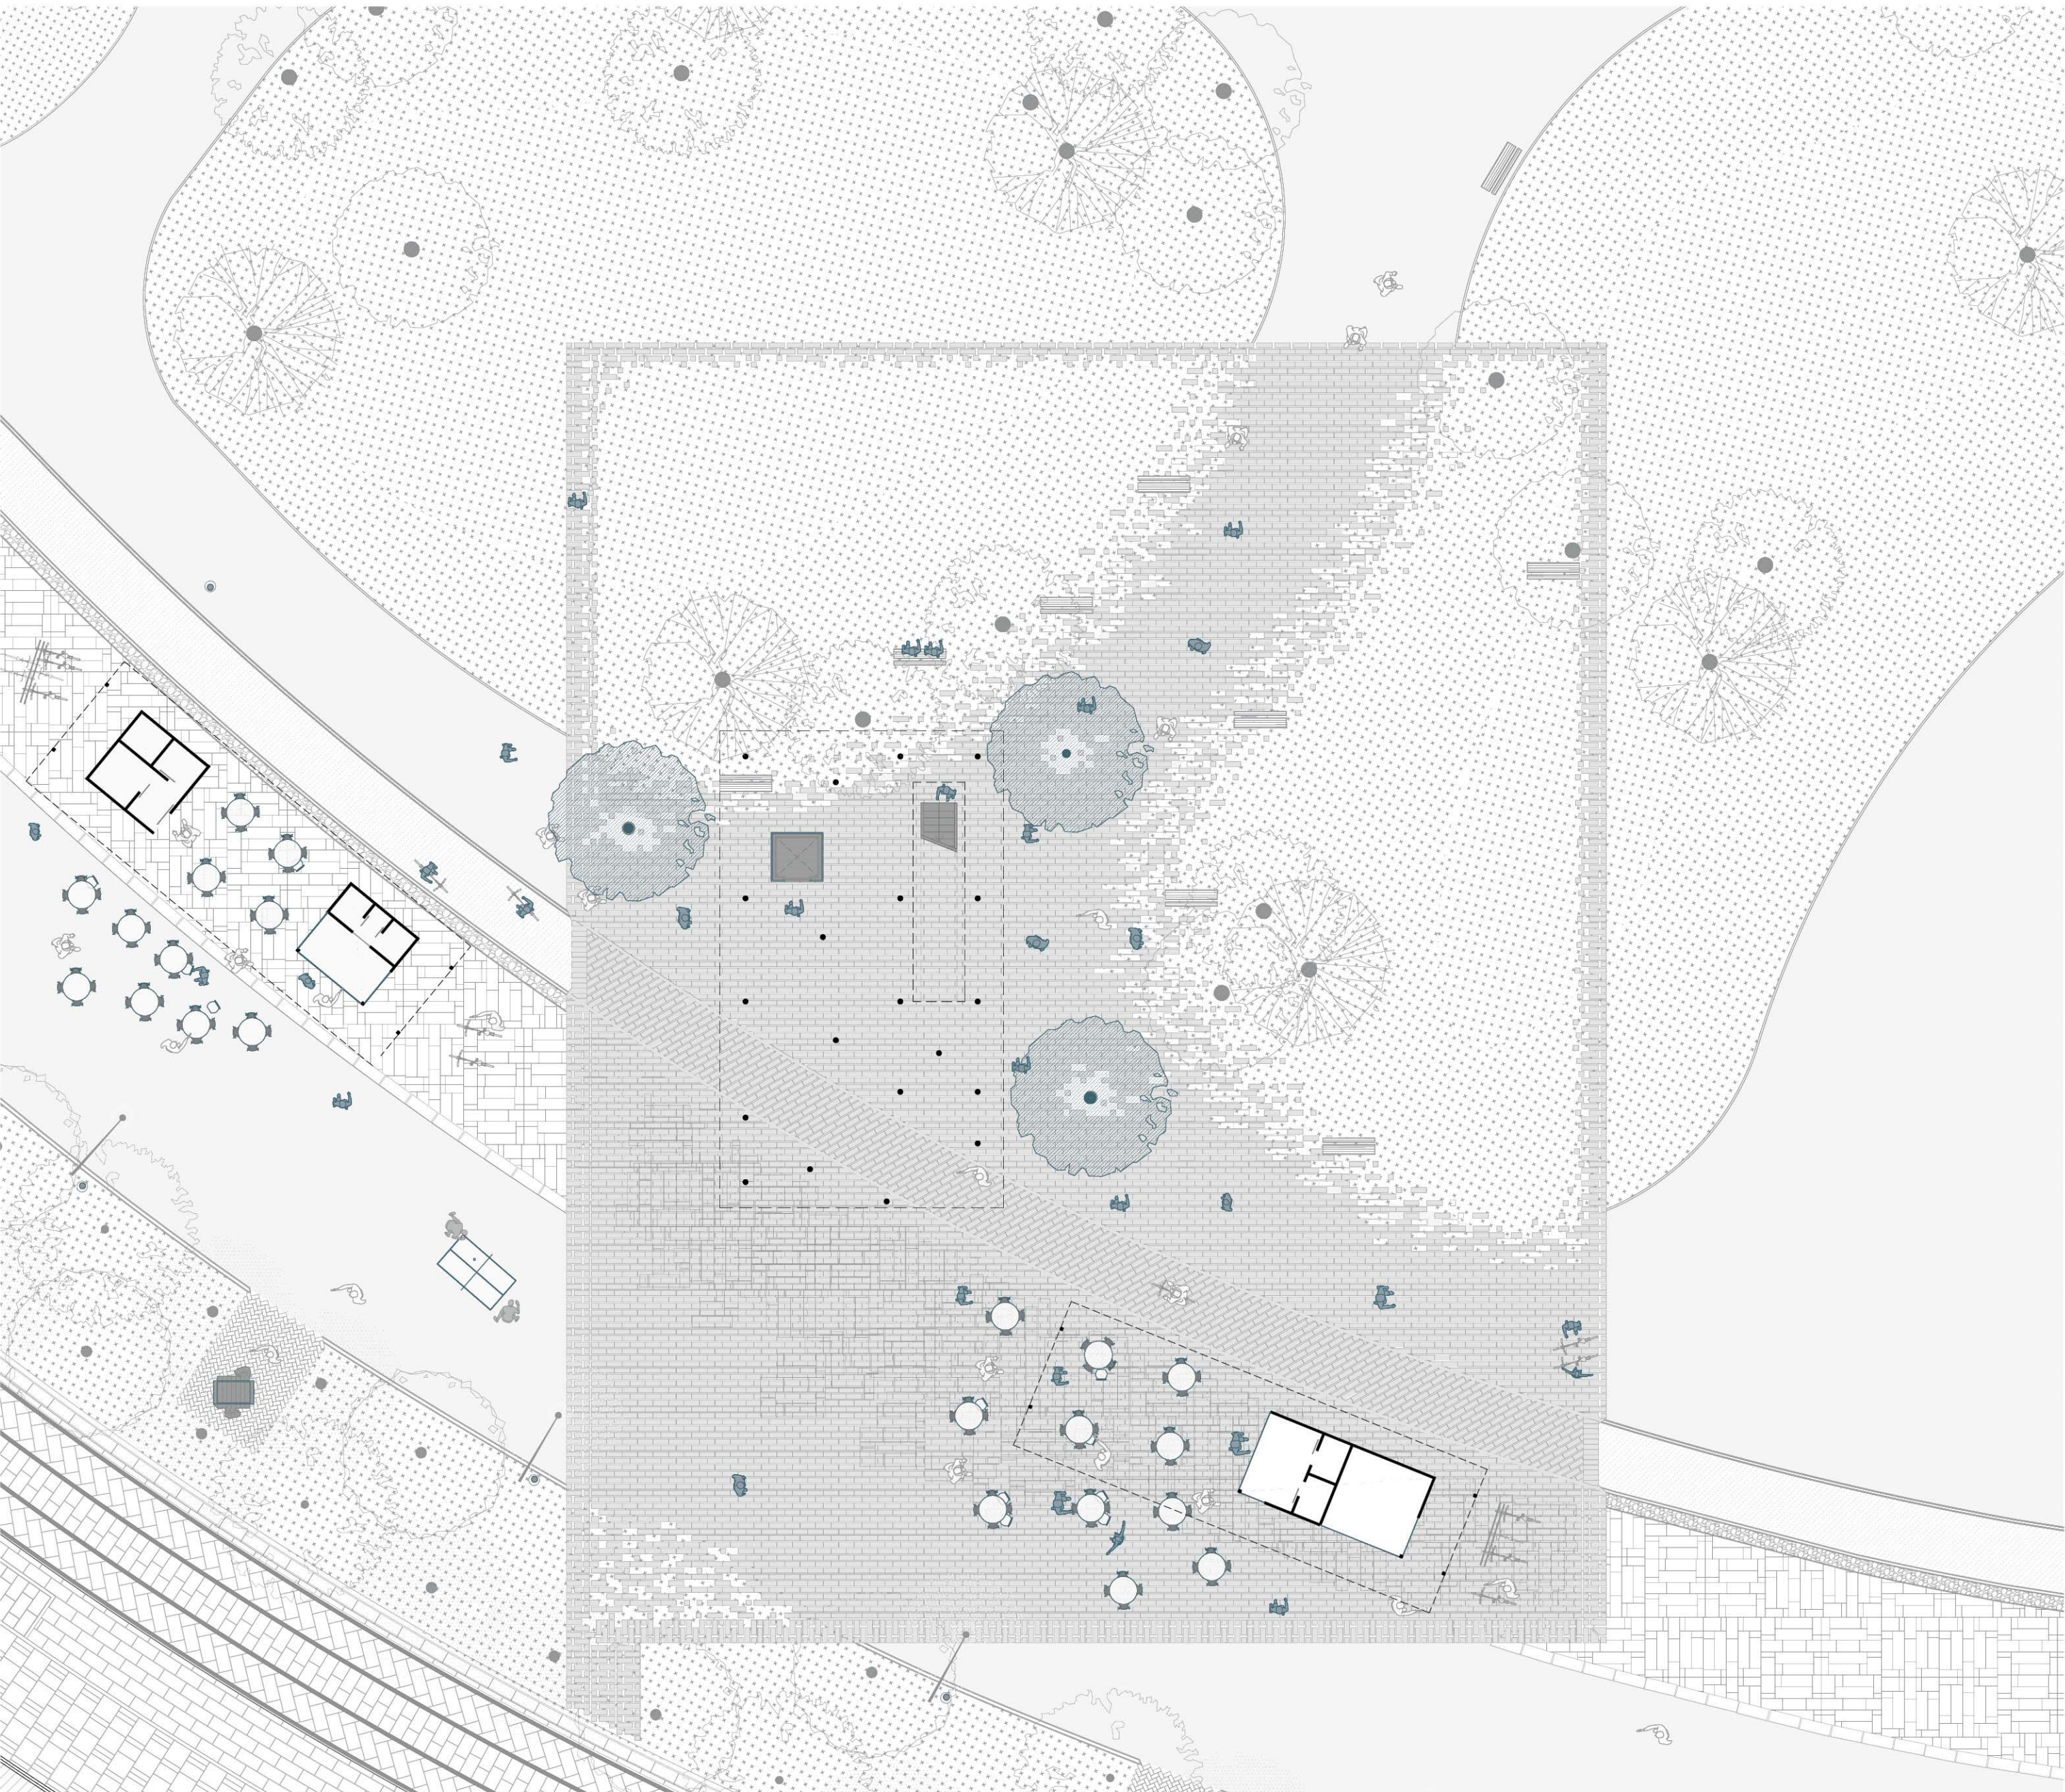


PIANTA DI DETTAGLIO DELLA SOGLIA  
scala 1:200

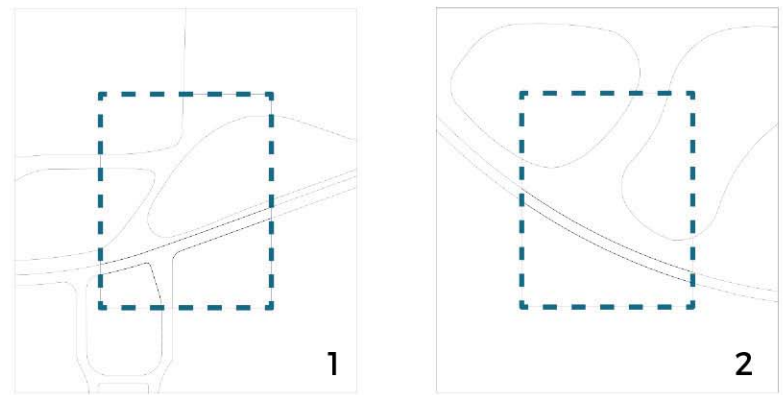


Individuazione della soglia e delimitazione dell'area di intervento


LA COSTRUZIONE DI UN SUOLO

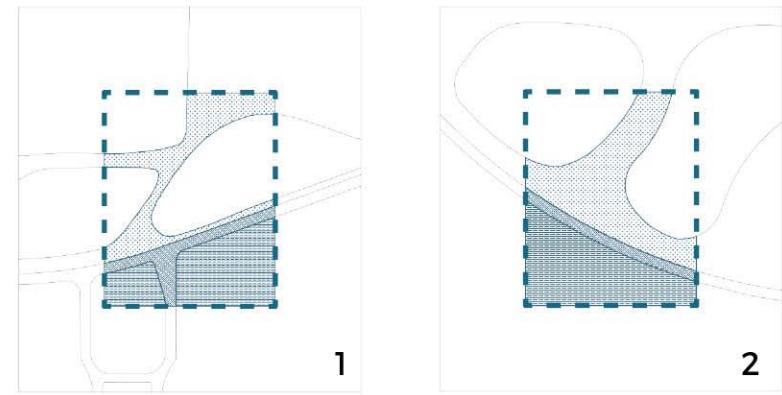


Ibridazione dei materiali esistenti, creazione di un suolo permeabile

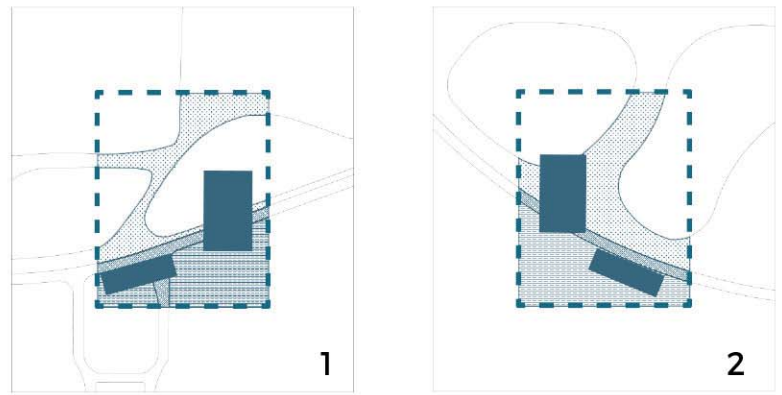


Inserimento del presidio urbano e attivazione di un programma

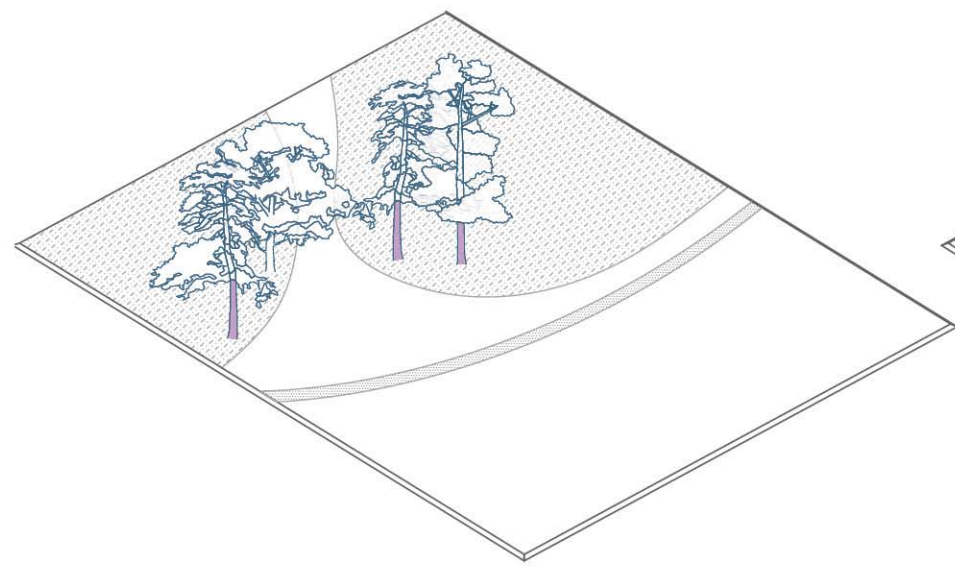

Letture e interpretazione del parco non recintato

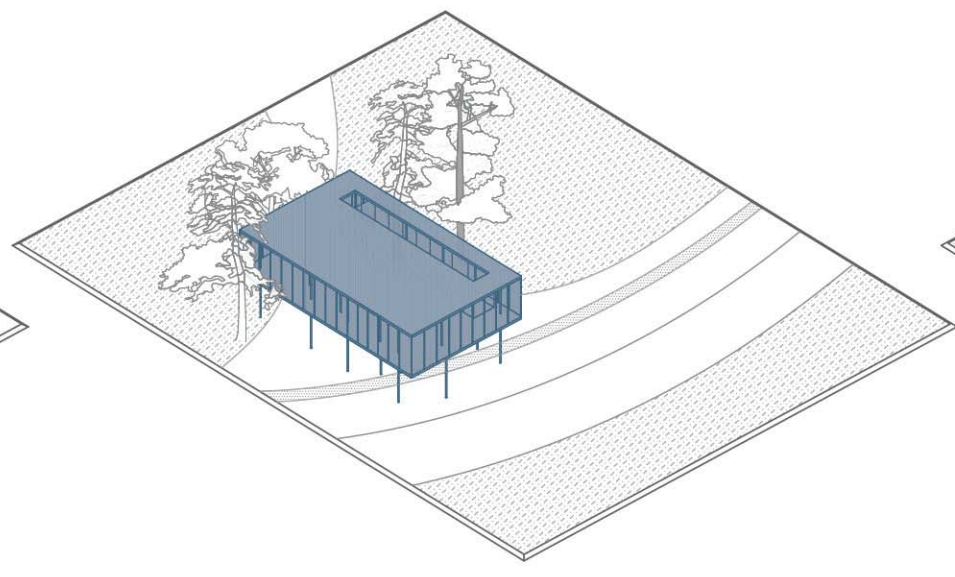


Inserimento della Terrazza all'interno delle masse arboree esistenti

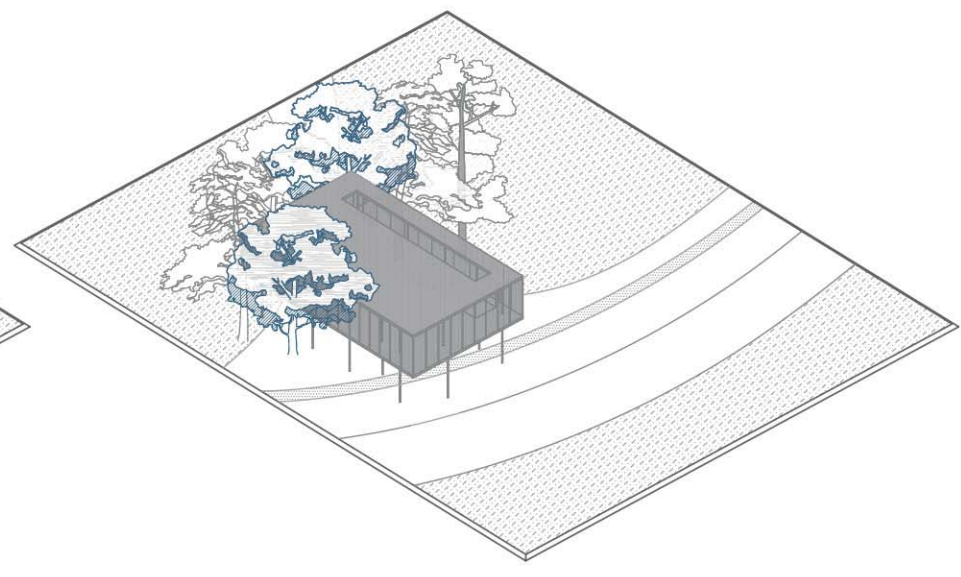

Implementazione della massa arborea tramite nuove alberature

L'INSERIMENTO DEL VOLUME

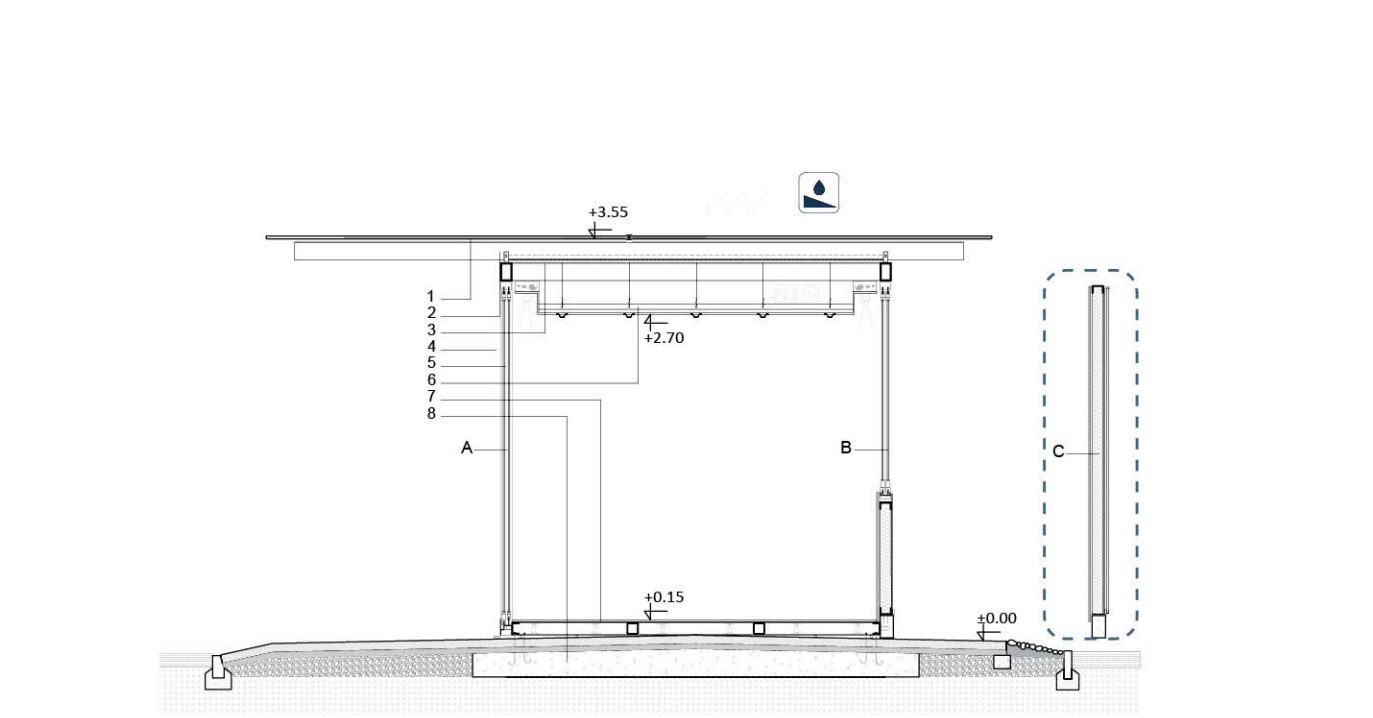

Parete tipo A: serramento in alluminio con ante scorrevoli e/o fisse con vetri stratificati di sicurezza, accoppiato sul lato esterno con scorrevole in lamiera preverniciata.


Parete tipo B: parete con apertura vetrata scorrevole superiore; pannello di tamponamento di alluminio ininteriore h. 125 cm e zoccolino in cls alla base h. 20 cm

Parete tipo C: pannello di tamponamento di alluminio h. 290 cm e zoccolino in cls alla base h. 20 cm

- 1 Copertura vetrata con lastre di vetro stratificato
- 2 Lamele in profili scolari d'acciaio 3x15 cm
- 3 Chiusura superiore realizzata con pannello metallico coibentato
- 4 Pannello di rivestimento esterno in pannelli di lamina di alluminio
- 5 Struttura portante realizzata in profili scolari di acciaio
- 6 Controsoffitto per alloggiamento tecnico
- 7 Pavimento flottante su lamine zincate di supporto
- 8 Soletta di sottofondo in cls armato

SEZIONE DELLA PERGOLA

Scala 1:50

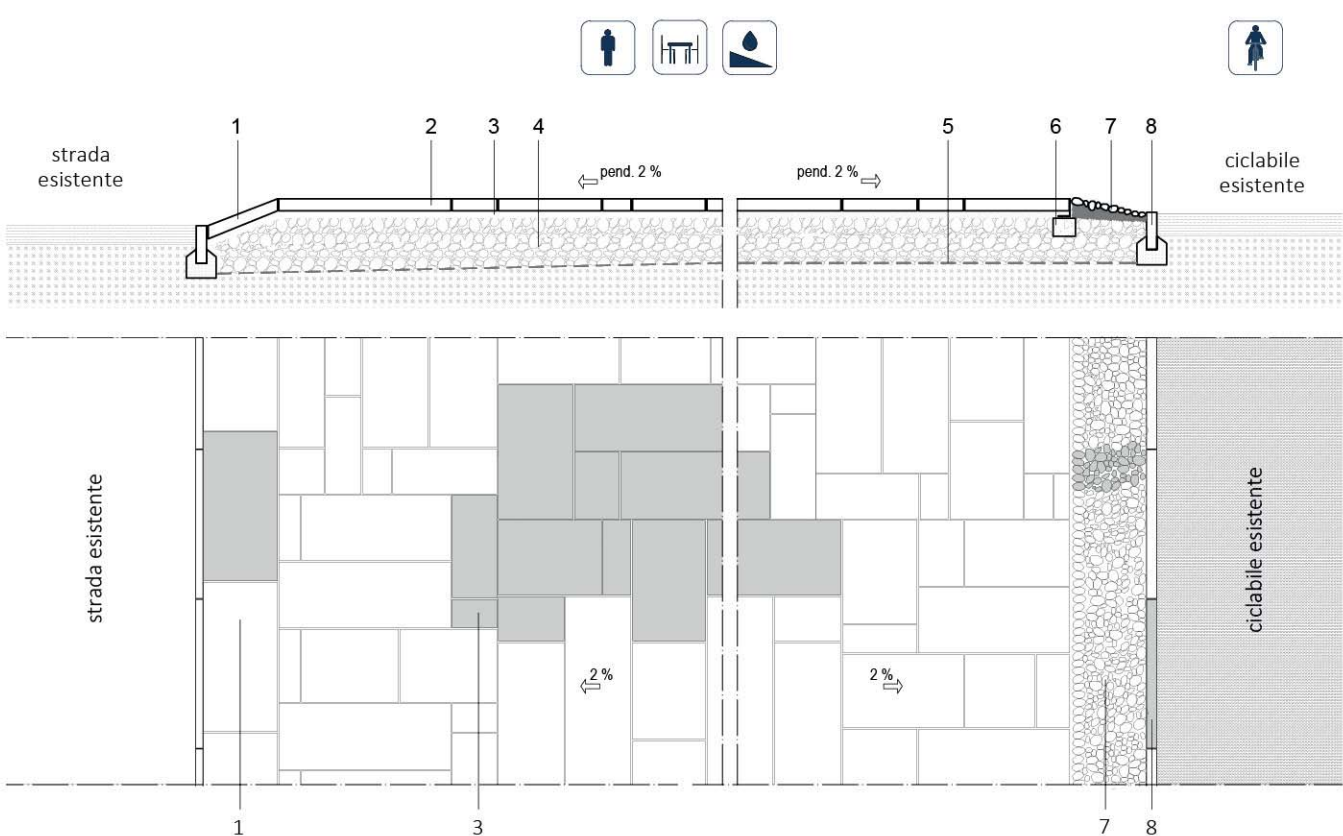


D1 - AREA DI PERTINENZA DELLE PERGOLE

- 1 Lastra in materiale lapideo tipo granito sp. 8cm formato 50x100 posato a correre
- 2 Lastra in materiale lapideo tipo granito sp. 8cm posato secondo disegno
- 3 Strato di allettamento in sabbia sp. 5cm drenante
- 4 Sottotondo in ghiaia e ciottolato misto granulometrico
- 5 Geotessile / TNT
- 6 Profilo a L in acciaio zincato, sp. 8mm ancorato su cls
- 7 Fascia di ciottoli di fiume dimensione 6/8
- 8 Cordolo in pietra 5/7 x25x100 cm con relativo rifianco in cls

D1 - AREA DI PERTINENZA DELLE PERGOLE

Scala 1:50

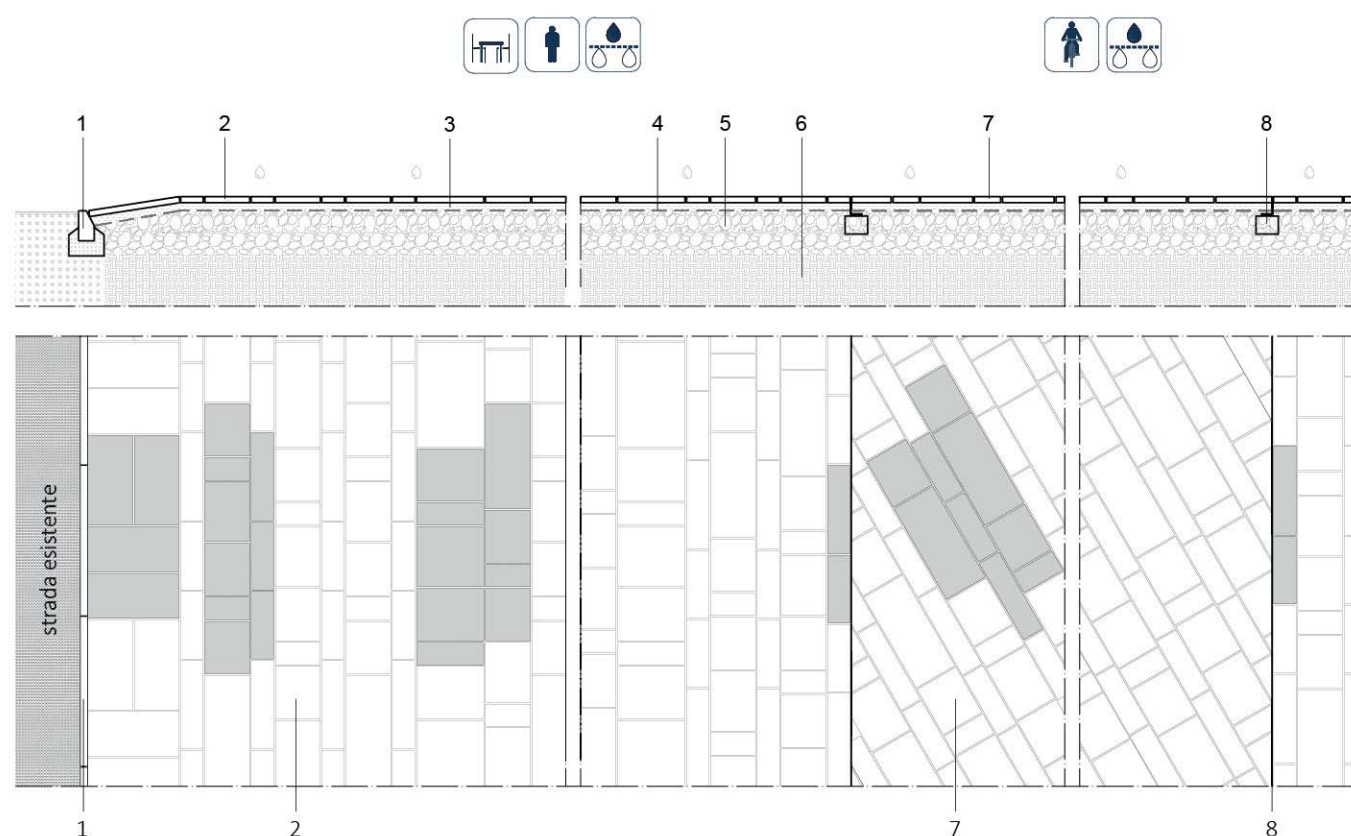


D2 - SPAZIO PERCORSO / SOGLIA

- 1 Cordolo in pietra 5/7 x25x100 cm con relativo rifianco in cls
- 2 Lastra di porfido 15/30x45cm di larghezza, sp. 4cm posato a correre
- 3 Strato di allettamento in sabbia sp. 5cm drenante
- 4 Geotessile / TNT
- 5 Sottotondo in ghiaia e ciottolato misto granulometrico
- 6 Strato di terreno portante filtrante
- 7 Lastra di porfido 15/50 cm di larghezza, sp. 4cm posato a 30°
- 8 Profilo a L in acciaio zincato, sp. 8mm ancorato su cls

D2 - SPAZIO PERCORSO / SOGLIA

Scala 1:50

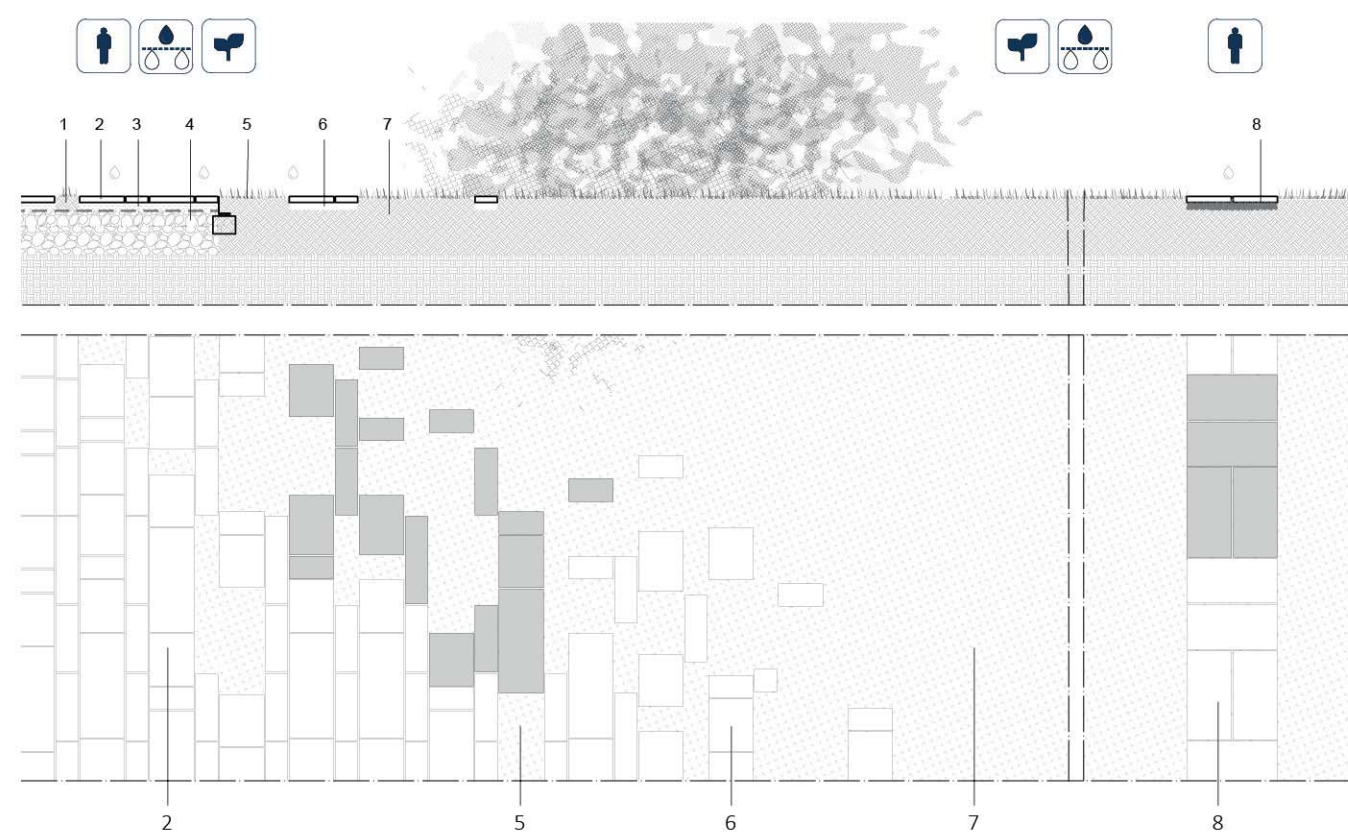


D3 - SOGLIA / AREA VERDE

- 1 Tappeto erboso rustico
- 2 Lastra di porfido 15/30x45cm di larghezza, sp. 4cm posato a correre
- 3 Strato di allettamento in sabbia sp. 5cm drenante
- 4 Geotessile / TNT
- 5 Sottotondo in ghiaia e ciottolato misto granulometrico
- 6 Lastra di tappeto erboso rustico inserito nel disegno della pavimentazione
- 7 Lastra di porfido sp. 4 cm posato su strato di malta cementizia sp. 5cm sull'area verde esistente
- 8 Area verde esistente con tappeto erboso rustico

D3 - SOGLIA / AREA VERDE

Scala 1:50

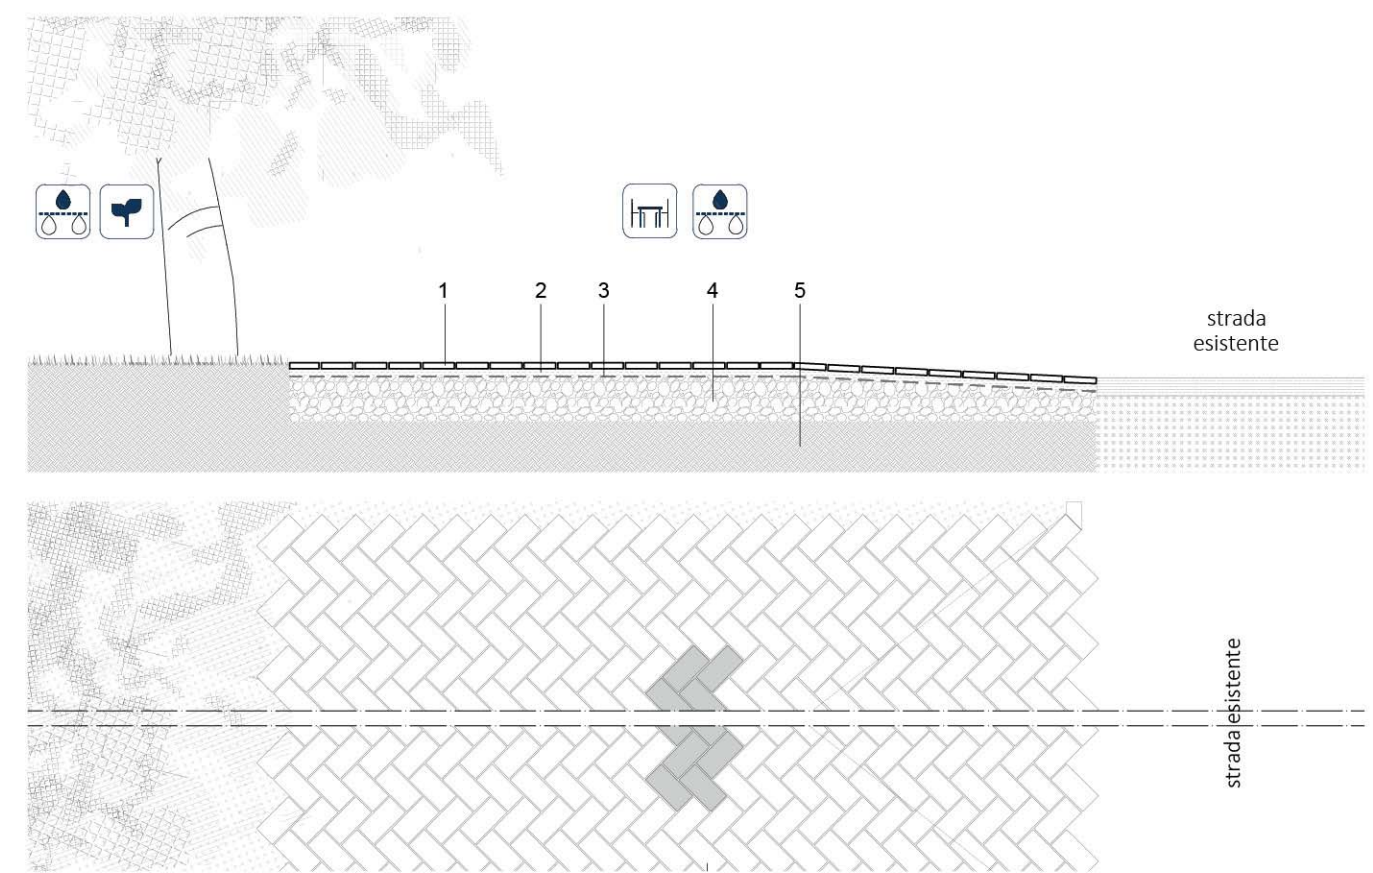


D4 - STANZA VERDE

- 1 Lastra in porfido sp. 4cm posato a spina di pesce
- 2 Strato di allettamento in sabbia sp. 5cm, drenante
- 3 Geotessile / TNT
- 4 Sottotondo in ghiaia e ciottolato misto granulometrico
- 5 Terreno di coltura

D4 - STANZA VERDE

Scala 1:50

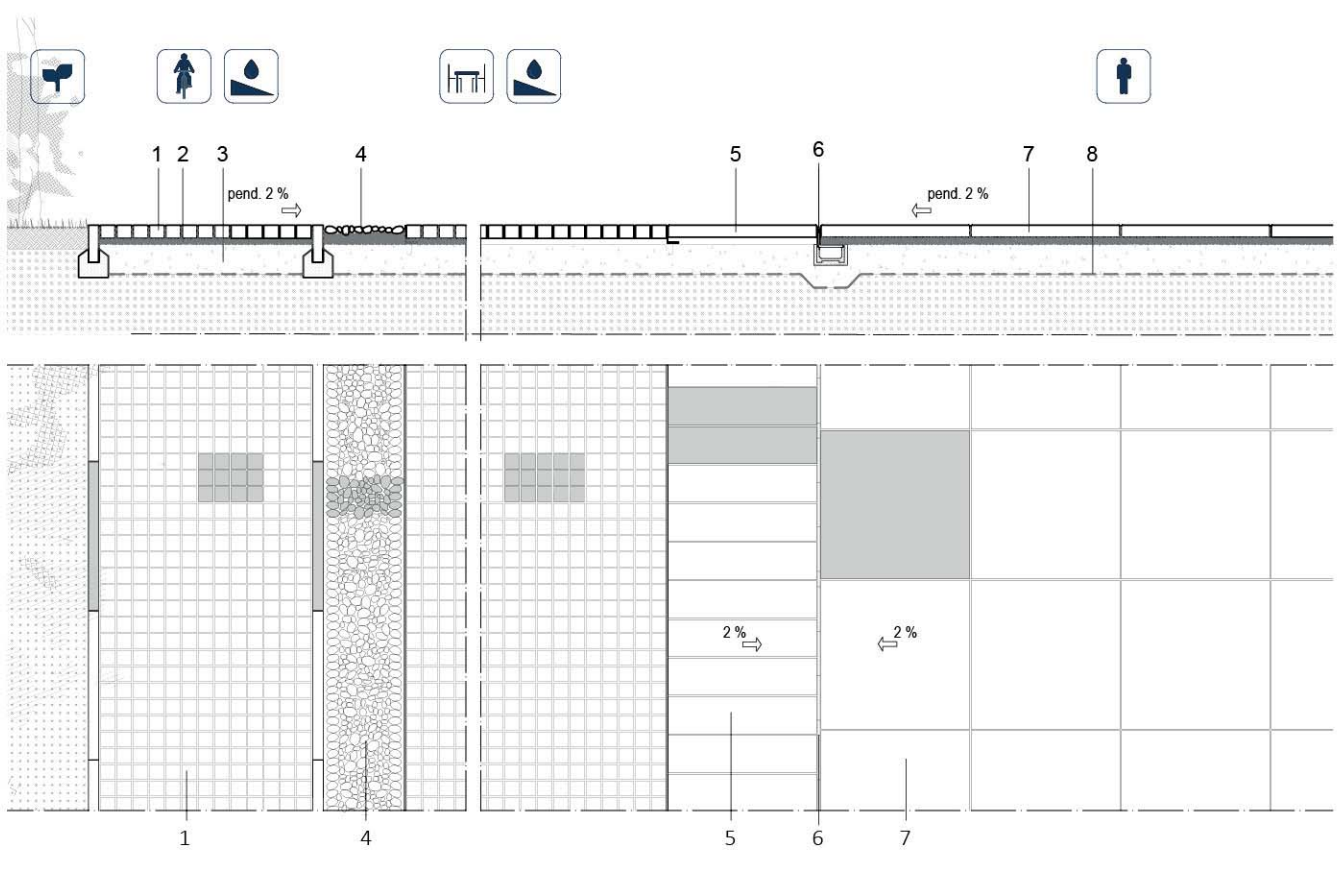


D5 - DEHOR ESTERNI / PIAZZA BELTRAMI

- 1 Cubetti di porfido regolari 8/10 disposti a file ortogonali
- 2 Strato di allettamento in malta cementizia sp. 5cm
- 3 Massetto in calcestruzzo sp. 20 cm
- 4 Fascia in acciottolato di fiume dimensione 6/8
- 5 Cornice in lastre di materiale lapideo tipo granito sp. 8cm formato 25x100cm
- 6 Caditoia a fessura in acciaio zincato su canale in cls polimerico
- 7 Lastra in materiale lapideo sp. 8cm tipo granito formato 100x100cm a file ortogonali
- 8 Geotessile / TNT su sottofondo portante

D5 - DEHOR ESTERNI / PIAZZA BELTRAMI

Scala 1:50

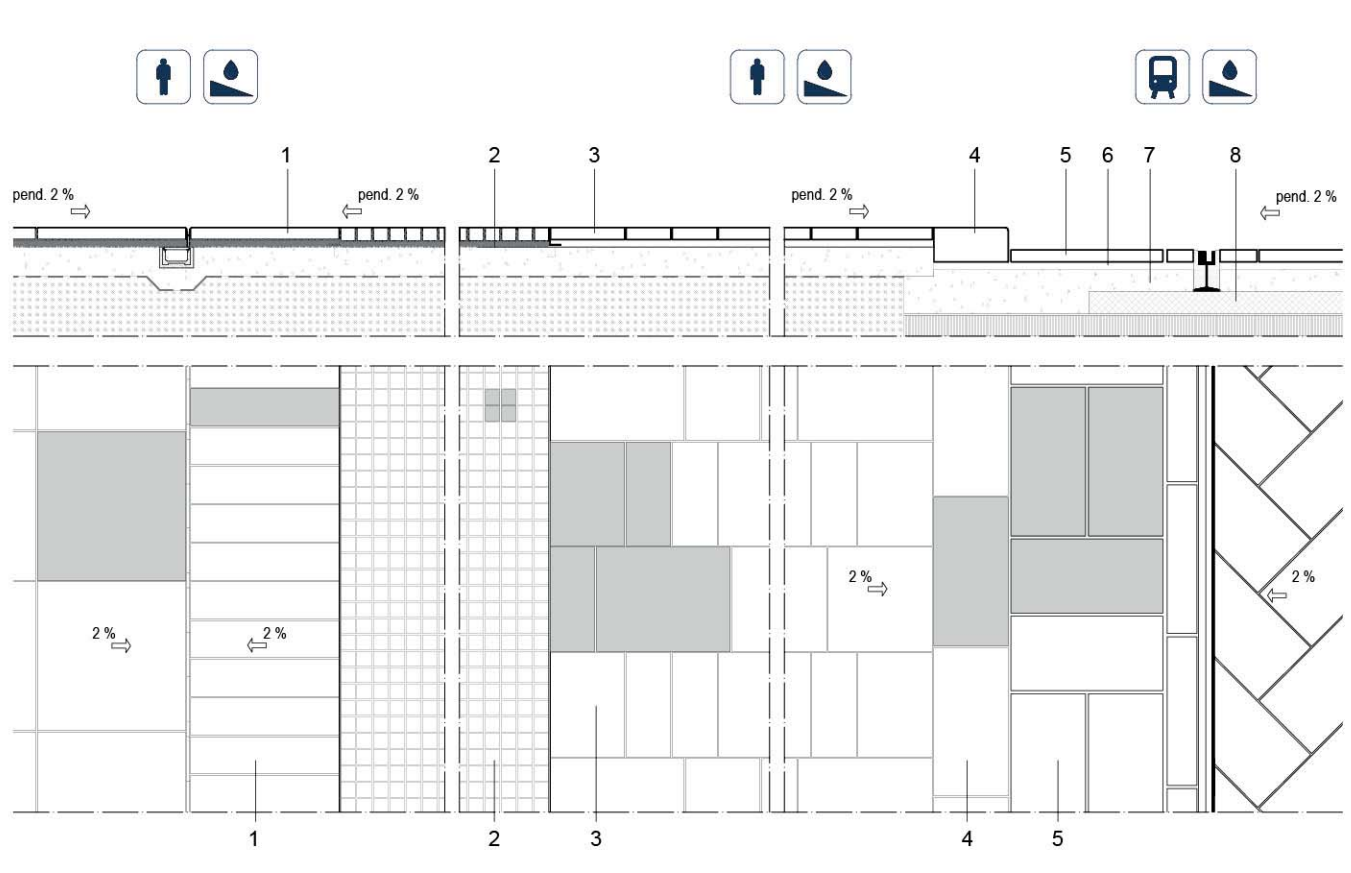


D6 - PIAZZA BELTRAMI / PIAZZA CAIROLI

- 1 Cornice in lastre di materiale lapideo tipo granito sp. 8cm formato 25x100cm
- 2 Cubetti di porfido regolari 8/10 disposti a file ortogonali su strato di malta cementizia sp. 5 cm
- 3 Marciapiede in lastre di materiale lapideo sp. 8cm lunghezza 70cm posato come da disegno
- 4 Cordolo bindero in pietra tipo beola tra marciapiede e tramvia
- 5 Lastra in pietra tipo beola sp. 8 cm posato a correre
- 6 Strato di malta cementizia sp. 5 cm
- 7 Soletta di sottofondo in calcestruzzo
- 8 Piattree prefabbricate in c.a.

D6 - PIAZZA BELTRAMI / PIAZZA CAIROLI

Scala 1:50

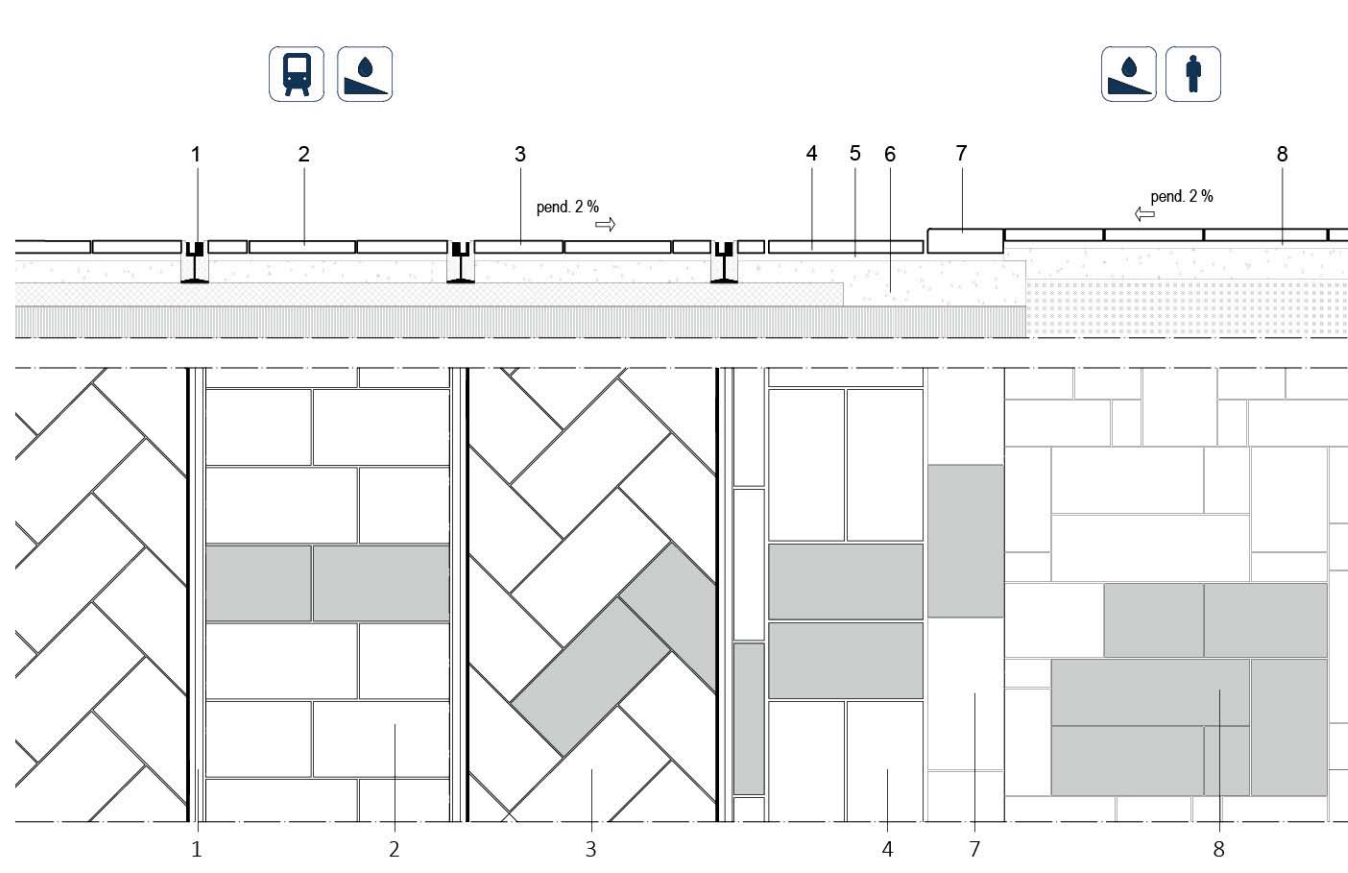

D7 - PIAZZA CAIROLI

- 1 Binarario tram con relativo profilo in gomma lungo la rotaia
- 2 Lastre di porfido 15/30x45cm di larghezza, sp. 4cm posato a correre
- 3 Lastra in pietra tipo beola sp. 8 cm posata a spina di pesce tra le rotaie del tram
- 4 Strato di malta cementizia sp. 5 cm
- 5 Soletta di sottofondo in calcestruzzo
- 6 Lastra in pietra tipo beola sp. 8 cm posato a correre
- 7 Cordolo bindero in pietra tipo beola
- 8 Lastra in materiale lapideo tipo granito sp. 8cm posato secondo disegno

D7 - PIAZZA CAIROLI

Scala 1:50



SEZIONE PROSPETTICA DELLA SOGLIA DEL TORRIONE