


GLI SPAZI VERDI DI FRONTE AL CASTELLO E I CHIOSCHI

L'ESEDRA DI PIAZZA CASTELLO

LA VIA LUCA BELTRAMI

LA ROTONDA DI LARGO CAIROLI

Sezione _ scala 1:500

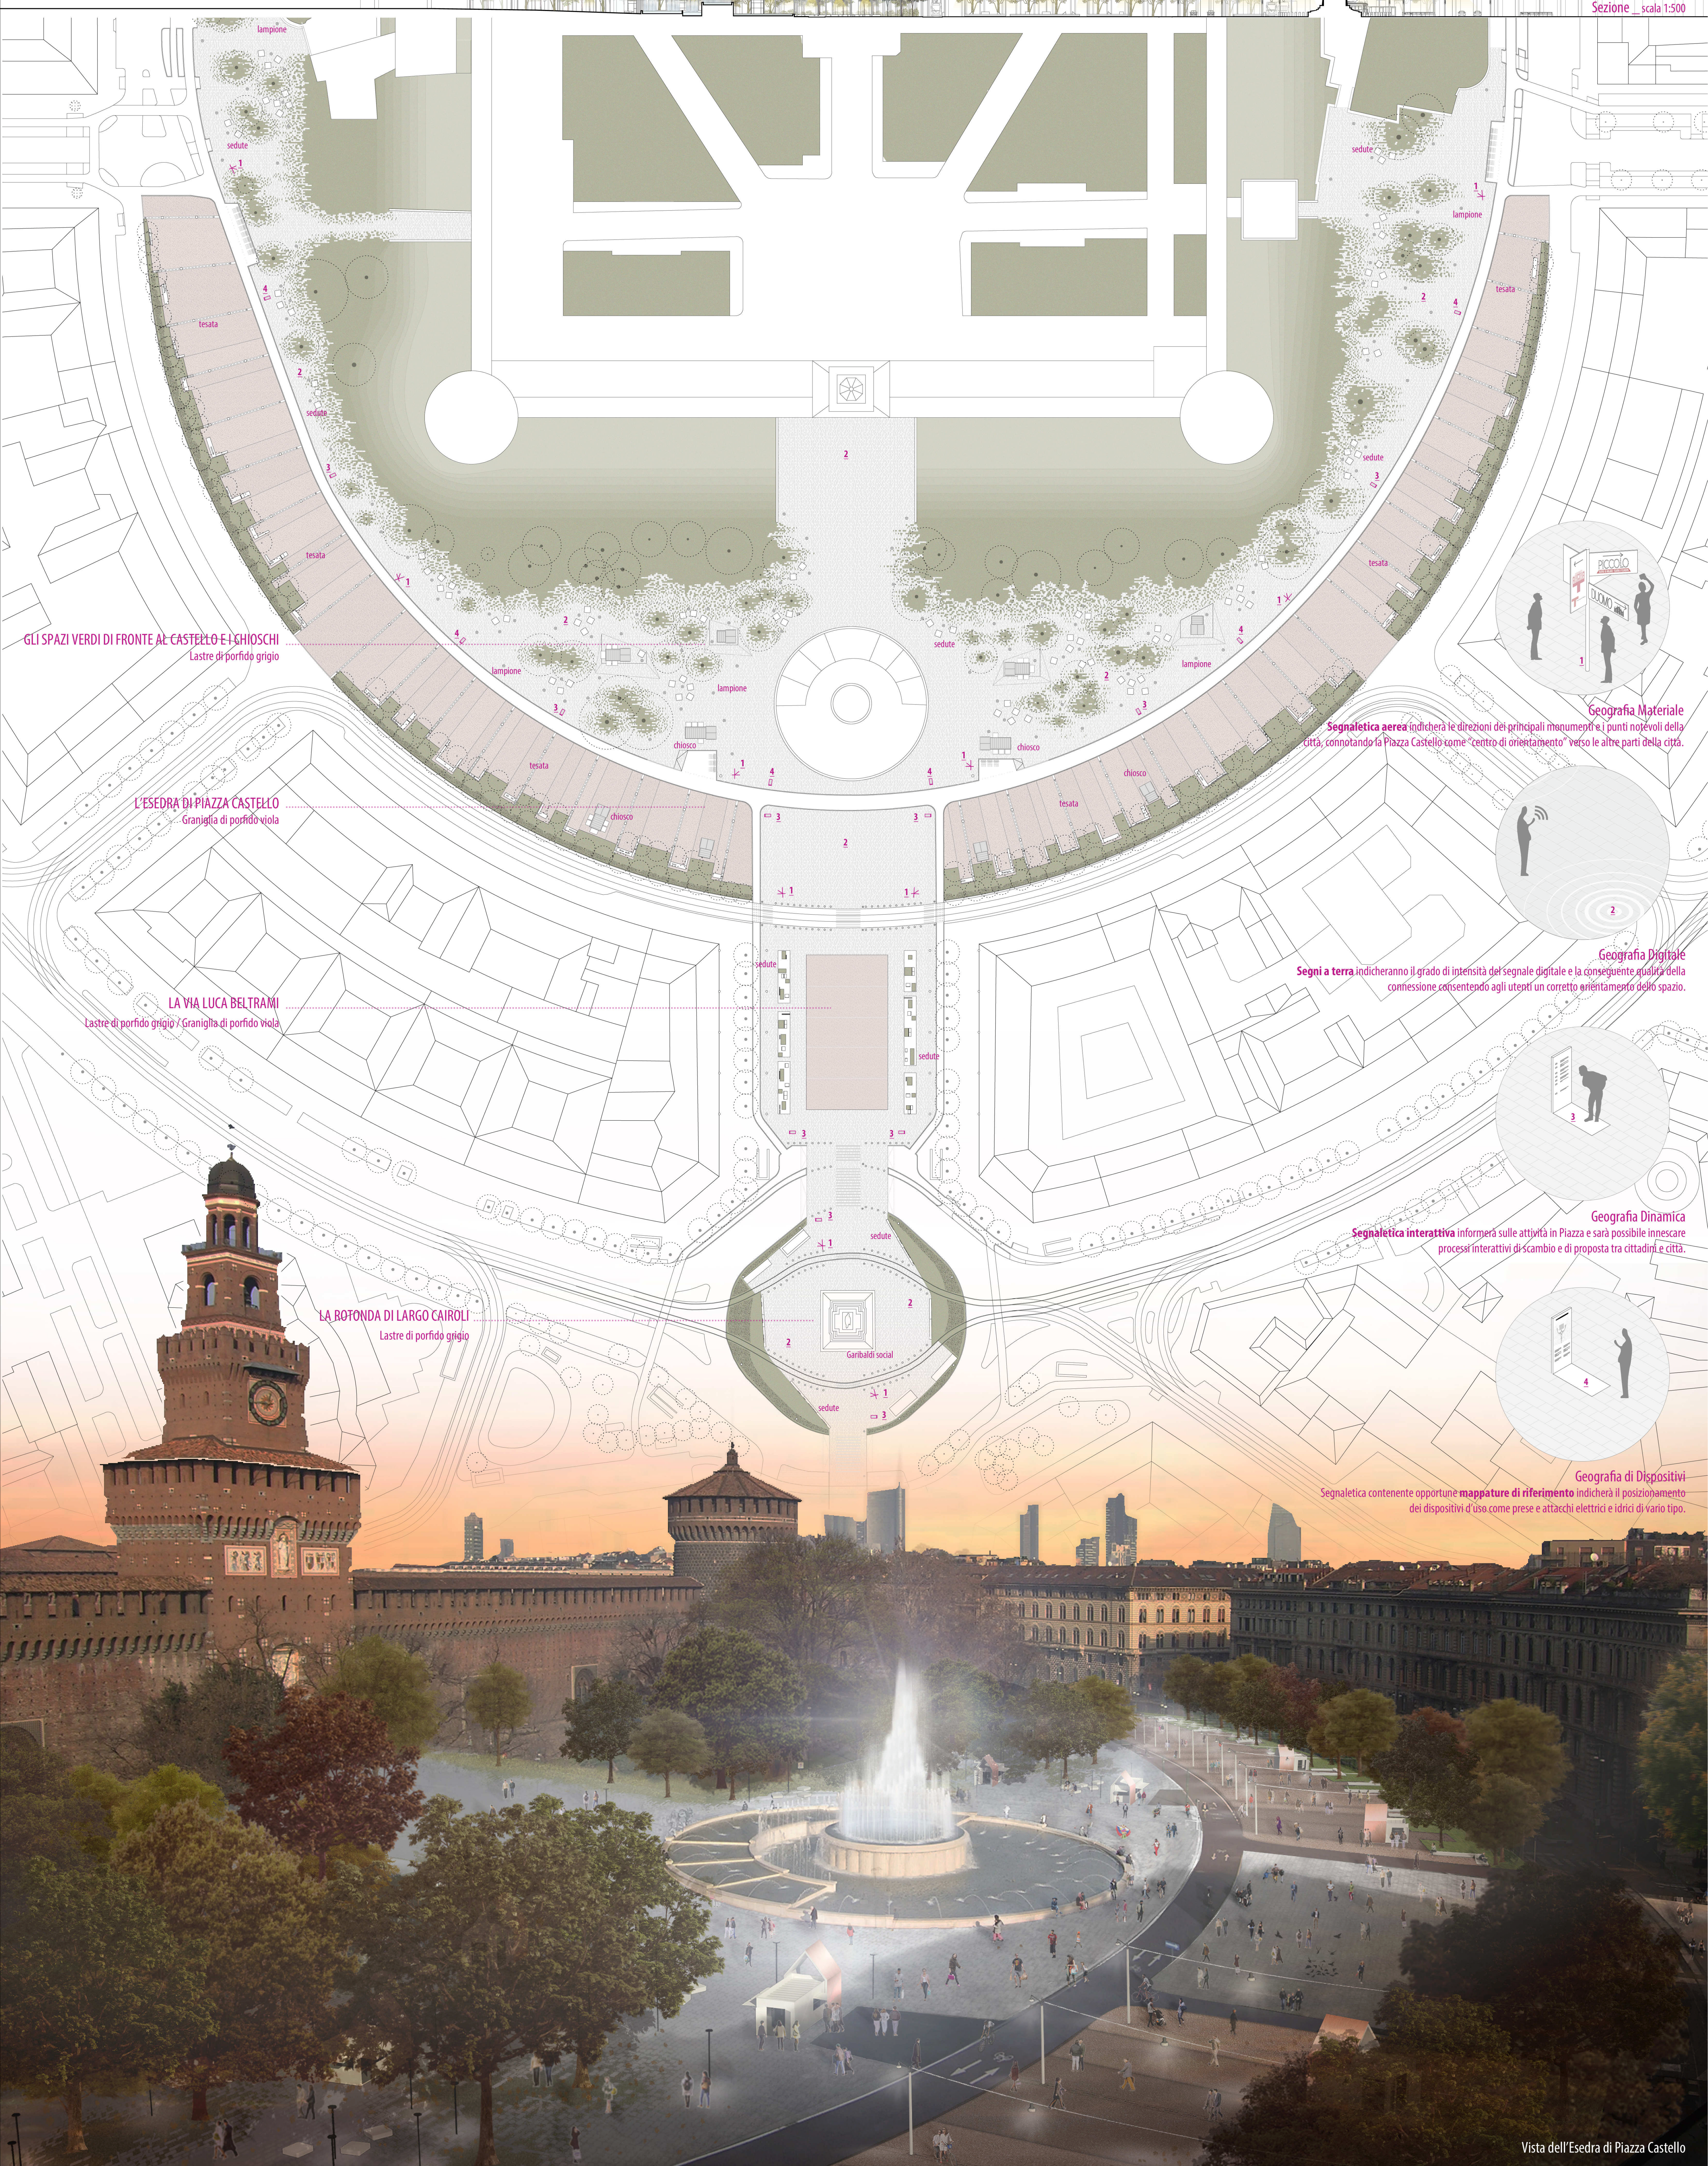

GLI SPAZI VERDI DI FRONTE AL CASTELLO E I CHIOSCHI

Lastre di porfido grigio

L'ESEDRA DI PIAZZA CASTELLO

Graniglia di porfido viola

LA VIA LUCA BELTRAMI

Lastre di porfido grigio / Graniglia di porfido viola

LA ROTONDA DI LARGO CAIROLI

Lastre di porfido grigio

Garibaldi social

Segnaletica aerea indicherà le direzioni dei principali monumenti e i punti notevoli della città, connotando la Piazza Castello come "centro di orientamento" verso le altre parti della città.

Segni a terra indicheranno il grado di intensità del segnale digitale e la conseguente qualità della connessione consentendo agli utenti un corretto orientamento dello spazio.

Segnaletica interattiva informerà sulle attività in Piazza e sarà possibile innescare processi interattivi di scambio e di proposta tra cittadini e città.

Geografia di Dispositivi
Segnaletica contenente opportune **mappature di riferimento** indicherà il posizionamento dei dispositivi d'uso come prese e attacchi elettrici e idrici di vario tipo.